


KOPIA.

Tillhör kommunfullmäktiges i Höganäs beslut av den
4/10 1985 § 121 betygar,
i tjänsten:
Erland Bondesson
Kom. fullm. sekr.


akt. nr. 1284 - P32
86 85
Ink. 1986 -04- 0 7
Länstyrelsen, Malmö
Antal bil.

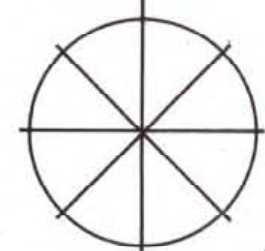

y=37 300

y=37 400

y=37 500

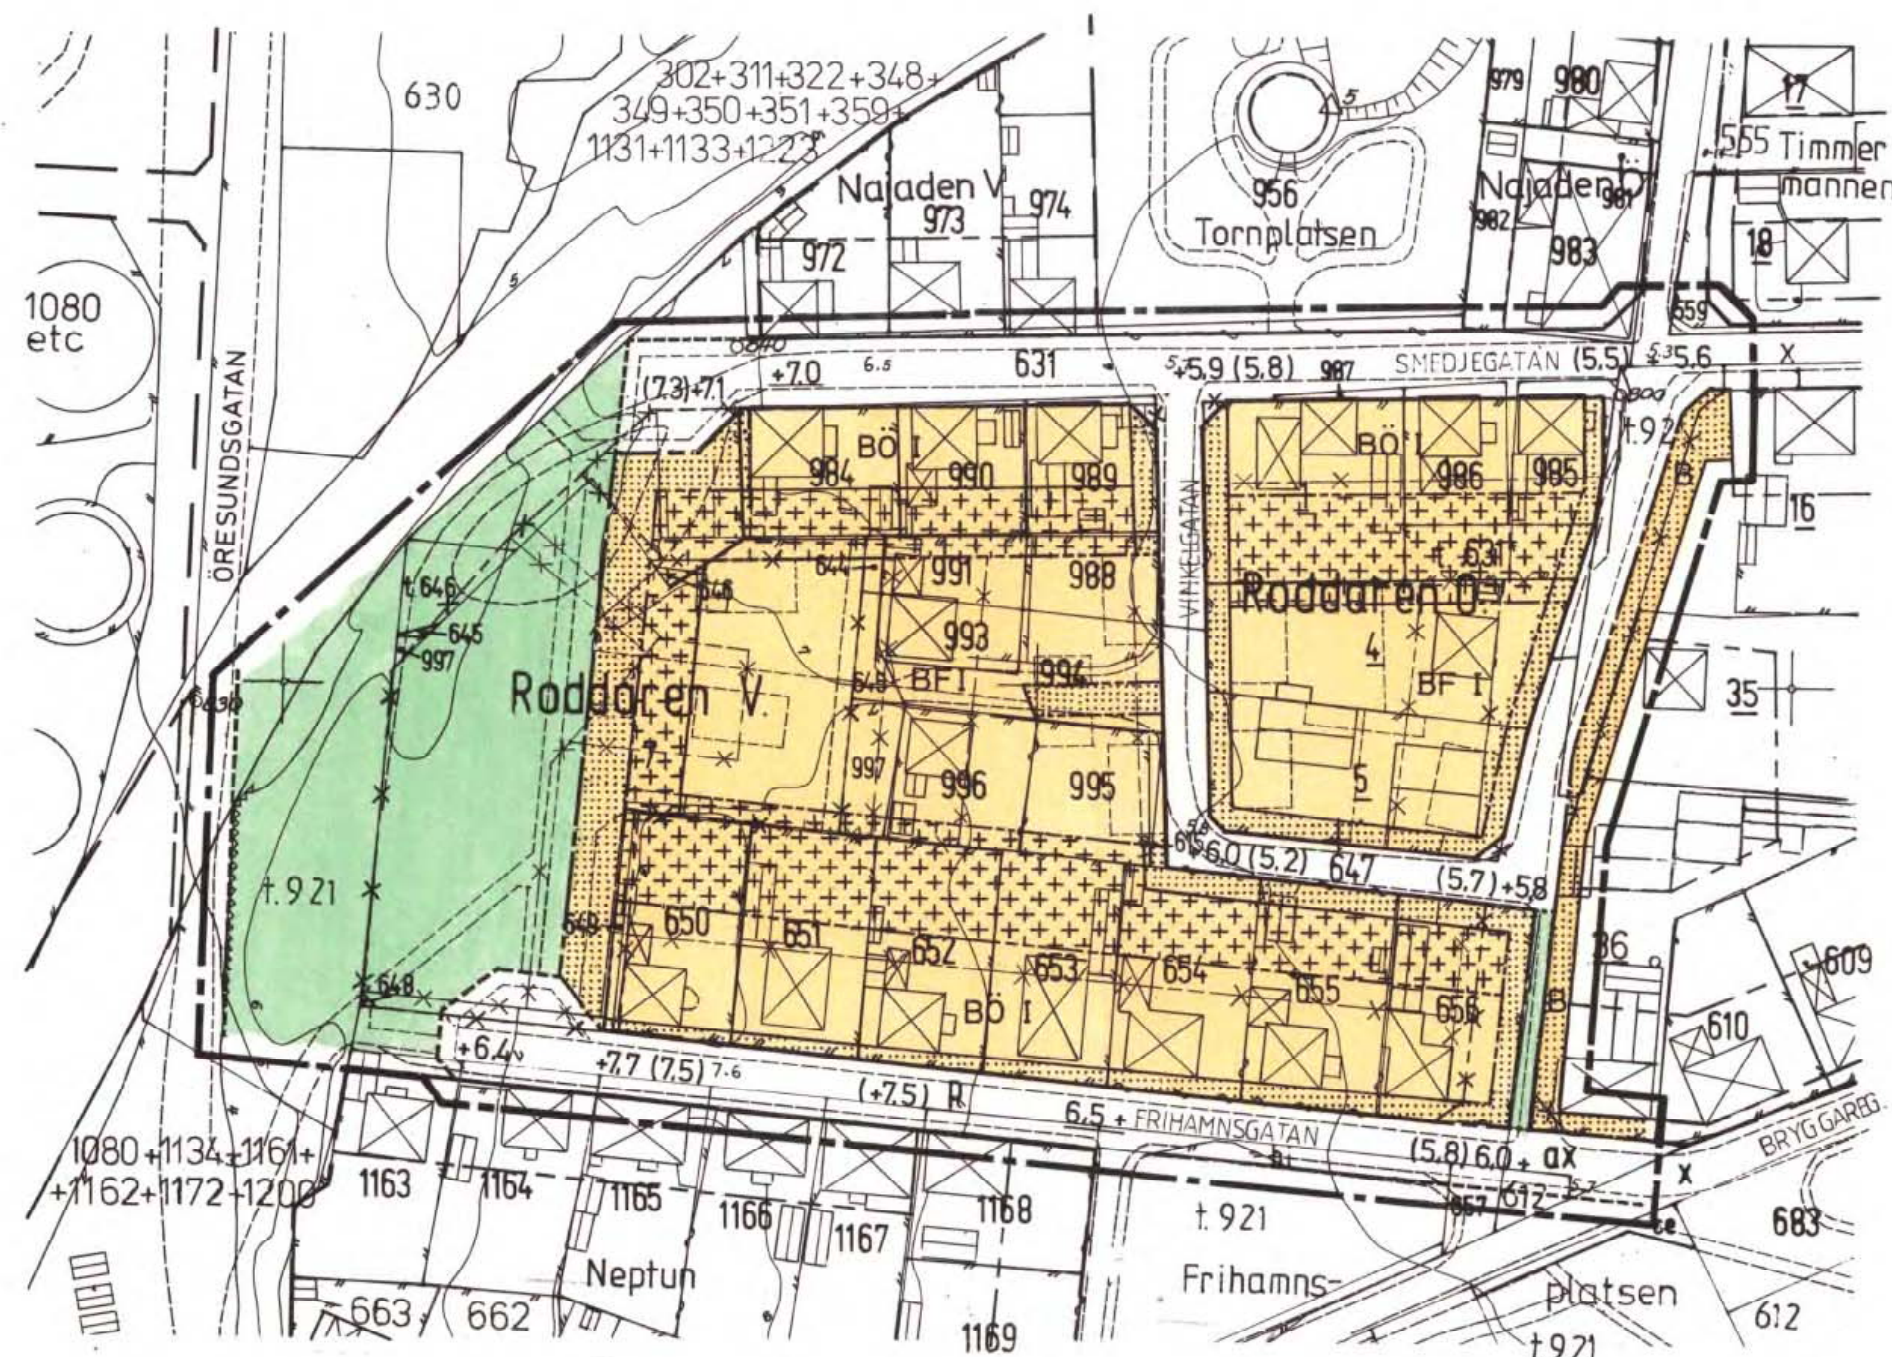

x=30 900

Registrerad

Länstyrelsen i Malmöhus län.
Genom beslut den 17 januari 1986,
vilket numera vunnit laga kraft, har
länstyrelsen fastställt den på denna
karta avfattade ändring av stads-
plan, betygar
Lars Renfors Erik Eklund

Kopians likhet med originalet bestyrkes.
I tjänsten:
Anders Eklund

Förslag till ändring av stadsplan för kv. RODDAREN VÄSTRA och ÖSTRA m.m. i Höganäs, Höganäs kommun, Malmöhus län.

Upprättat i Lund 1983-11-30

Reviderat 1984-04-06

Stefan Romare Hans Folkesson
Arkitekter SAR

Stefan Romare Hans Folkesson
Arkitekter SAR

STADSPLANE BETECKNINGAR

GRÄNSBETECKNINGAR

- Linje belägen 3 meter utanför det område förslaget avser
- Gällande områdesgräns avsedd att behållas
- Gällande bestämmelsegräns avsedd att behållas
- Gällande områdesgräns avsedd att utgå
- Gällande bestämmelsegräns avsedd att utgå
- Områdesgräns
- Områdesgräns från vilken mindre avvikelser i vissa fall får göras
- Bestämmelsegräns

OMRÅDESBETECKNINGAR

- Allmän plats
- Gata
- Park eller plantering
- Byggnadskvarter
- B Bostäder

ÖVRIGA BETECKNINGAR

- Mark som inte får bebyggas
- Mark för uthus o. dyl.
- F Fristående hus
- Ö Fristående eller kopplade hus
- I Antal våningar
- +00 Gällande gatuhöjd avsedd att behållas
- (+00) Gällande gatuhöjd avsedd att utgå
- +00 Gatuhöjd
- Illustrationslinje

GRUNDKARTE BETECKNINGAR

- Gällande gränser enligt detaljplan
- Fastighetsgräns
- Häck resp staket
- Plank resp stödmur
- Bonings- resp uthus
- Höjdkurva resp avvägd höjd
- Slänt resp väg
- Triangel-, polygon- resp rutnätspunkt
- 17 956 x Tomt- resp stadsägonummer samt littera för samf. område

Grundkartan upprättad i nov. 1983 av stadsingenjörskontoret i Höganäs.

SKALA 1:1000

meter 150 100 50 10 0

150 meter

100

50

10

0