

X 19 900

X 19 800


X 19 700

X 19 600

ÖRNSKÖLD SVIK 88.03.18

HANDLINGAR
TILL PLANEN HÖR FÖRUTOM DENNA
PLANKARTA MED BESTÄMMELSER:
- PLANBESKRIVNING

PLANEN ÄR UPPRÄTTAD ENLIGT PLAN- OCH BYGGLAGEN (PBL)		
INSTANS	DATUM	
Byggnadsnämnden	1988-03-18 § 181	
VUNNIT LAGA KRAFT: Länsstyrelsen	1988-04-16	

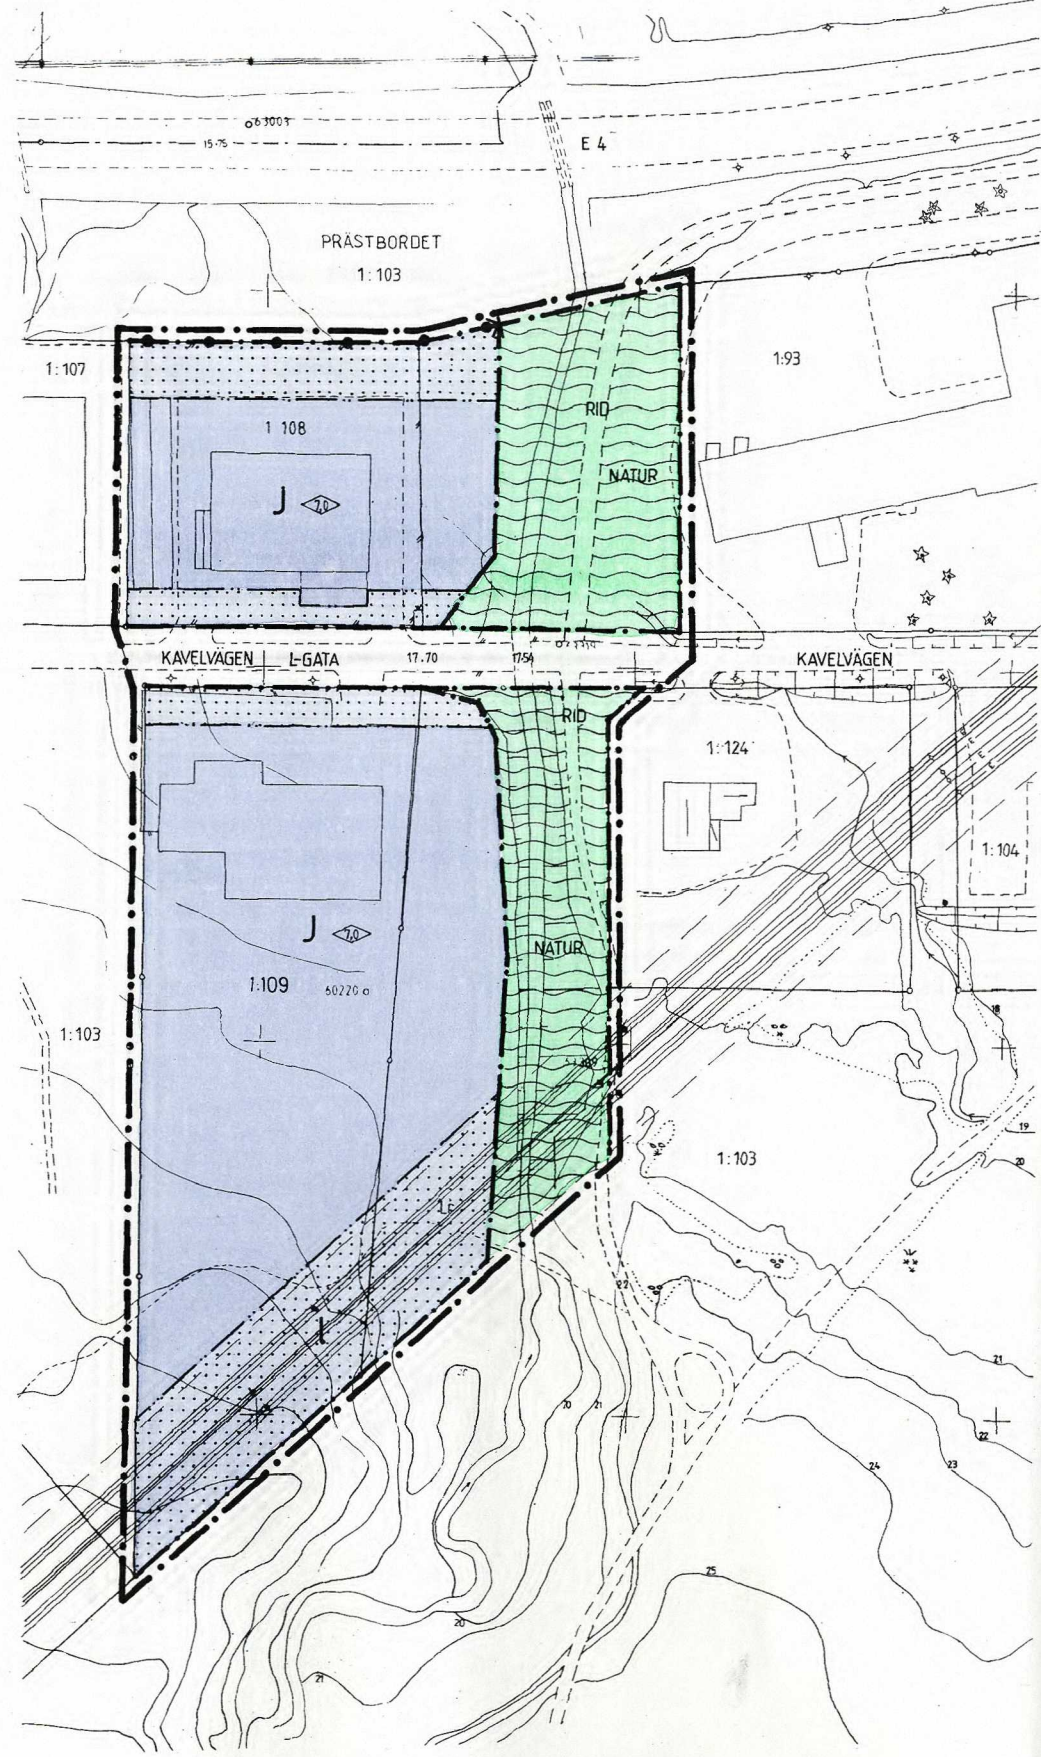

- GRUNDKARTANS BETECKNINGAR**
- FASTIGHETSGRÄNS
 - BOSTADSHUS RESP UTHUS KARTERAT EFTER HUSLIVET
 - BOSTADSHUS RESP UTHUS KARTERAT EFTER TAKKONTUREN
 - STAKET
 - HÖGSPÄNNINGSLEDNING
 - TRÄD
 - BARRSKOG RESP LÖVSKOG
 - VÄG MED RESP UTAN SİDOUTRYMMEN
 - SLÄNT
 - LYKTSTOLPE
 - AVVÄGD HÖJD
 - HÖJDKURVOR
 - POLYGONPUNKT
 - RUTNÄTSPUNKT
 - TRAKTNÄM
 - REGISTERNUMMER FÖR FASTIGHET

PLANBESTÄMMELSER
FÖLJANDE GALLER INOM OMRÅDEN MED NEDANSTÅENDE BETECKNINGAR
ENDAST ANGIVEN ANVÄNDNING OCH UTFORMNING ÄR TILLÅTEN

- GRÄNSBETECKNINGAR**
- GRÄNS FÖR PLANOMRÅDET TRE METER UTANFÖR
 - PLANOMRÅDETS VERKLIGA GRÄNS
 - ANVÄNDNINGSGRÄNS
 - EGENSKAPSGRÄNS

1. ANVÄNDNING AV MARK

ALLMÄNNA PLATSER

- L-GATA GATA SOM INGÅR I LOKALNÄTET
- NATUR NATUROMRÅDE
- RID RIDVÄG

KVARTERSMARK

- INDUSTRI

2. BEGRÄNSNINGAR AV MARKENS BEBYGGANDE

- MARKEN FÅR INTE BEBYGGAS
- MARKEN SKALL VARA TİLLGÄNGLIG FÖR ALLMÄN LUFTLEDNING

3. MARKENS ANORDNANDE

STÄNGSEL

- STÄNGSEL SKALL FINNAS
- TVÄRSTRECK MED PIL MARKERAR STÄNGSLETS 'SLUT'

4. PLACERING; UTFORMNING; UTFÖRANDE

UTFORMNING


- HÖGSTA BYGGNADSHÖJD 3 METER

5. ADMINISTRATIVA BESTÄMMELSER

GENOMFÖRANDETID

- GENOMFÖRANDETIDEN ÄR FEM ÅR FRÅN DET ATT PLANEN VUNNIT LAGA KRAFT

PLANKARTA
DETALJPLAN FÖR
PRÄSTBORDET 1:108 M FL
SJÄLEVADS SOCKEN, ÖRNSKÖLD SVIKS KOMMUN
VÄSTERNORRLANDS LÄN
UPPRÄTTAD 1988-03-18
PLAN OCH BYGGKONTORET, ÖRNSKÖLD SVIK

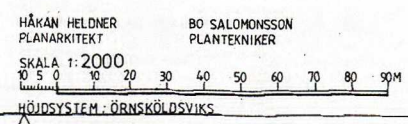

2284-P88/0318/1

Kopians likhet med originalet bestyrkes:
Margareta Vestman