

FÖRSLAG TILL ÄNDRING AV STADSPLANEN FÖR KV. HÖKAREN M.M. I HALMSTAD UPPGJORT I OKTOBER 1959 STADSPLANEKARTA

Halmstad den 20 oktober 1959.




Læger Rönbom
stadsplanearkitekt

- Beteckningar:
- A Gränsbeteckningar:
- Linje belägen 3 meter utanför det område, som förslaget avser.
 - Gällande områdesgräns.
 - *- Gällande områdesgräns, avsedd att utgå.
 - Områdesgräns.
 - Bestämmelsegräns.
- B Områdesbeteckningar:
- Byggnadskvarter:
- B Område för bostadsändamål.
 - BH Område för bostads- och handelsändamål.
- C Övriga beteckningar:
- Mark som icke får bebyggas.
 - Mark för uthus o.dyl.
 - II Antal våningar.
 - 1 Antal lägenheter.
 - Befintlig byggnad.
 - Befintlig ägaregräns.

Grundkartan uppgjord i september 1959.

Väner Skarmon
mättningsman

10 0 50 100 150 200 M
Skala 1:2000

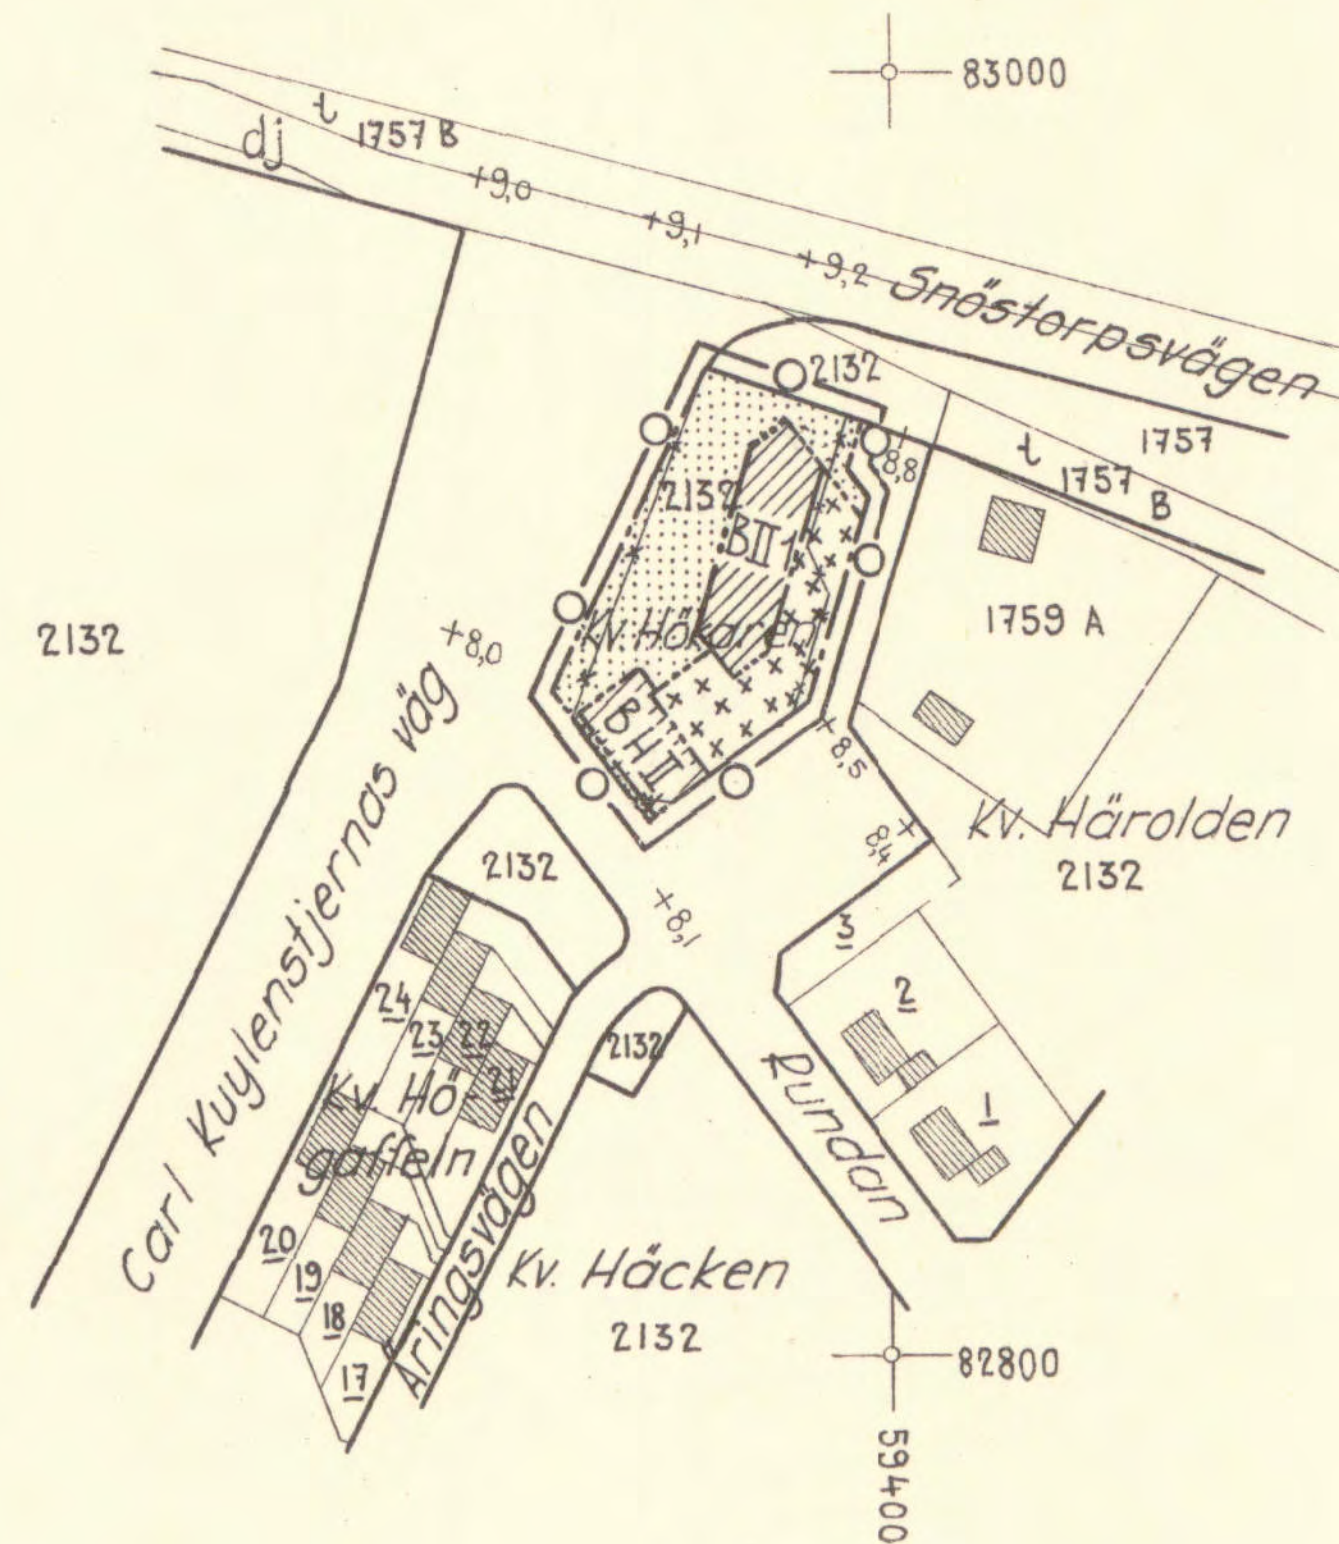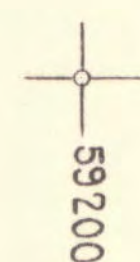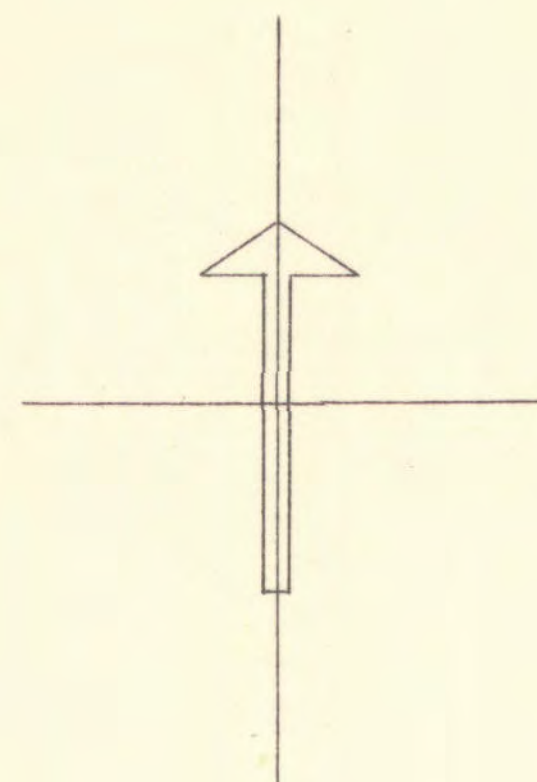

År 1960 den 16 januari blev det på denna karta
tecknade förslag till stadsplaneändring av länsstyrelsen
fastställt genom beslut, som jämlikt 150 § byggnadslagen
omedelbart varit laga kraft; bekräftar

Halmstad i landstingsliet som ovan.

På tjänstens vägnar

Åke Ståhl
Åke Ståhl



Stämpel två kunn