

OMRÅDET VID KVIDINGE FRILUFTS- BAD

KVIDINGE SAMHÄLLE
ÅSTORPS KOMMUN
KRISTIANSTADS LÄN

FÖRSLAG TILL ÄNDRING AV STADSPLAN

UPPRÄTTAD 1982-06-01

Johan Mogensen
JOHAN MOGENSEN
STADSARKITEKT

TILLHÖR KOMMUNFULLMÄKTIGES BESLUT
DEN 1983-10-31 § 131 BETYGAR

Johan Mogensen
JOHAN MOGENSEN
STADSARKITEKT

BETECKNINGAR

GRUNDKARTA

- FASTIGHETSGRÄNS
- BYGGNADER
- VÄG
- JÄRNVÄGSSPÅR
- DIKE
- NIVÅKURVOR
- 0.0 AVVÄGD GATUHÖJD
- 3.2 REGISTERNUMMER FÖR FASTIGHET
- ° POLYGONPUNKT
- + RUTNÄTSPUNKT

STADSPANEKARTA

A. GRÄNSBETECKNINGAR

- STADSPANEGRÄNS BELÄGEN 3M UTANFÖR FASTÄLLESEOMRÅDET
- GÄLLANDE OMRÅDESGRÄNS AVSEDD ATT BEHÅLLAS
- GÄLLANDE BESTÄMMESEGRÄNS AVSEDD ATT BEHÅLLAS
- GÄLLANDE OMRÅDESGRÄNS AVSEDD ATT UTGÅ
- GÄLLANDE BESTÄMMESEGRÄNS AVSEDD ATT UTGÅ
- OMRÅDESGRÄNS
- BESTÄMMESEGRÄNS

B. OMRÅDESBETECKNINGAR

ALLMÄN PLATS

- GATA ELLER TORG

SPECIALOMRÅDEN

- Tp** PARKERING
- Rb** FRILUFTSBAD
- Rc** CAMPINGPLATS

C. ÖVRIGA BETECKNINGAR AVSEDDA ATT FASTSTÄLLAS

- MARK SOM INTE FÅR BEBYGGAS
- +0.0 GÄLLANDE GATUHÖJD
- (+0.0) GÄLLANDE GATUHÖJD AVSEDD ATT UTGÅ
- +0.0 GATUHÖJD
- ◊ 0.0 BYGGNADSHÖJD

D. ILLUSTRATIONER OCH HÄNVISNINGAR

- ILLUSTRATIONS LINJER


DNR 11.082-2889-83. TILLHÖR LÄNSSTYRELSENS I
KRISTIANSTADS LÄN BESLUT DEN 26 MARS 1984.

Ulla Ljunggren
ULLA LJUNGGREN

AV PLANFÖRSLAGET BERÖRD DEL AV GRUNDKARTAN
AKTUELL AVSEENDE BYGGNADER OCH FASTIGHETS-
INDELNING 1984-03-27

Christer Jonsson
CHRISTER JONSSON
DISTRIKTLÄNMÄTARE

OMRÅDET VID KVIDINGE FRILUFTSBAD
KVIDINGE SAMHÄLLE, ÅSTORPS KOMMUN KRISTIANSTADS LÄN

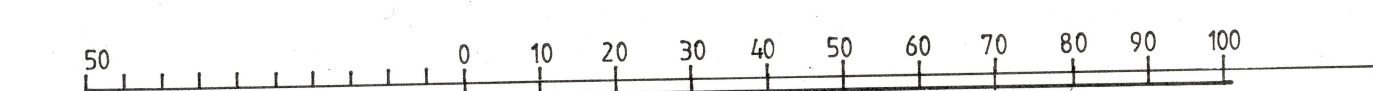

SKALA 1:1000

1984-03-26