


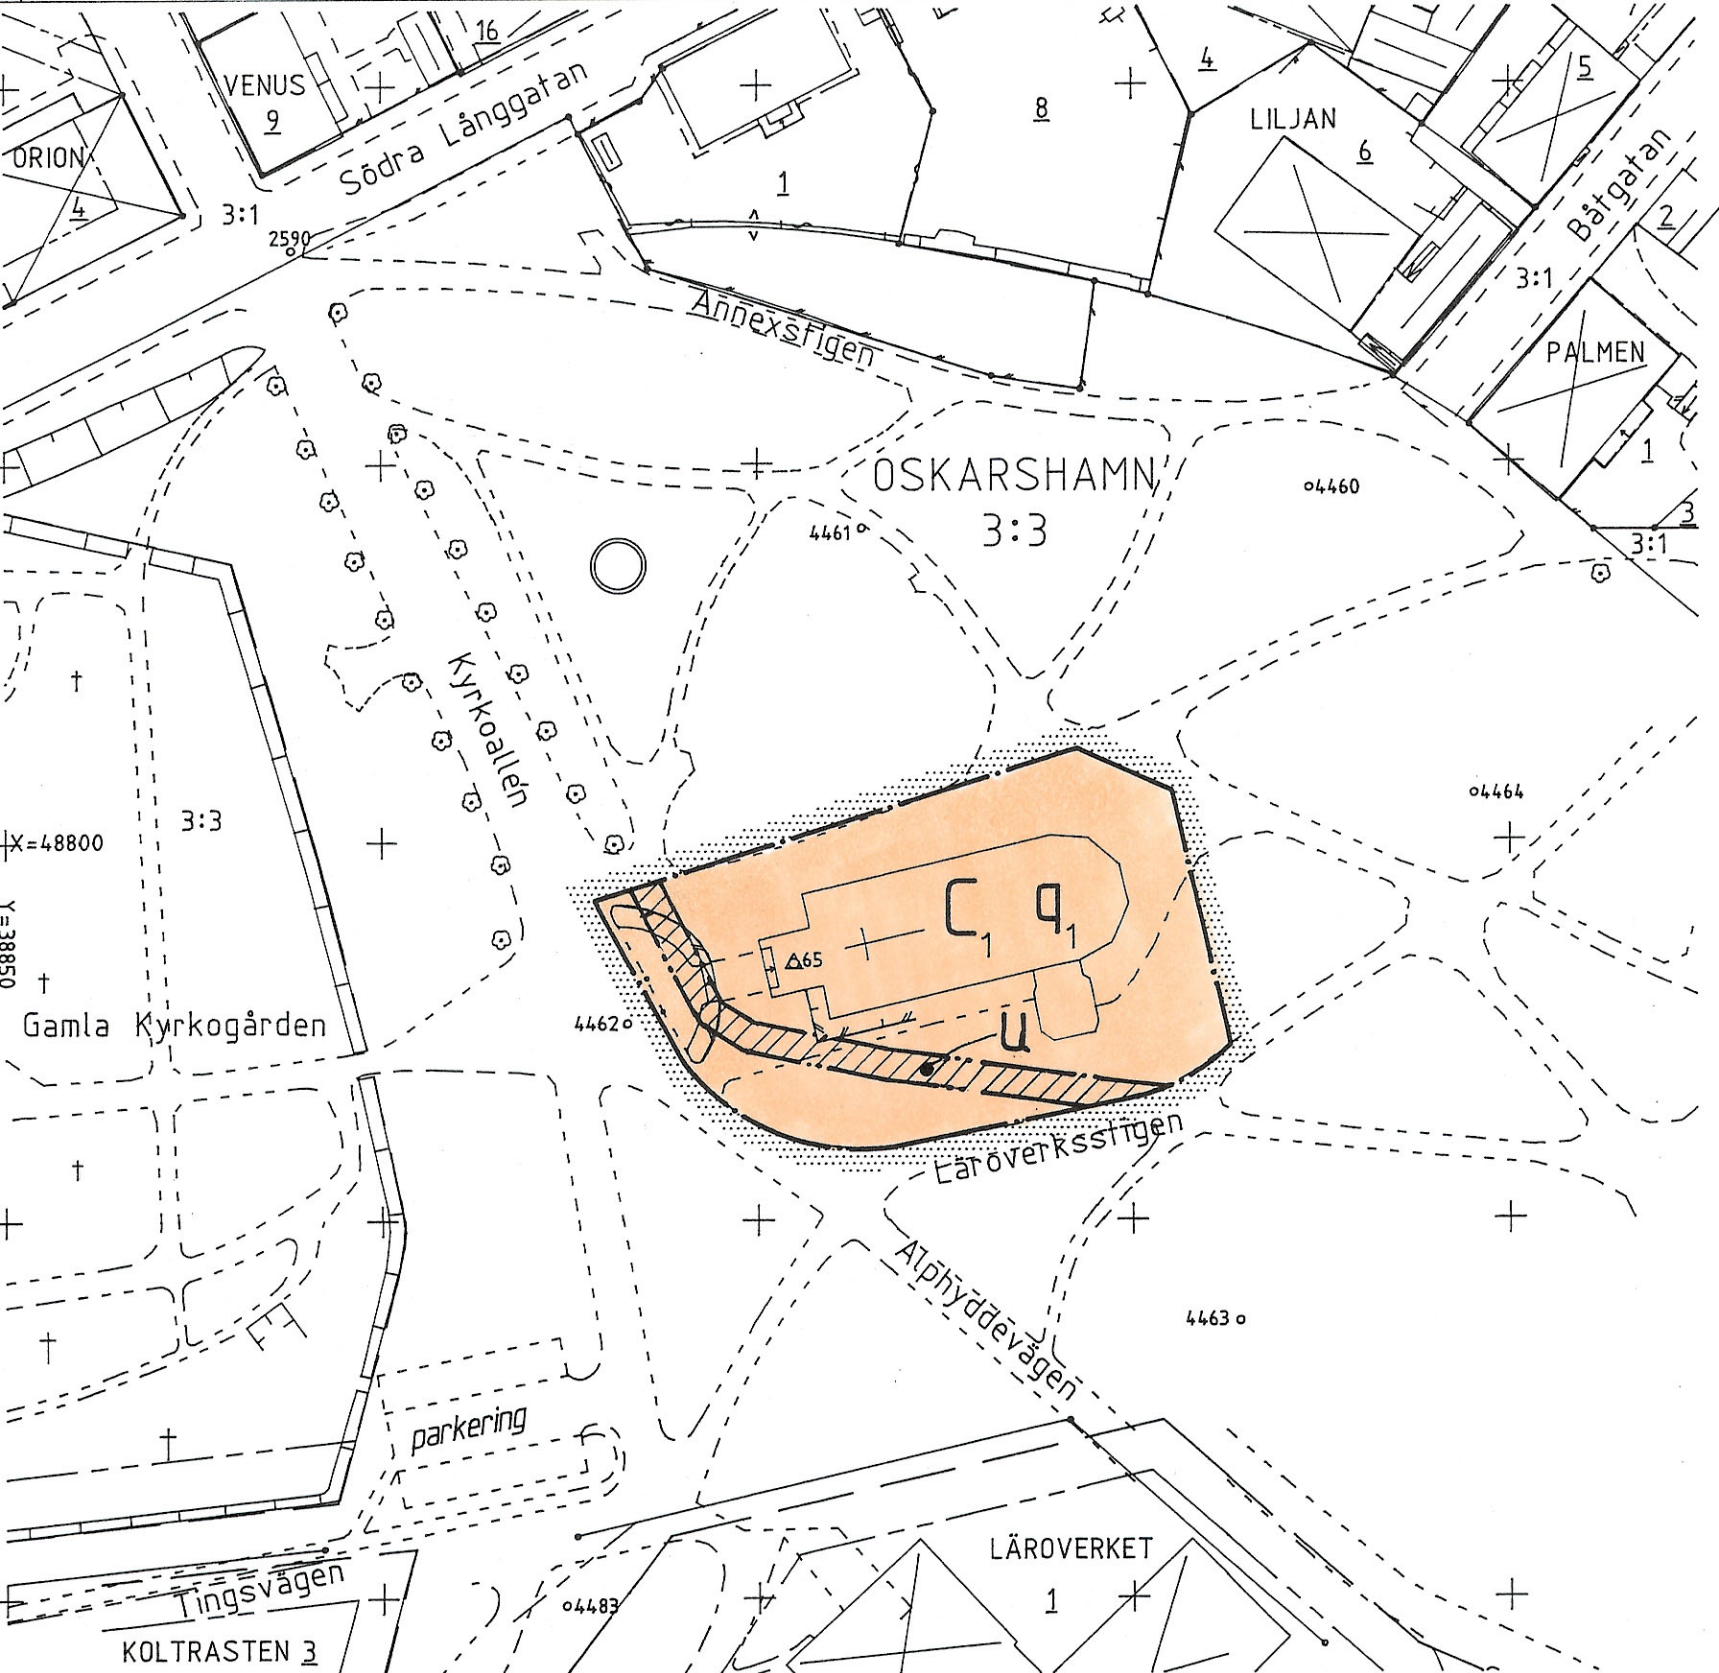


GRUNDKARTA

Koordinatsystem i plan: 2,5 Gon V 1938/1966
 Koordinatsystem i höjd: Rh 1970/1981 Mätclass 2
 Lägesangivning: Registerkarta blad 0569777,78

UPPLYSNINGAR

Till planen hör förutom denna plankarta med bestämmelser
 - Planbeskrivning
 - Genomförandebeskrivning

Samrådsbeslut... BN 1993-12-15
 Utställningsbeslut BN 1994-02-23
 Antagen... BN 1994-04-27
 Laga kraft... LS 1994-06-10

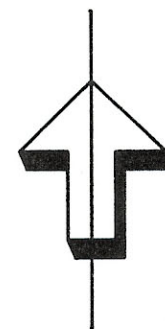

PLANBESTÄMMELSER

Följande gäller inom områden med nedanstående beteckningar.
 Endast angiven användning och utformning är tillåten.

GRÄNSBETECKNINGAR

- Planområdesgräns, gränsen ligger i rastrets innerkant
- Användningsgräns
- Egenskapsgräns

MARKANVÄNDNING

Kvartersmark

- Kyrka
 - området får ej inhägnas

UTFORMNING, UTFÖRANDE

- Värdefull byggnad och miljö, skyddas enligt lagen om kulturminnen, - se planbeskrivningen

BEGRÄNSNING AV MARKENS BEBYGGANDE

- Marken skall vara tillgänglig för allmänna underjordiska ledningar

ADMINISTRATIV BESTÄMMELSE

Detaljplanens genomförandetid slutar 31 december 1999

Detaljplan för del av OSKARSHAMN 3:3

Oskarshamns kyrka
 Centralorten, Oskarshamns kommun

Upprättad på Stadsbyggnadskontorets planavdelning
 i november 1993. Reviderad 1994-02-23

Mats Hermansson
 Planchef

Elisabeth Åkerman
 Plantekniker

0 10 20 30 40 50 60 70 80 90 100 meter

Skala 1:1000

A 4890