


PLANKARTA

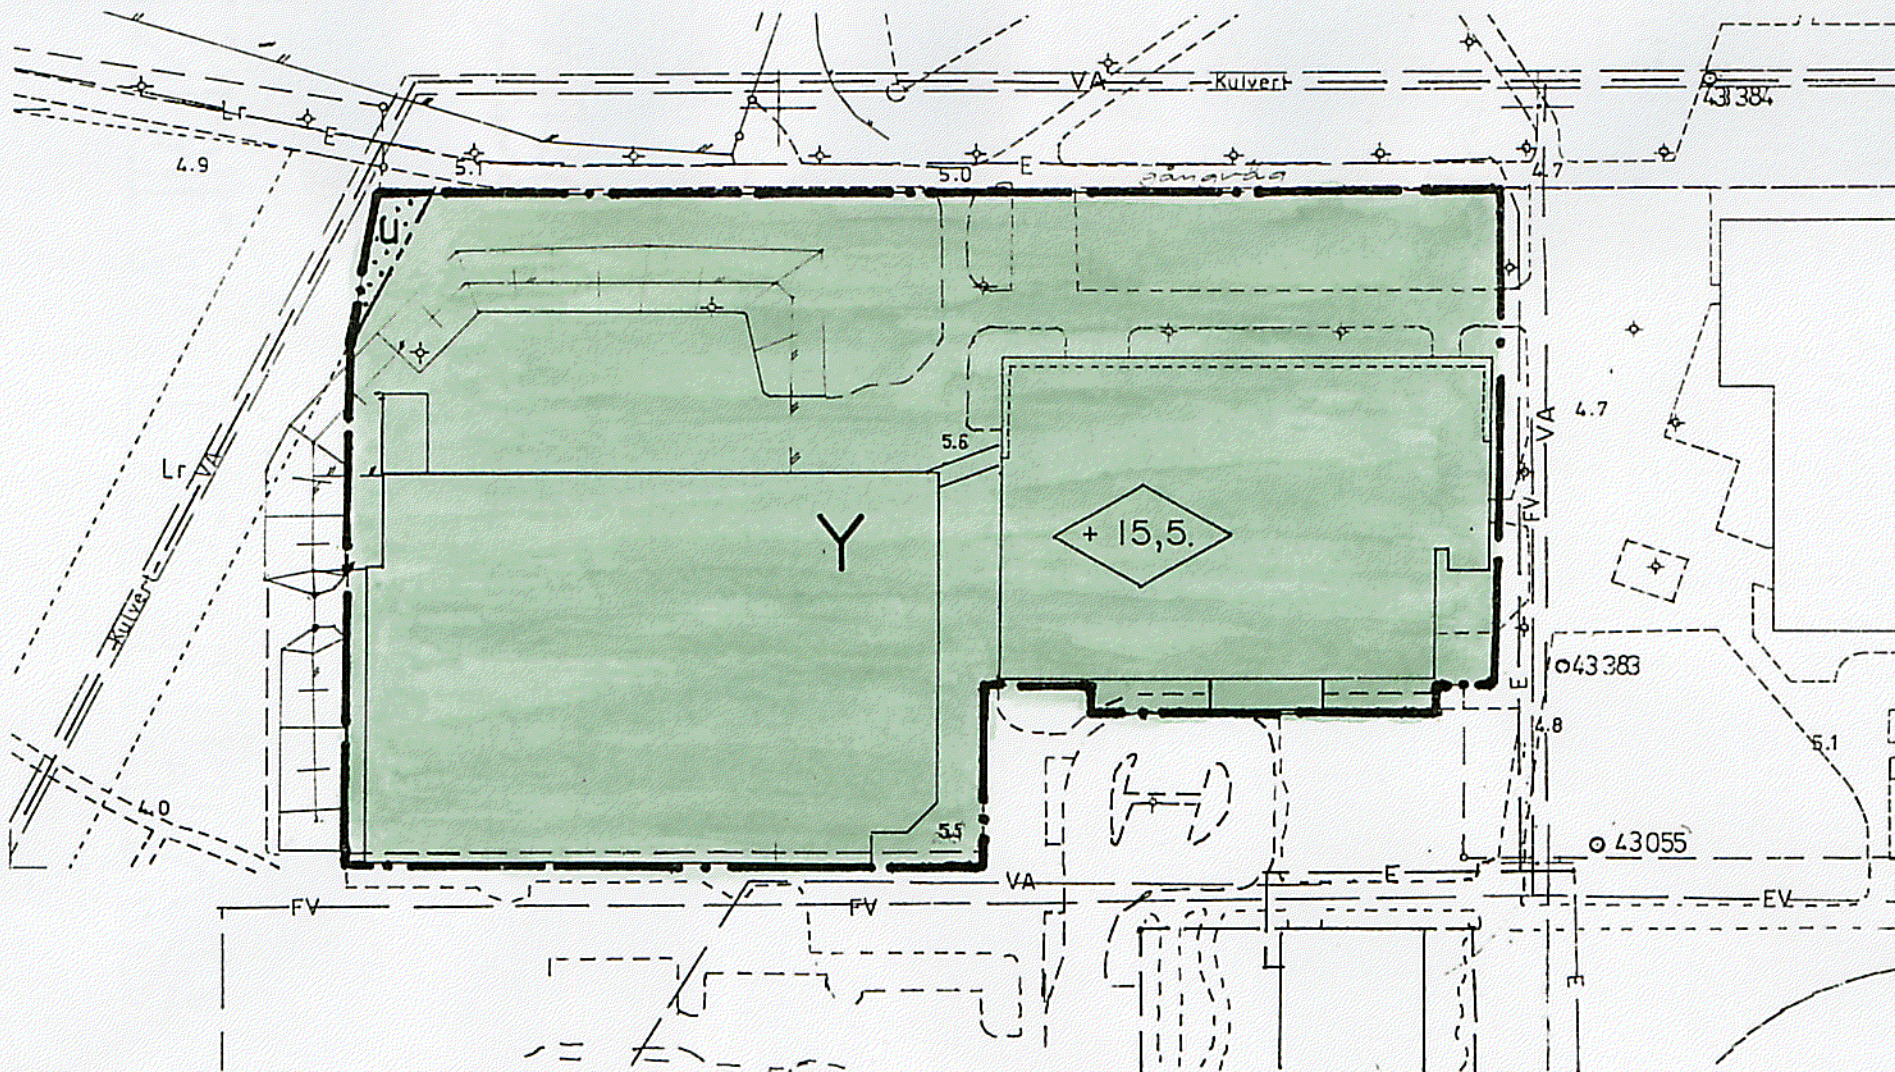

SKALA 1:1 000 0 10 20 30 40 50 m

Grundkartan framställd genom utdrag ur Botkyrka kommuns primärverk

Sven-Gunnar Broström

PLANBESTÄMMELSER


Följande gäller inom områden med nedanstående beteckningar. Där beteckning saknas gäller bestämmelsen hela området. Endast angiven användning och utformning är tillåten.

GRÄNSBETECKNINGAR




ANVÄNDNING AV MARK

Kvartersmark

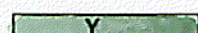

Idrott

BEGRÄNSNING AV MARKENS BEBYGGANDE

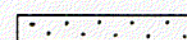


u

Marken får inte bebyggas

Marken skall vara tillgänglig för allmänna underjordiska ledningar

UTFORMNING

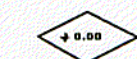

Högsta byggnadshöjd i meter över nollplanet

ADMINISTRATIVA BESTÄMMELSER

Genomförandetid

Planens genomförandetid går ut 2014-12-31

Antagen BN 2000-06-13
Laga kraft 2000-07-11

PLANBESKRIVNING

PLANHANDLINGAR

Till planförslaget hör grundkarta, plankarta med bestämmelser, planbeskrivning, fastighetsförteckning och genomförandebeskrivning.

SYFTE OCH BAKGRUND

Planerings- och näringslivsberedningen har 2000-03-15 behandlat ett Program för utbyggnad av Tumba gärde väster om kommunalhuset och gett i uppdrag åt Tekniska förvaltningen planlägga för planerade tillbyggnader av idrottshuset och ishuset.

Syftet med detaljplanen är att ge möjlighet att bygga till dessa hus fram till gångvägen norr om byggnaderna.

PLANDATA

Areal
Planområdet omfattar 1,2 hektar.

Markägare
Marken ägs av Botkyrka kommun.

PLANFÖRSLAG

Detaljplanen förbereder för utbyggnad av idrottshus och Ishall. I ett senare skede kommer miljöförbättringsåtgärder för den yttre miljön att genomföras. Dessa åtgärder kan medföra ytterligare planändringar.

GENOMFÖRANDEBESKRIVNING

TIDPLAN

Samråd maj- juni 2000
Antagande juni 2000
Laga kraft Juli 2000

GENOMFÖRANDETID

Detaljplanens genomförandetid går ut 2014-12-31.

DETALJPLAN FÖR

ISHALL och IDROTTSHUS på Tumba Gärde

I TUMBA, BOTKYRKA KOMMUN
STOCKHOLMS LÄN

UPPRÄTTAD AV TEKNISKA FÖRVALTNINGEN
2000-05-22

Kjell Bagstevold
Stadsarkitekt

Lars G Håkansson
Planarkitekt