

FÖRSLAG
TILL BYGGNADSPLAN
FÖR FASTIGHETERN
STAVSNÄS 1²⁰⁴, 1²⁰⁶ M.FL.

I DJURÖ SOCKEN OCH KOMMUN AV
STOCKHOLMS LÄN
UPPRÄTTAD ÅR 1962 AV
ENSKILDA LANTMÄTERIBYRÅN AB
OLLE THUNWALL
OLLE THUNWALL
LANTMÄTARE

20 0 20 40 60 80 100 120 140 160 180 200
SKALA 1:2000

REVIDERAT DEN 22 FEBRUARI 1963
OLLE THUNWALL
OLLE THUNWALL
LANTMÄTARE

Från originalrätt
Olle Thunwall
Lantmätare

Av 10.11.63. 22.2.1963
Kontrollerat från originalrätt
Lantmätare Olle Thunwall
Kontrollerat från originalrätt
Lantmätare Olle Thunwall

NYA PLANBESTÄMMELSER
FASTSTÄLLES AV LANSSTYRELSEN
DEN 1/6 1988


Bo Ljungberg

Kopiera ritat med original
bestämda i utskrift
U. Th. Ördning

BETECKNINGAR, GRUNDKARTAN
--- FASTIGHETSGRÄNS
* * * * * BARRSKOG
* * * * * LÖVSKOG
* * * * * KÄRR
--- DIKE
--- SJÖSTRAND
--- VÄG
--- STIG
[] BÖNINGSHUS
[] UTHUS
[] NIVÅKURVOR
[] POLYGONPUNKT
[] GRÄNSPUNKT
+ RUTNÄTSPUNKT

BETECKNINGAR, PLANEN
--- BYGGNADSPLANEGRÄNS
--- VÄG - BYGGNADSMARKS- OCH ANNAN
--- OMRÅDESGRÄNS
--- BESTÄMMELSEGRÄNS
--- TOMTPLATSGRÄNS, EJ AVSEDD ATT FASTSTÄLLAS
[] ALLMÄN PLATS, VÄGMARK
[] " " PARK ELLER PLANTERING
[] OMRÅDE FÖR BOSTADSÄNDAMÅL, FRISTÄENDE HUS
[] MARK SOM EJ FÅR BEBYGGAS
[] VATTENOMRÅDE SOM EJ FÅR ÖVERBYGGAS
P PARKERING
I ANTAL VÄNINGAR

GRUNDKARTAN UPPRÄTTAD ÅR 1962 AV ENSKILDA LANTMÄTERIBYRÅN AB,
LANTMÄTARE OLLE THUNWALL

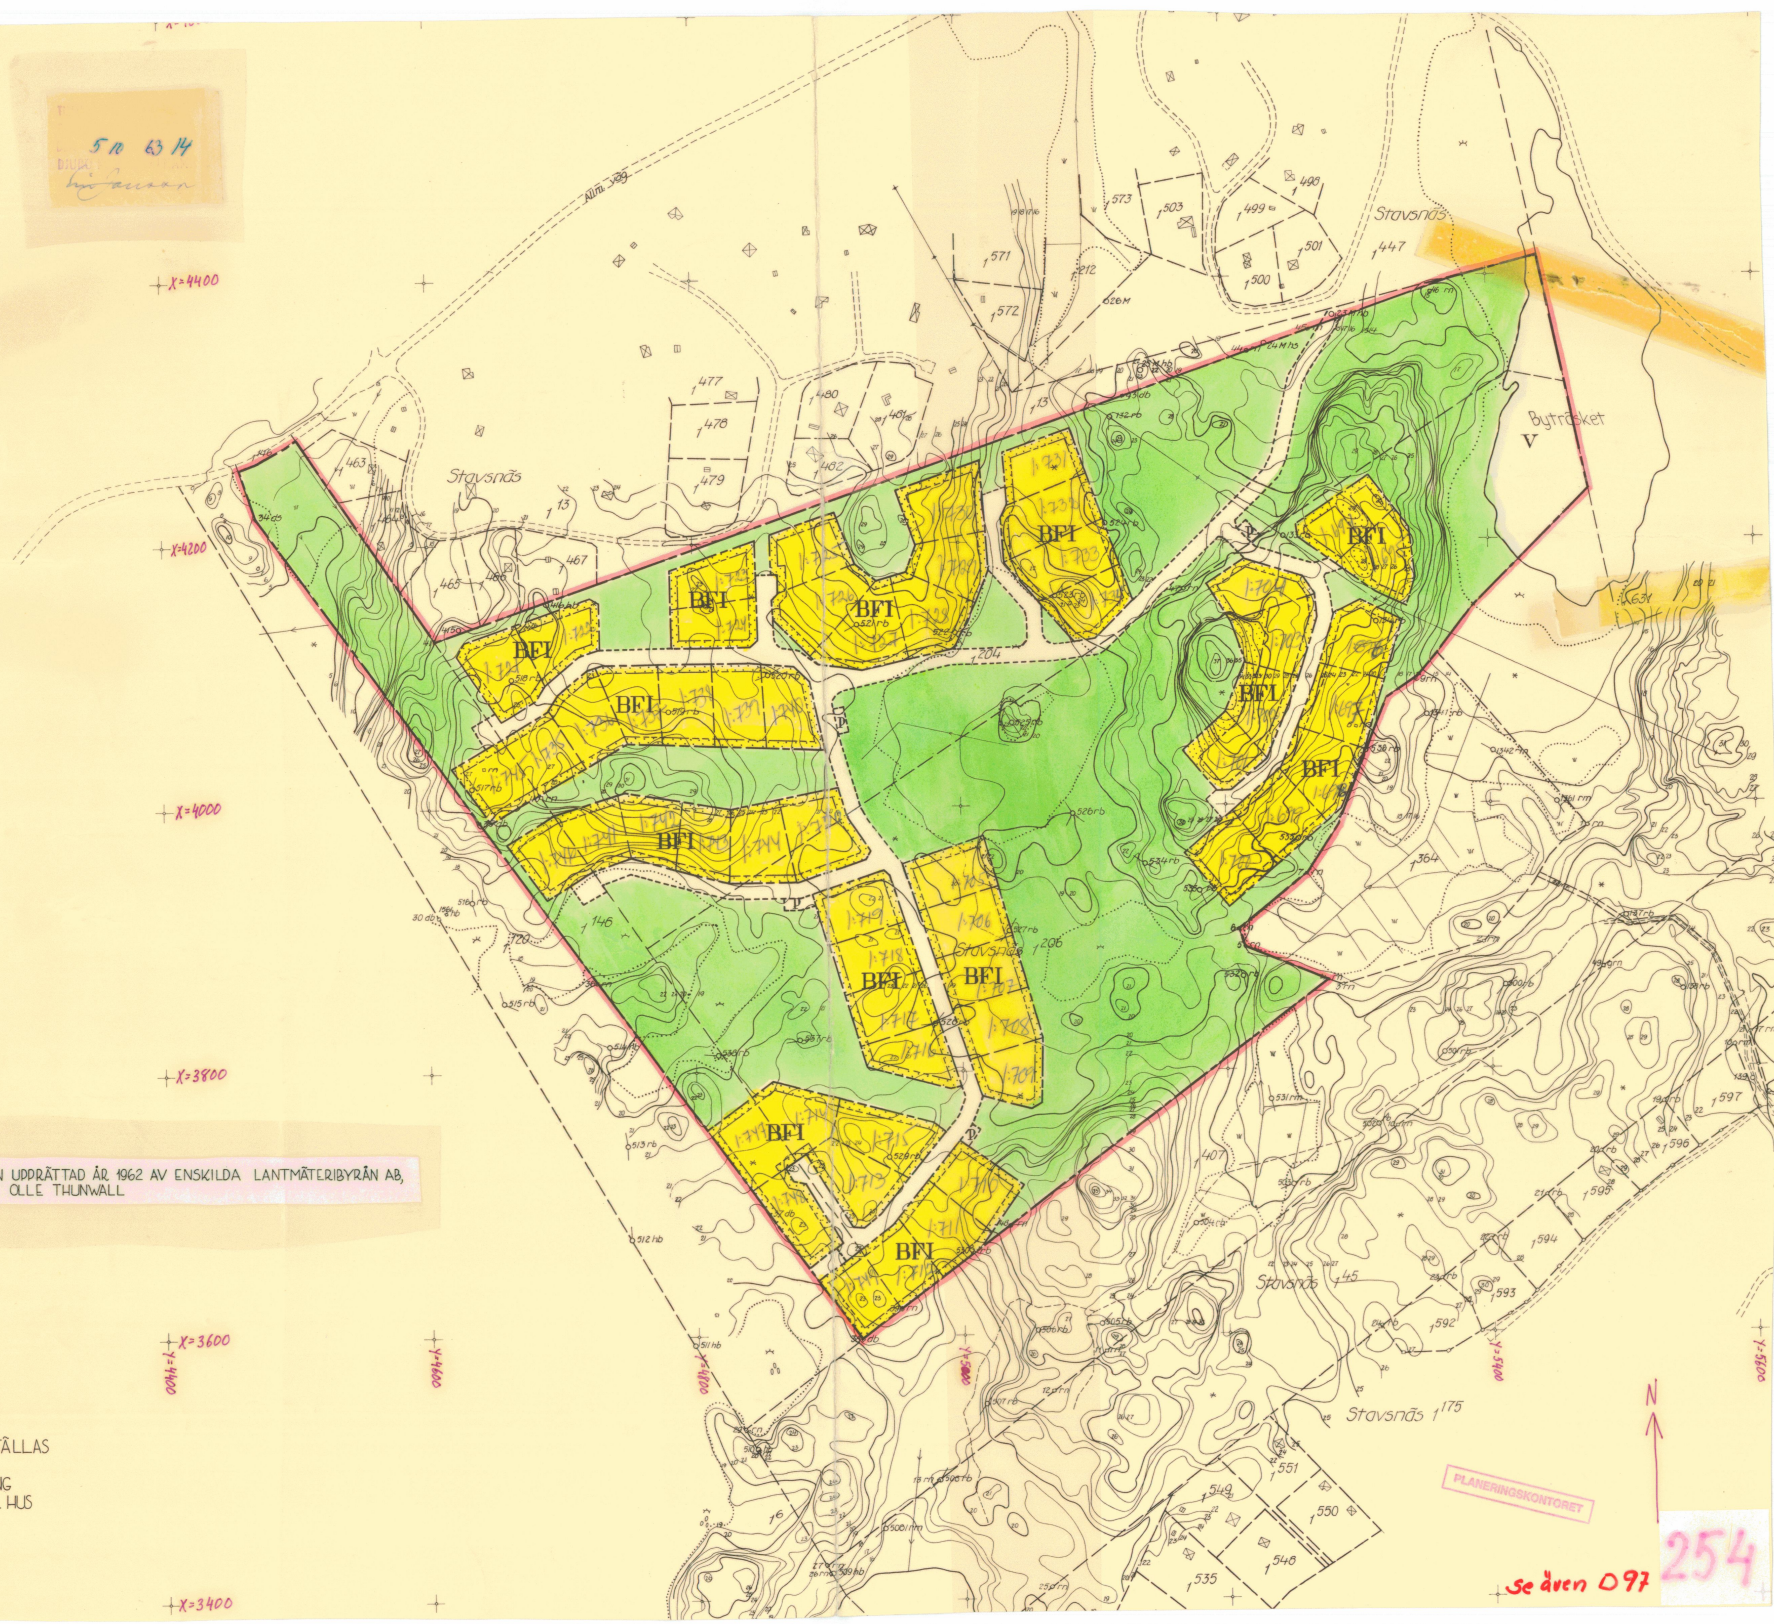

PLANERINGSKONTORET

Se även D97

254