


Förslag till ändring av stadsplanen för Sundsvall beträffande ett område mellan kvarteret Skintan och Fridhemsgatan

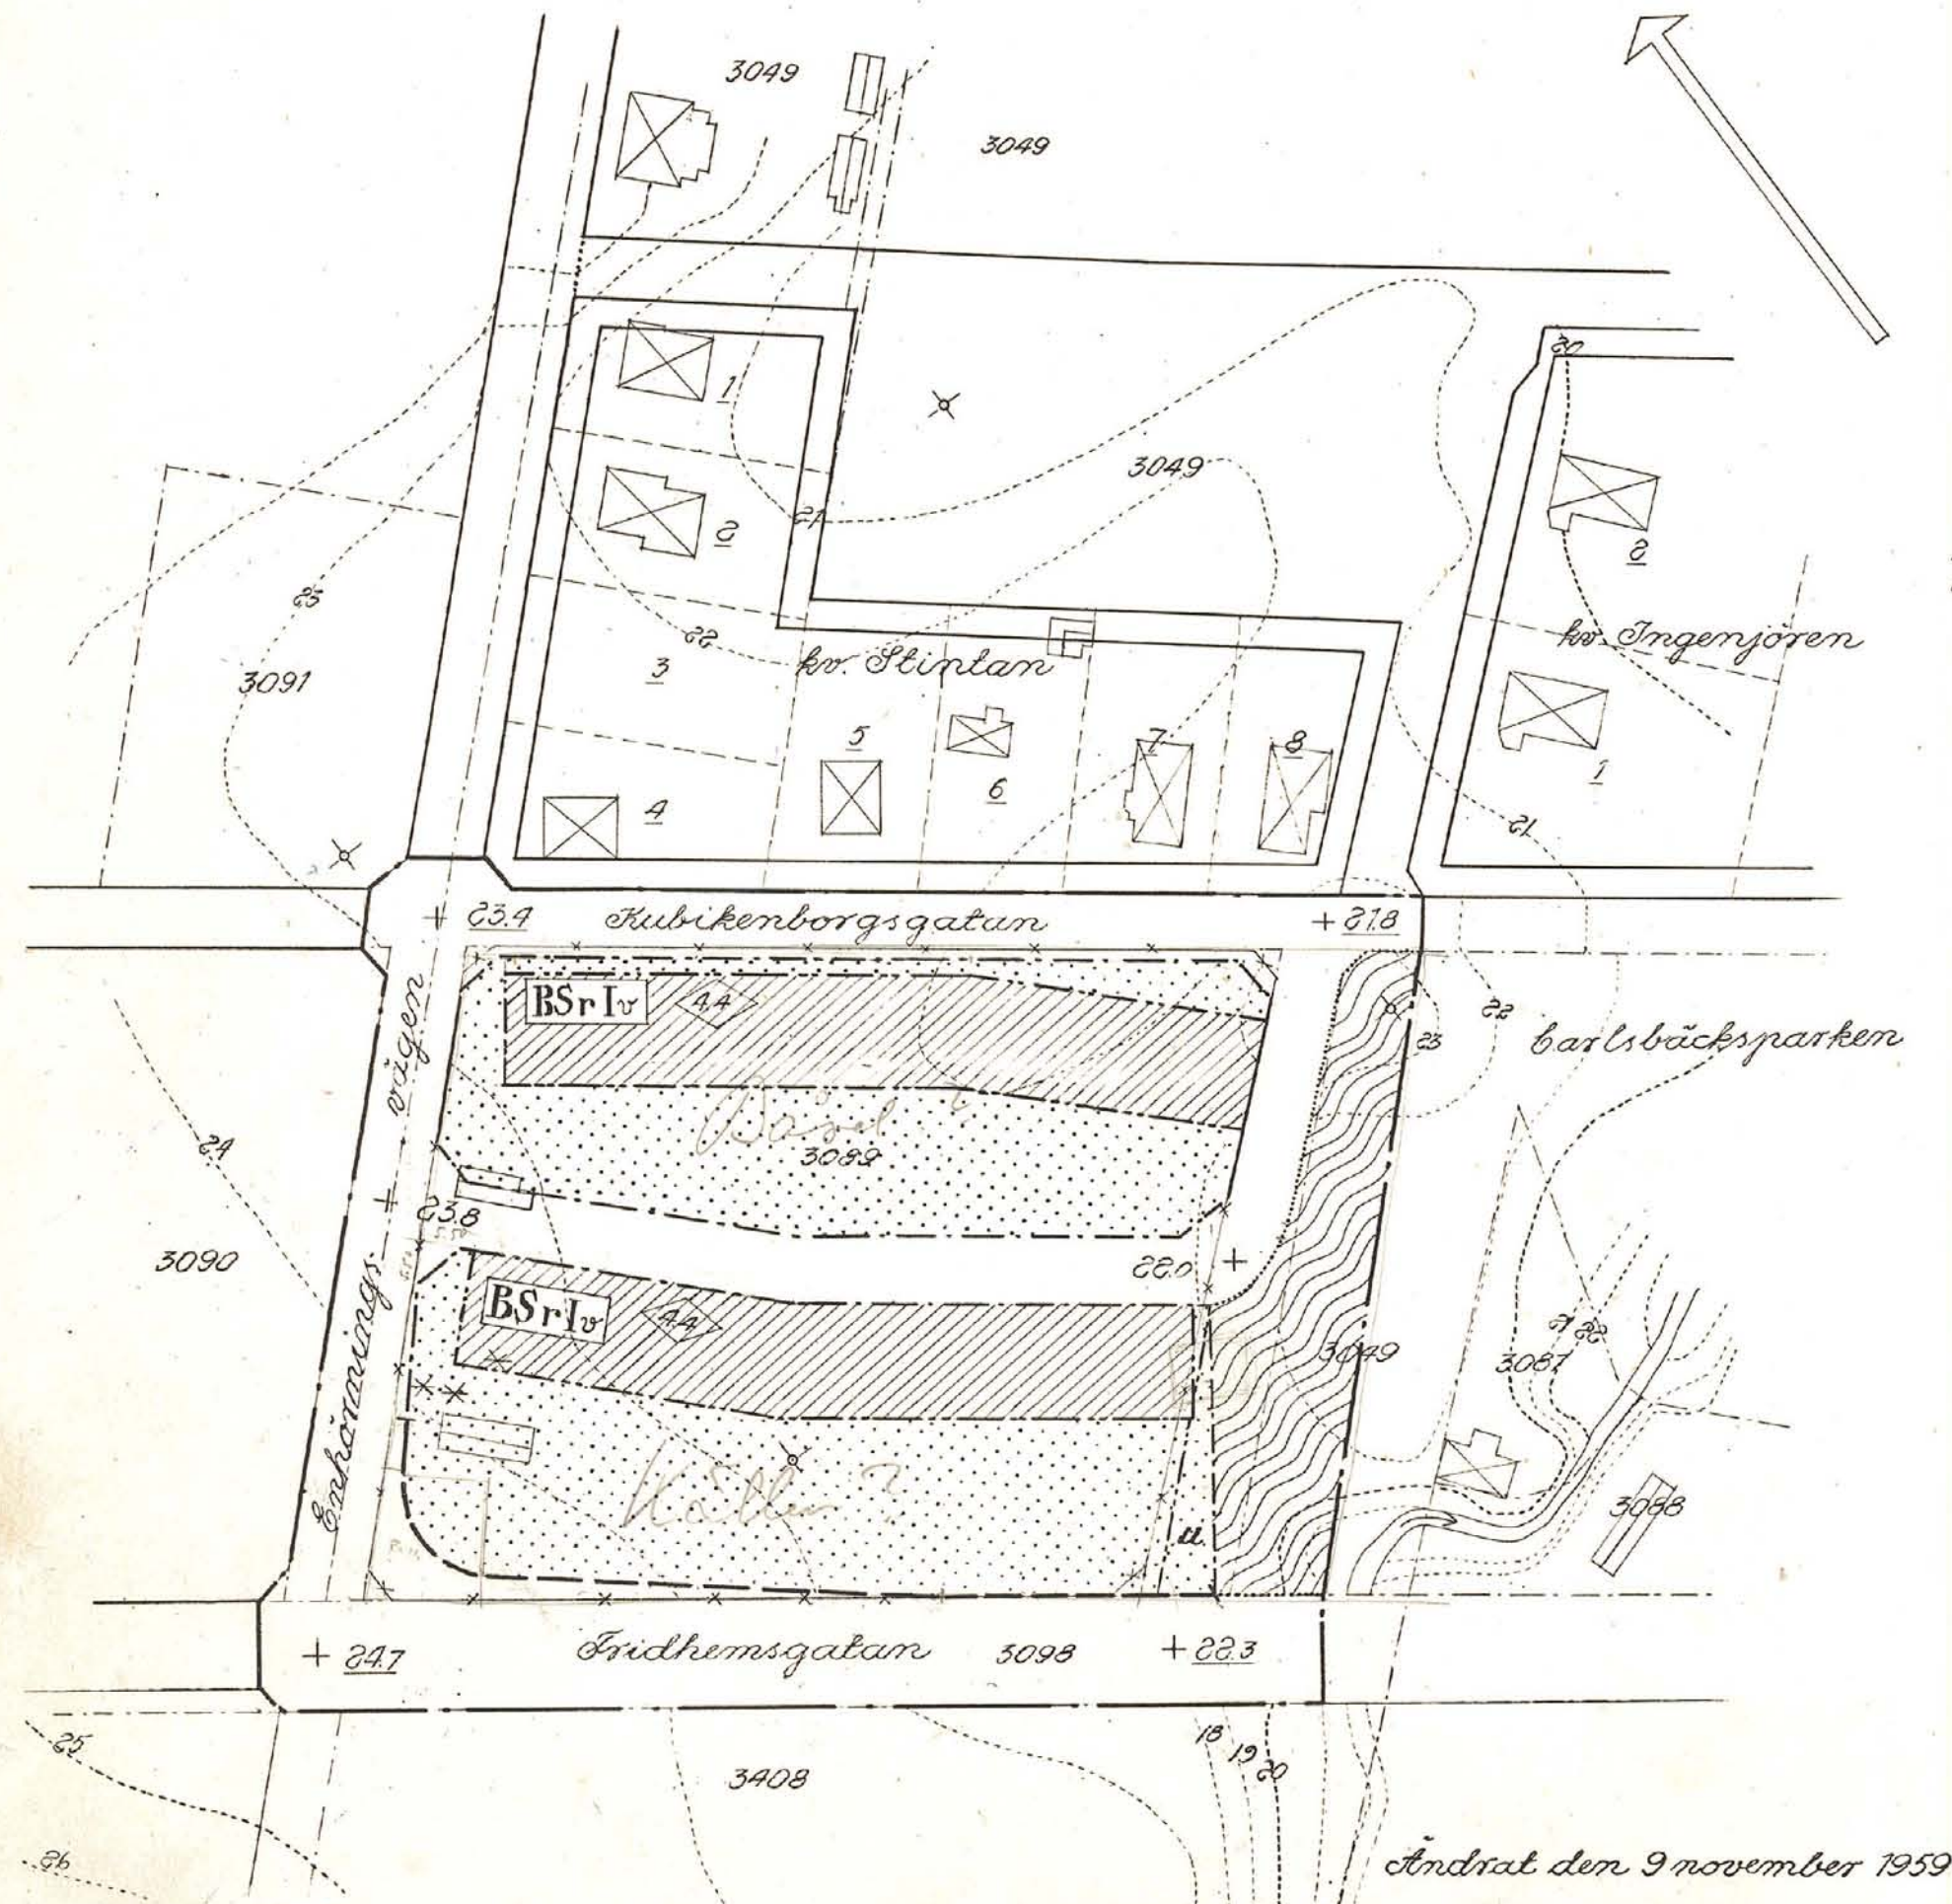

Beteckningar
Grundkarta (befintliga förhållanden)

- gällande kvarters- och bestämmelsegränser
- - - fastighetsgränser
- huvudbyggnad resp. uthus
- vallendrag, bäck
- + 00.0 gällande gathöjd
- 19, 22, 21 nivåkurvor
- punkt i rutnät
- * * * större träd

Stadsplanekarta

- gräns för det område förslaget omfattar
- gällande kvartersgräns
- * * * gällande kvartersgräns som föreslås utgå
- - - gatu- och kvartersgräns
- - - bestämmelsegräns
- - - särskild områdesgräns
- gata
- park
- område för bostadsrändamål, radhus
- mark som inte får bebyggas
- gränslinje ej avsedd att fastställas
- + 00.0 gällande gathöjd
- + 00.0 gathöjd
- Iv antal våningar jämte vindsinredning
- u mark tillgänglig för underjordiska ledningar
- byggnadshöjd

Skala 1:1000

185 Ritsolet Fastställt av K.B. 1960

Expeditionen

Sundsvall den 11 maj 1959

Förv-pl.