

HYLLINGE 36⁴, MM, HYLLINGE SAMHÄLLE, ÅSTORPS KOMMUN, KRISTIANSTADS LÄN FÖRSLAG TILL ÄNDRING AV STADSPLAN

UPPRÄTTAD 1981-05-11

Johan Mogensen
JOHAN MOGENSEN
STADSARKITEKT

STADSPLANEKARTANS BETECKNINGAR

GRÄNSBETECKNINGAR

- STADSPLANEGRÄNS BELÄGEN 3M UTANFÖR PLANLAGT OMRÅDE
- GÄLLANDE OMRÅDESGRÄNS AVSEDD ATT BEHÅLLAS
- GÄLLANDE BESTÄMMELSEGRÄNS AVSEDD ATT BEHÅLLAS
- *- GÄLLANDE OMRÅDESGRÄNS AVSEDD ATT UTGÅ
- *- GÄLLANDE BESTÄMMELSEGRÄNS AVSEDD ATT UTGÅ
- OMRÅDESGRÄNS FRÅN VILKEN MINDRE AVVIKELSER I VISSA FALL FÅR GÖRAS
- OMRÅDESGRÄNS
- BESTÄMMELSEGRÄNS

OMRÅDESBETECKNINGAR

ALLMÄN PLATS

- GATA ELLER TORG
- PARK ELLER PLANTERING

BYGGNADSKVARTER

- ALLMÄN PLATS

SPECIALOMRÅDEN

- IDROTTSOMRÅDE

ÖVRIGA BETECKNINGAR


- MARK SOM INTE FÅR BEBYGGAS
- +0,0 GÄLLANDE GATUHÖJD
- (+0,0) GÄLLANDE GATUHÖJD AVSEDD ATT UTGÅ
- +0,0 GATUHÖJD
- I, II, ... ANTAL VÅNINGAR
- BYGGNADSHÖJD

ILLUSTRATIONER

- ILLUSTRATIONS LINJER

TILLHÖR KOMMUNFULLMÄKTIGES BESLUT
DEN 1982-01-25 § 10

Johan Mogensen
JOHAN MOGENSEN
STADSARKITEKT

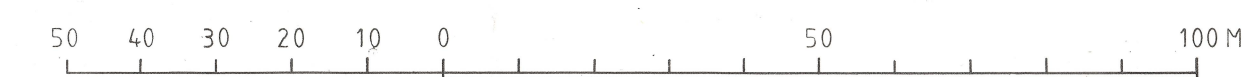

SKALA 1:1000

DNR 11.082-353-82. TILLHÖR LÄNSSTYRELSENS
I KRISTIANSTADS LÄN BESLUT DEN 8 APRIL
1982.
Ulla Ljunggren
ULLA LJUNGGREN

