


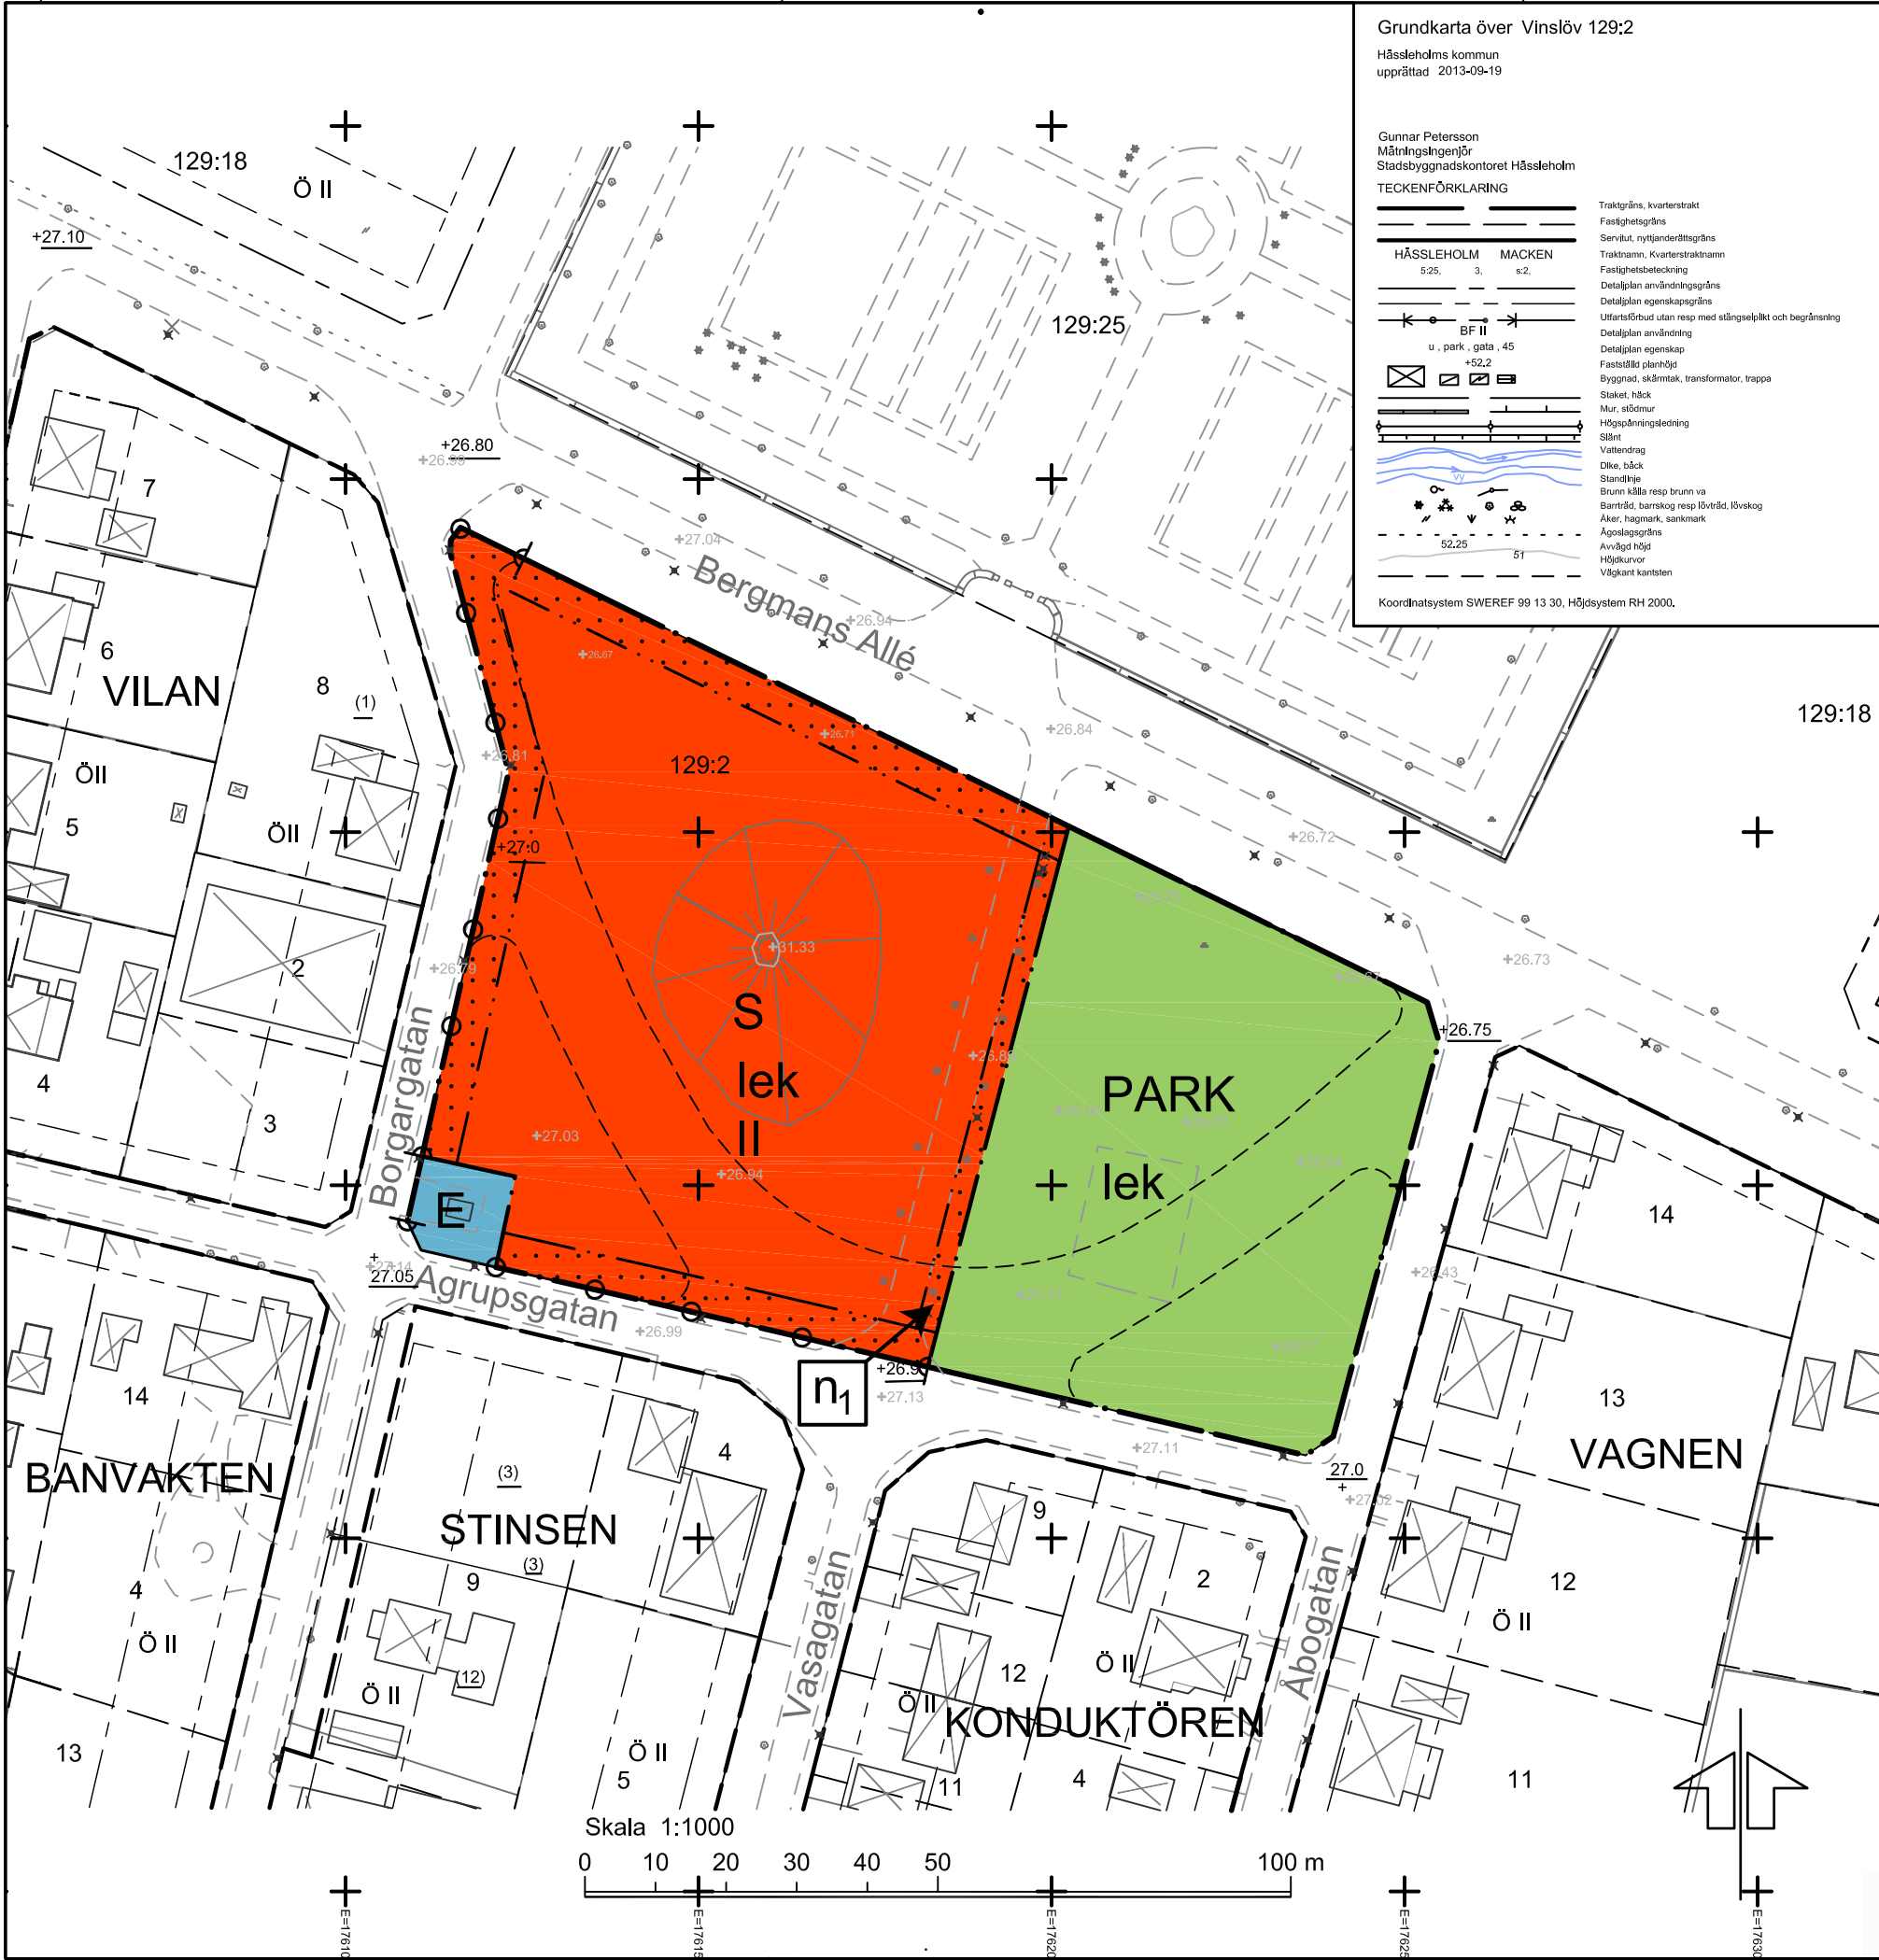

PLANBESTÄMMELSER

Följande gäller inom områden med nedanstående beteckningar. Endast angiven användning och utformning är tillåten. Bestämmelser utan beteckning gäller inom hela området.

GRÄNSER

Detaljplanegräns

Användningsgräns

Egenskapsgräns

ANVÄNDNING AV MARK OCH VATTEN

Allmänna platser

PARK

Anlagd park

Kvartersmark

E

Tekniska anläggningar

S

Skola

UTFORMNING AV ALLMÄNNA PLATSER

Iek

Lekplats

BEGRÄNSNINGAR AV MARKENS BEBYGGANDE

Byggnad får inte uppföras

MARKENS ANORDNANDE

Mark och vegetation

Iek

Lekplats skall finnas

n1

Träden får inte fällas

Utfart

Körbar in- och utfart får ej anordnas

PLACERING, UTFORMNING, UTFÖRANDE

Utformning

II

Högsta antal våningar

Byggnadsteknik

Marknivån invid entréplan skall vara 30 cm över gata

Inom 5 meter från transformatorstation får det inte finnas brännbara byggnadsdelar och/ eller brännbart upplag

ADMINISTRATIVA BESTÄMMELSER

Bygglov får inte ges förrän markprover som utesluter förorening tagits eller påvisad markförorening avhjälpes

Genomförandetid

Genomförandetiden är 5 år från den dag planen vinner laga kraft

Till planen hör:		Granskningsutlåtande	
Plankarta		Fastighetsförteckning	
Planbeskrivning		Grundkarta	
Samrådsredogörelse			

Detaljplan för	Antagande																		
Vinslöv 129:2	<table><tr><td>Beslutsdatum</td><td>Instans</td></tr><tr><td>Godkännande</td><td></td></tr><tr><td>Antagande</td><td></td></tr><tr><td>2014-02-11 §26</td><td>BN</td></tr><tr><td>Laga kraft</td><td></td></tr><tr><td>2014-03-12</td><td></td></tr><tr><td>Originalformat</td><td></td></tr><tr><td>A3</td><td></td></tr><tr><td>BN 2013-768</td><td></td></tr></table>	Beslutsdatum	Instans	Godkännande		Antagande		2014-02-11 §26	BN	Laga kraft		2014-03-12		Originalformat		A3		BN 2013-768	
Beslutsdatum	Instans																		
Godkännande																			
Antagande																			
2014-02-11 §26	BN																		
Laga kraft																			
2014-03-12																			
Originalformat																			
A3																			
BN 2013-768																			
Hässleholms kommun, Skåne län																			
Upprättad 2014-01-28																			
Roger Larsson Stadsarkitekt Lisa Hofer Planarkitekt																			
P 404																			