


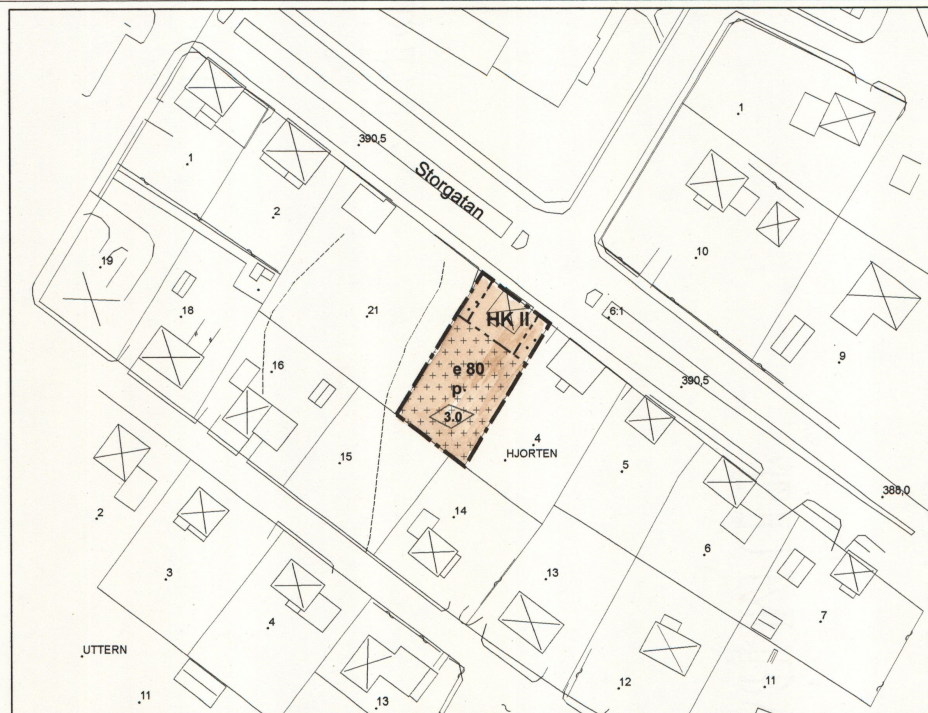

Plankarta

PLANKARTA

Följande gäller inom områden med nedanstående beteckningar. Endast angiven användning och utformning är tillåten. Bestämmelser utan beteckning gäller inom hela området.

GRÄNSER

- — — — Planområdesgräns
- - - - - Egenskapsgräns

ANVÄNDNING AV MARK OCH VATTEN

Kvartersmark

HK Handel och Kontor

UTNYTTJANDEGRAD

e 00 Största byggnadsarea ovan mark

BEGRÄNSNING AV MARKENS BEBYGGANDE


- Marken får inte bebyggas
- ++++++ Marken får endast bebyggas med uthus

PLACERING, UTFORMNING, UTFÖRANDE

- II** Högsta antal våningar
- p** Byggnader skall placeras minst 2,0 meter från fastighetsgräns
- 3,0** Högsta byggnadshöjd i meter

ADMINISTRATIVA BESTÄMMELSER

Genomförandetiden slutar 5 år efter det att planen har vunnit laga kraft

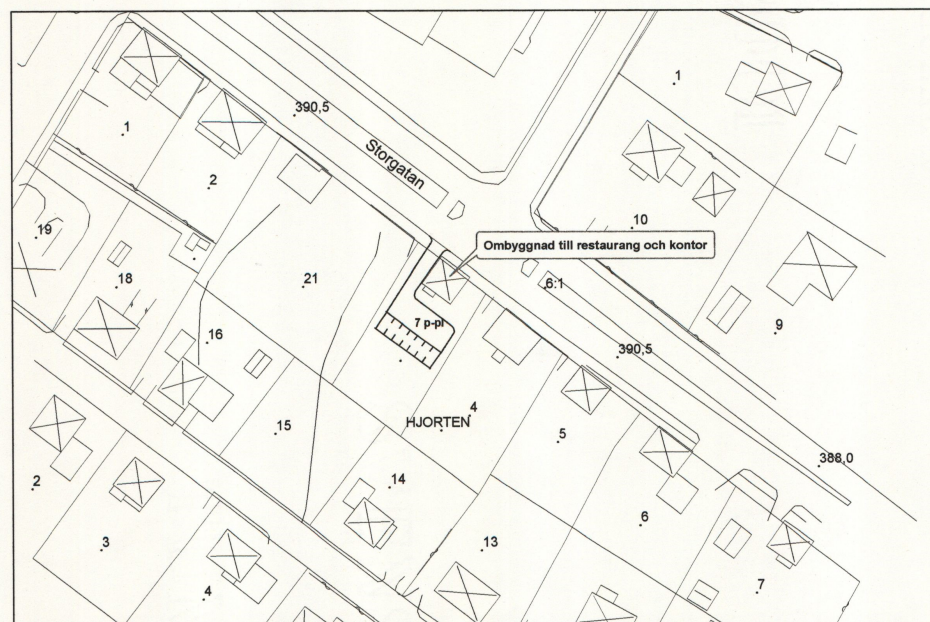

Illustration

- Till detaljplanen hör:
- Plankarta
 - Planbeskrivning
 - Genomförandebeskrivning
 - Fastighetsförteckning

Registrering
Datum
2006-10-31
Införing i fastighetsregistret har verk-
ställt
För lantmäterimyndigheten
Sandqvist

Antagen av Miljö-, bygg- och hälsoskyddsnämnden 2006-06-14 §58
Vunnit laga kraft 2006-07-10

0 25 50 100 Meter Skala 1:1000

Detaljplan för del av kv HJORTEN (Hjorten 22)

Arvidsjaurs kommun, Norrbottens län

Upprättad april 2006

MAF Arkitektkontor AB, Luleå

Planförfattare

Mats Sandqvist
Fysisk planerare

25-P06/119