

Kopia

Följande kommunfullmäktiges i Höganäs beslut av den
12.4 1974 § 50 betygar
i tjänstens
Erland Bondezon.
Kon. fullm. sekr.

Förslag till ändring av stadsplan för delar av kvarteren VIMPELN, KÄTTINGEN och LANTERNAN i Höganäs stad.

Upprättat i Lund den 27 oktober 1970. Rev. den 13 september 1971.

Stefan Romare
Arkitekt SAR

BETECKNINGAR FÖR PLANFÖRSLAGET

- linje 3 meter utanför stadsplanegräns
- områdesgräns avsedd att bibehållas
- - - områdesgräns avsedd att utgå
- föreslagen områdesgräns
- bestämmelsegräns
- parkgräns ej avsedd att fastställas

- allmän plats, gata
- allmän plats, park
- B område för bostadsändamål
- mark som ej får bebyggas

- F byggnadssätt
- I antal våningar
- (+2.30) gatuhöjd avsedd att utgå
- +2.38 föreslagen gatuhöjd


BETECKNINGAR FÖR BEFINTLIGA FÖRHÅLLANDEN

- fastighetsgränser
- väg
- stenmur, staket
- nivåkurva
- ☒ bostadshus, uthus
- 4, 1559 tomt- resp. stadsägonummer
- 21 ej registernummer resp. littera för samfällt område

Grundkartan upprättad på fotogrammetrisk väg åren 1963-64 av lantmätare
Alvar Simonsson, Allmänna Ingenjörskontoret AB och kompletterad i oktober 1970
av Stadsingenjörskontoret, Höganäs.

Kopians likhet med originalet
bestyrkes på tjänstens vägnar

Stefan Romare

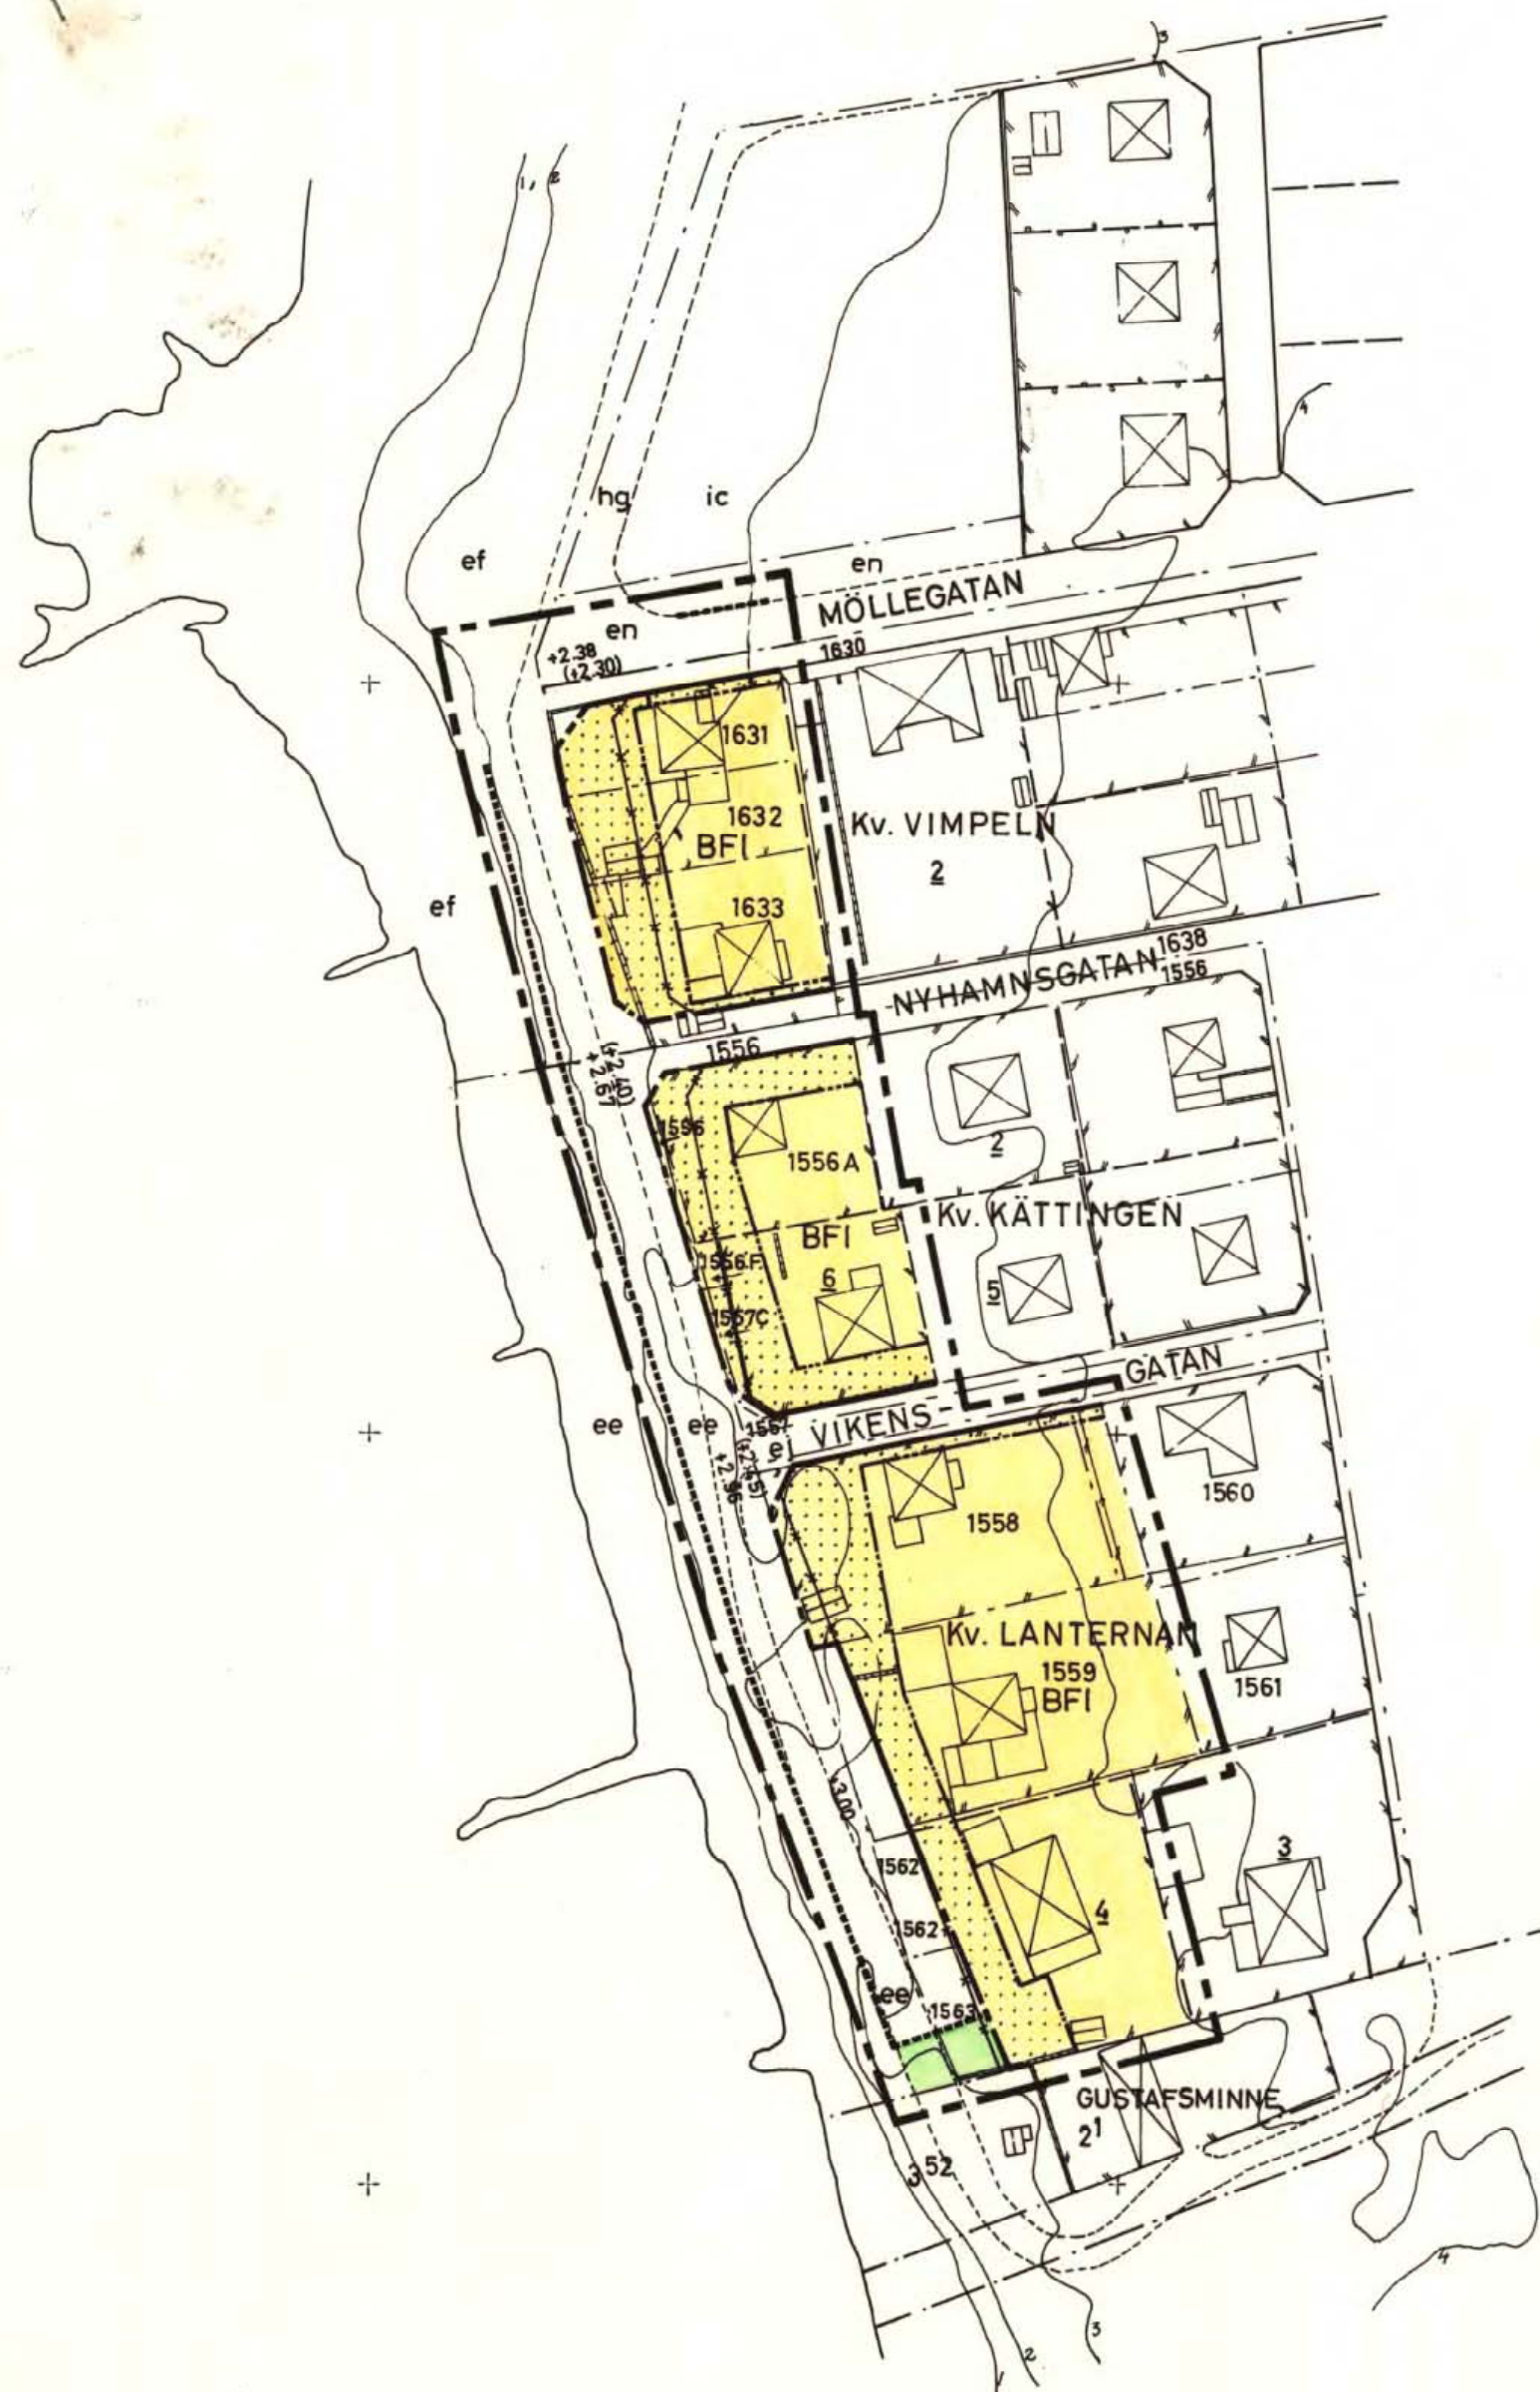

Registrerad

KOPIA
LÄNSSTYRELSEN
Malmöhus län

Genom beslut 1973:12:19, vilket på
grund av stadgande 150 § tredje stycket
byggnadslagen vunnit laga kraft, har läns-
styrelsen fastställt det på denna karta av-
fattade förslag till stadsplan.
Stadsplan
betygar

Robert Syk Ulf Bunke
Utan avgift.