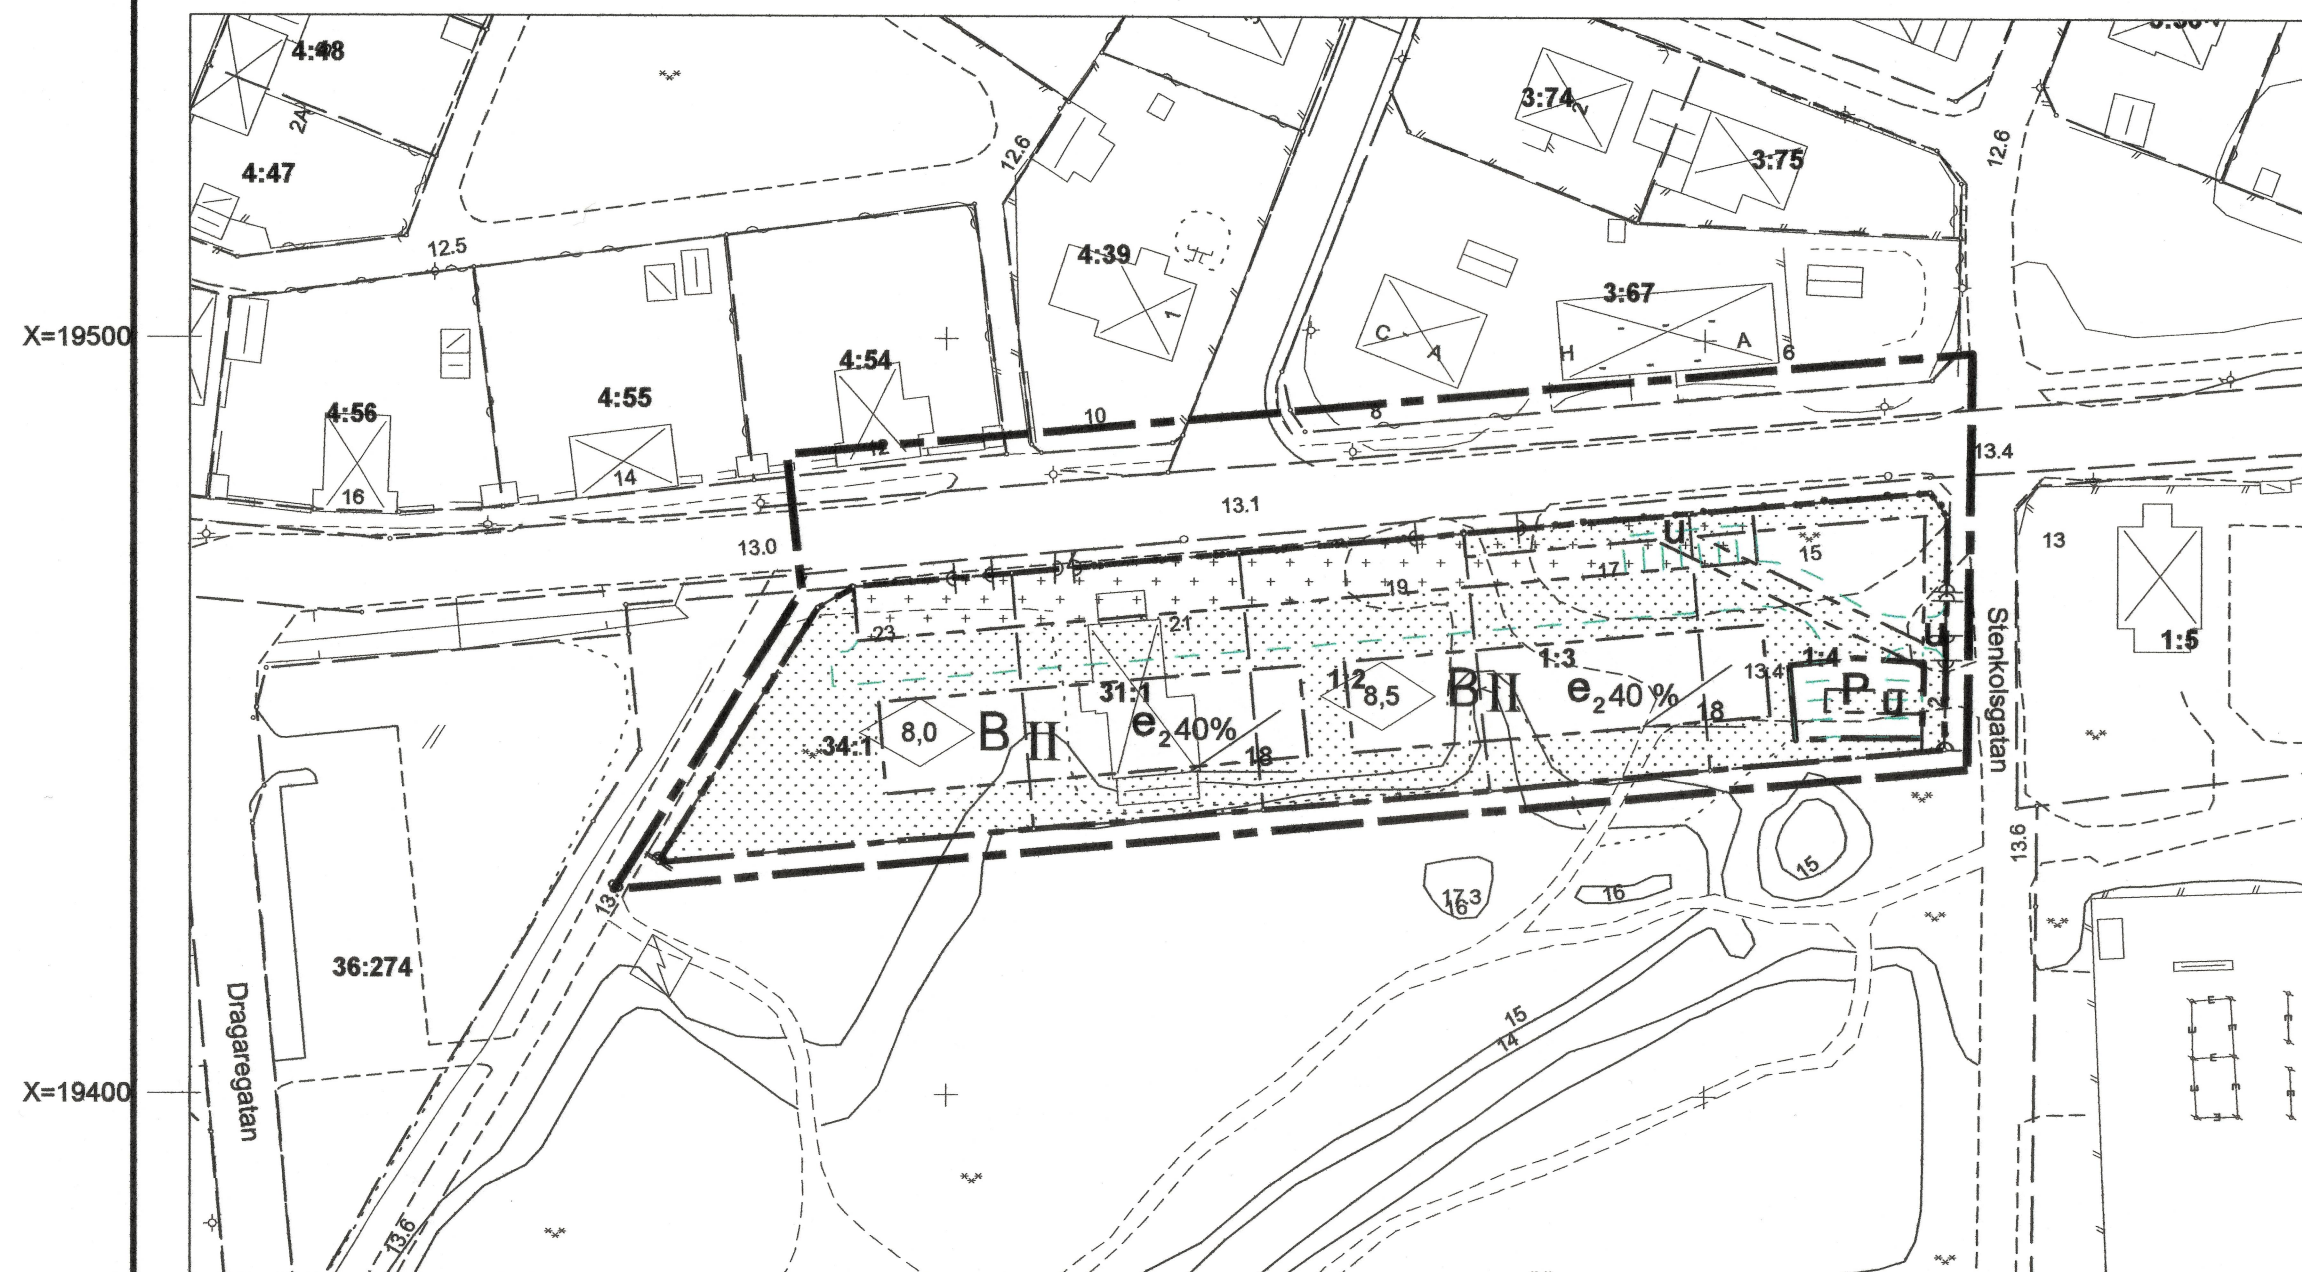


— Fastighetsgräns	⊗ Bostadshus, husliv	— Staket
— Traktgräns	⊗ Bostadshus, takkontur	— Häck, mitt
36:312	— Registerområde	— Väg, gång o cykelbana
HYLLINGE	○ Gränspunkt	— Åker, symbol
10.2	◆ Belysningsstolpe	— Stäntecken
	— Höjd över havet	— Höjddiagram
	— Rutnät	

PLANBESTÄMMELSER

Följande gäller inom områden med nedanstående beteckningar.
Där beteckning saknas gäller bestämmelser inom hela planområdet.
Endast angiven användning och utformning är tillåten.

GRÄNSBETECKNINGAR

- Linje ritad 3 meter utanför planområdets gräns
- Användningsgräns
- Egenskapsgräns

ANVÄNDNING AV KVARTERMARK

- B Bostäder

BEGRÄNSNINGAR AV MARKENS BEBYGGANDE

- Marken får inte bebyggas
- Marken får endast bebyggas med uthus och garage
- u Marken tillgänglig för allmänna underjordiska ledningar

MARKENS ANORDNANDE

- Körbar utfart får inte anordnas

UTNYTTJANDEGRAD

- e2 40 % Högst 40 % av tomtytan får bebyggas

PLACERING UTFORMNING UTFÖRANDE

- 18 Minsta taklutning i grader
- 8,5 Högsta byggnadshöjd i meter
- Högsta antal / Föreskrivet antal våningar

ADMINISTRATIVA BESTÄMMELSER

Genomförandetiden slutar x år efter det att planen vunnit laga kraft

ILLUSTRATIONER

- Illustrationlinje

Detaljplan för

HYLLINGE 1:2 m fl

Hyllinge samhälle, Åstorps kommun, Skåne län

Upprättat 2004-10-25, rev 2004-12-21, rev 2005-07-15, rev 2006-02-28

Gunnar Suikki
Gunnar Suikki
Stadsarkitekt

Kerstin Andersson
Kerstin Andersson
Handläggare

Detaljplan

Godkänd av Bn 2006-05-22 § 56
Antagen av KF 2006-08-28 § 82
Laga kraft 2006-10-19