


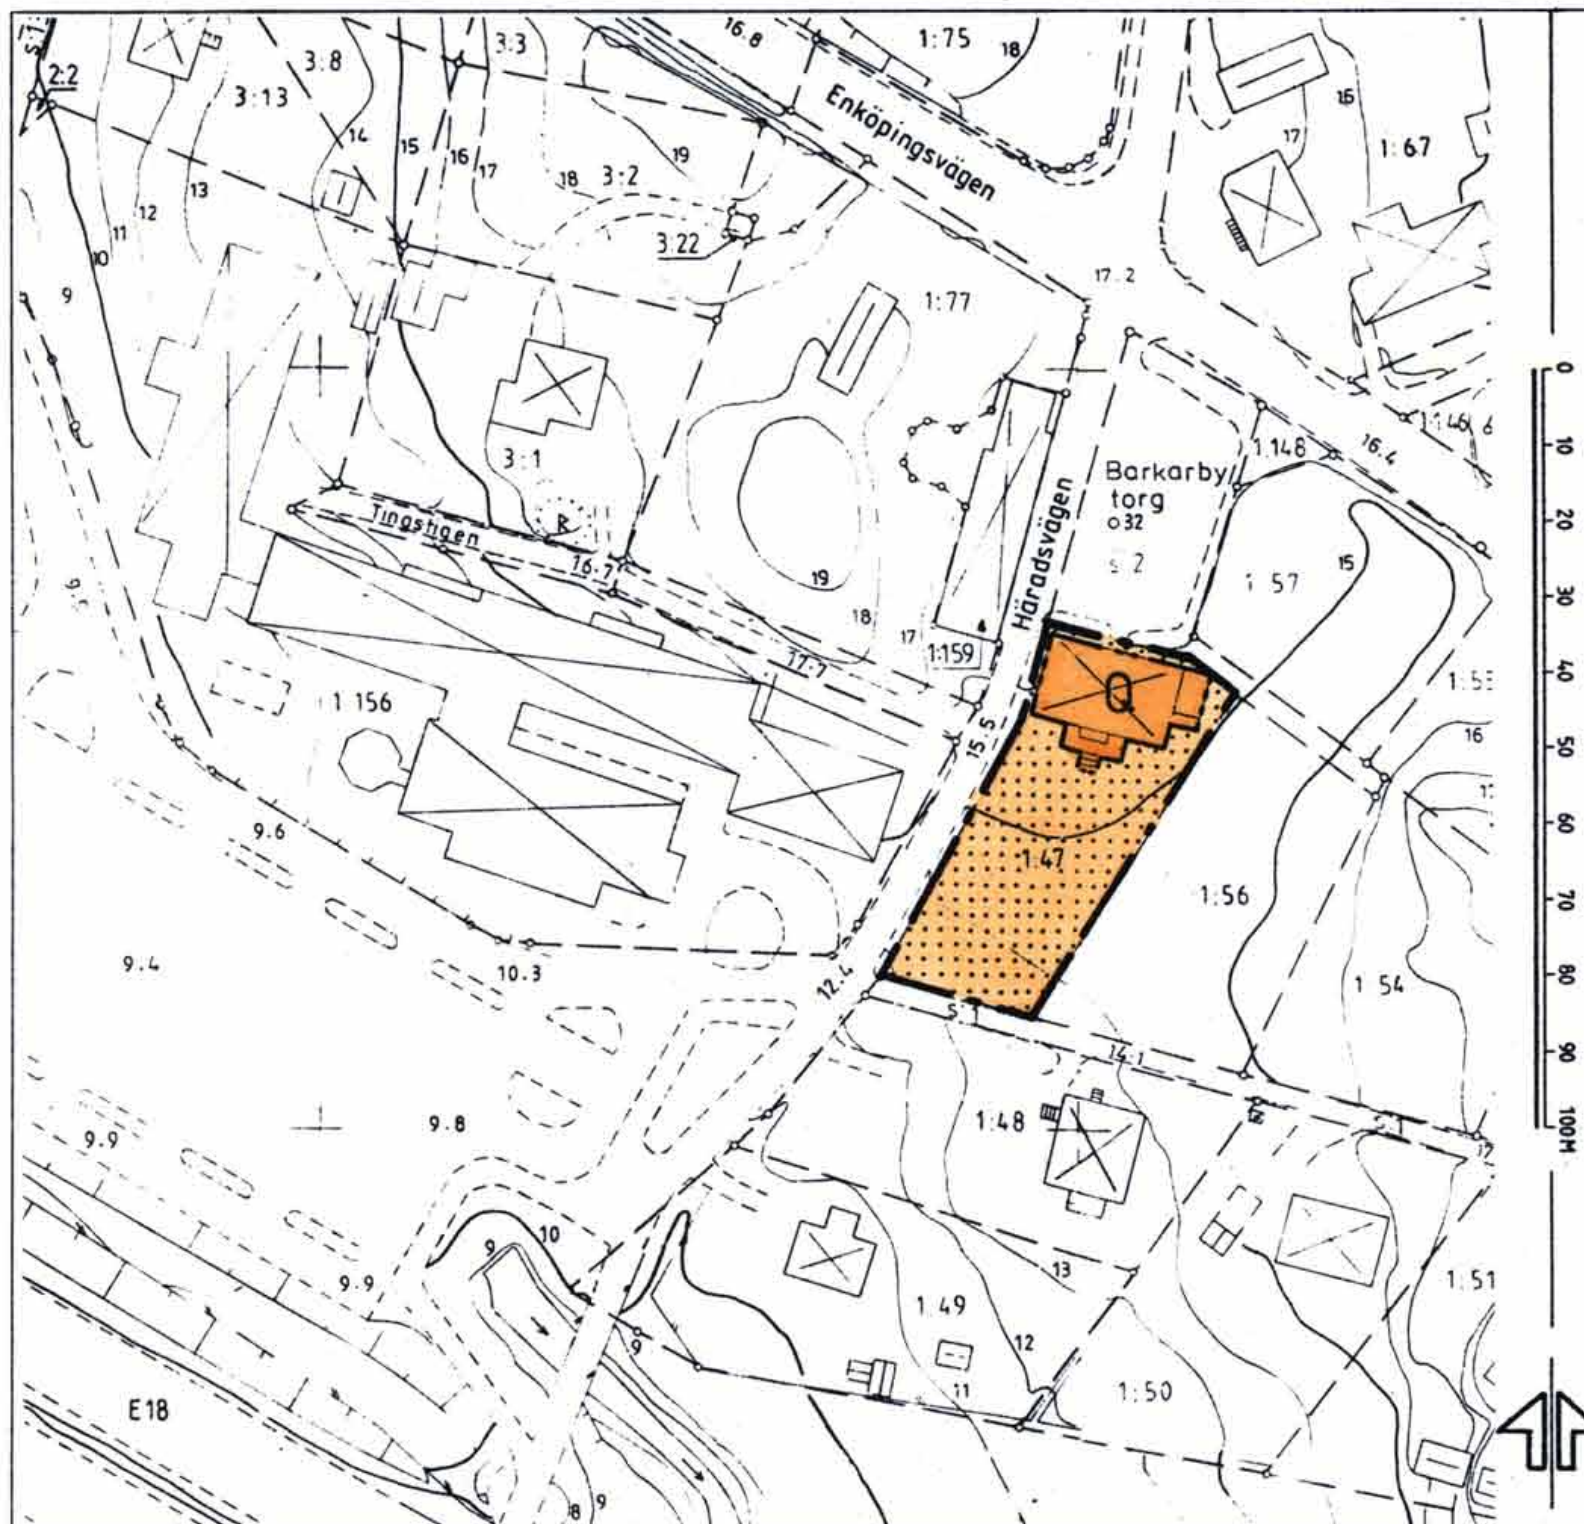

## Tillägg till PLANBESTÄMMELSER

Följande gäller inom det särskilt avgränsade området. Underliggande detaljplan (stadsplan fastställd 1985-03-12) gäller jämsides.

— — — — — Gräns för område där tillägg till planbestämmelse skall gälla.

### Markanvändning

Q Kulturresevat. Befintlig kulturhistorisk byggnad skall bevaras och får användas till verksamhet som inte inkräktar på bevarandet eller stör omgivningen.  
Mark som inte får bebyggas.

### Administrativa bestämmelser

Genomförandetiden för denna ändring av detaljplanen sträcker sig fram till 1997-07-08.

Kopian överensstämmer  
med originalet intygar:

*U. Samuelsson*

ENKELT PLANFÖRFARANDE

## ÄNDRING AV DETALJPLAN Tillägg till PLANKARTA OCH BESTÄMMELSER

Fastigheten Barkarby 1:47, Fd. TINGSHUSET  
del av område vid **BARKARBY TORG**  
i Järfälla Kommun, Stockholms län.

Upprättad av Stadsarkitektkontoret

|                    |            |            |                            |                      |
|--------------------|------------|------------|----------------------------|----------------------|
|                    | datum      | godk.sign. | datum                      | sign                 |
| för samråd:        | 1993-04-21 | <i>HE</i>  | Antagen av BN:             | 1993-05-17 <i>CH</i> |
| för underrättelse: |            |            | Vunnit laga kraft:         | 1993-06-14 <i>MA</i> |
|                    |            |            | Ändringens genomförandetid |                      |
|                    |            |            | 10 per 10 m:               | 1997-07-08           |

Ändrar detaljplan

Akt 0123 - P 8510312

### BETECKNINGAR TILL GRUNDKARTAN

- |   |   |
|---|---|
| <ul style="list-style-type: none"> <li>—+— Kommungräns</li> <li>— Traktgräns</li> <li>— Fastighetsgräns</li> <li>1:23 Fastighetsbeteckning</li> <li>Byggnader</li> <li>Transformatorbyggnad</li> <li>Bassäng, pool</li> <li>Staket</li> <li>Häck</li> <li>Stenmur</li> <li>Stådmur</li> <li>Stänt</li> <li>Dike</li> <li>Höjdnurvar</li> <li>Avvägd höjd</li> <li>Polygonpunkt</li> <li>Gränspunkt</li> </ul> | <ul style="list-style-type: none"> <li>⊙ Inmätt träd</li> <li>⊙ Fornminnesområde resp runsten</li> <li>⊙ Sankmark, åker resp äng</li> <li>⊙ Ågslagsgräns</li> <li>⊙ Barrskog resp lövskog</li> </ul> |
|---|---|
- Underjordiska ledningar:
- |       |                      |
|-------|----------------------|
| — E — | Högsänning           |
| — T — | Tele                 |
| — V — | Vatten               |
| — S — | Spillvatten          |
| — O — | Dagvatten            |
| — F — | Fjärrvärme           |
| — — — | Tunnel eller kulvert |

Kartbilden framställd fotogrammetriskt  
MÄTKLASS II  
KOORDINATSYSTEM: STOCKHOLMSTRAKTEN 1974 IST 74J  
HÖJDSYSTEM: STOCKHOLMS KOMMUN RH08  
UTDRAG UR PRIMÄRKARTAN

SKALA 1:1000

### Planområdets läge

