

Förslag

till ändring av stadsplan för del av

Frösö köping

(kv. Hyvlaren)

upprättat i augusti 1961 av

Per Björning

Distriktslantmätare.

Skala 1:400.

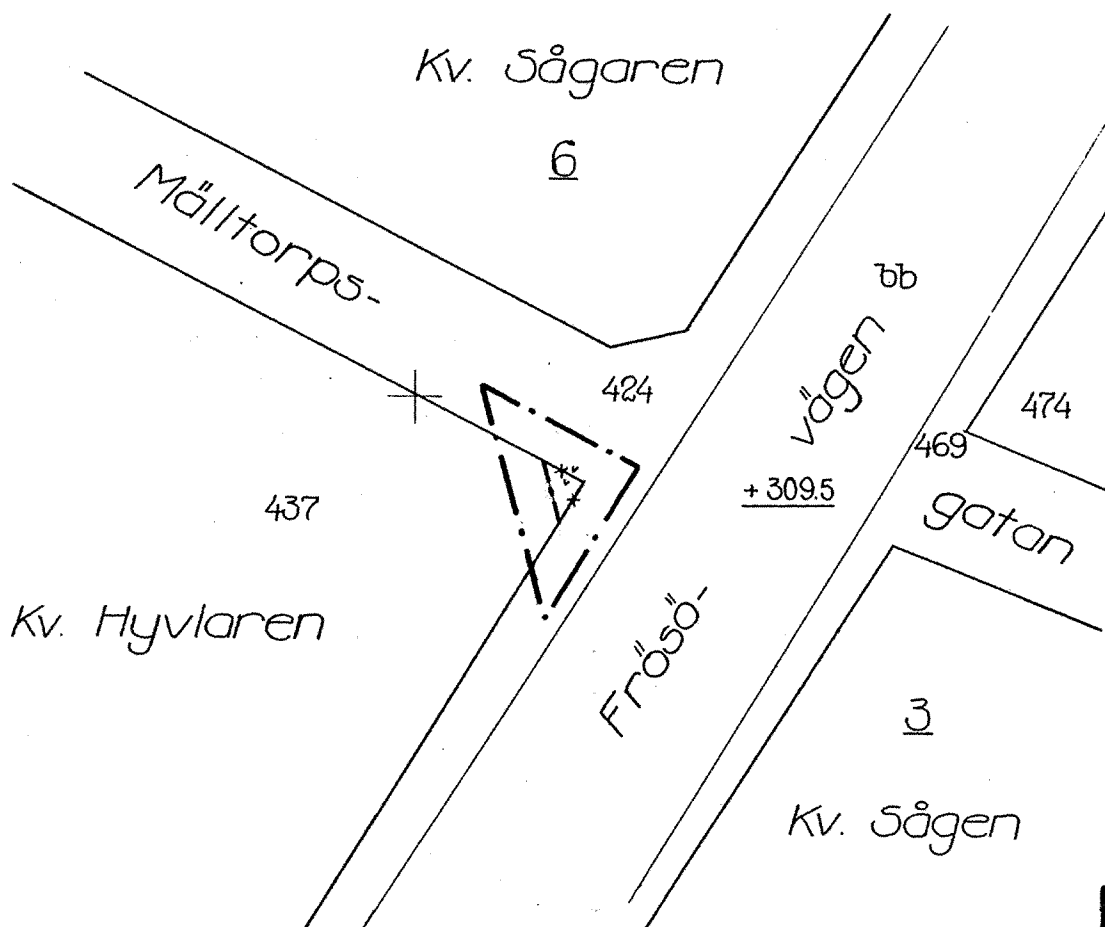
Beteckningar:

- • — stadsplanegräns belågen två (2) meter utanför det område som förslaget avser.
- — — gällande områdes- och bestämmelsegräns.
- * * * gällande områdes- och bestämmelsegräns, avsedd att utgå.
- — — fastighetsgräns
- 469 stadsågonummer
- +309.5 i stadsplan fastställd gatuhöjd, som bibehålles.
- • — ny områdesgräns

TILLHÖR BYGGNADSNÄMNDENS I FRÖSÖ KÖPING BESLUT
DEN 10/10 1961, S. 171 BETYGAR*Per Björning*
NO RIMMÖ/
BYGGNADSNÄMNDENS SEKRETERARE

Ifrågavarande stadsplaneändring har fastställts genom länsstyrelsens i Jämtlands län resolution denna dag. Enär jämlikt stadgandet i 150 § tredje stycket byggnadslagen klagan ej må föras över resolutionen, har denna vunnit laga kraft; betygar. Östersund i landskansliet den 22 november 1961.

På tjänstens vägnar:

*Per Björning*
Per Björning

F 31