

FÖRSLAG TILL BYGGNADSPLAN FÖR FASTIGHETERNA
JAKOBSBERG 2⁸⁰, 2⁵²⁸ M.M.
I JÄRFÄLLA SOCKEN OCH KOMMUN AV STOCKHOLMS LÄN

UPPRÄTTAT I FEBRUARI OCH REVIDERAT I SEPTEMBER 1959

OCH I MARS 1960 AV


R. Zuber.
R. ZUBER
ARK. STV

År 1960 den 25 april
fastställdes denna ändring i stadens
byggnadsplan på sätt Kungl. Maj:ts be-
fallningshavandes beslut samma dag
närmare utvisar; betygar, Stockholm A
landskansliet som ovan,

På tjänstens vägnar:

Bo Ljungberg
Kopians likhet med originalet
betygas i tjänstens

Ch. Lundgren

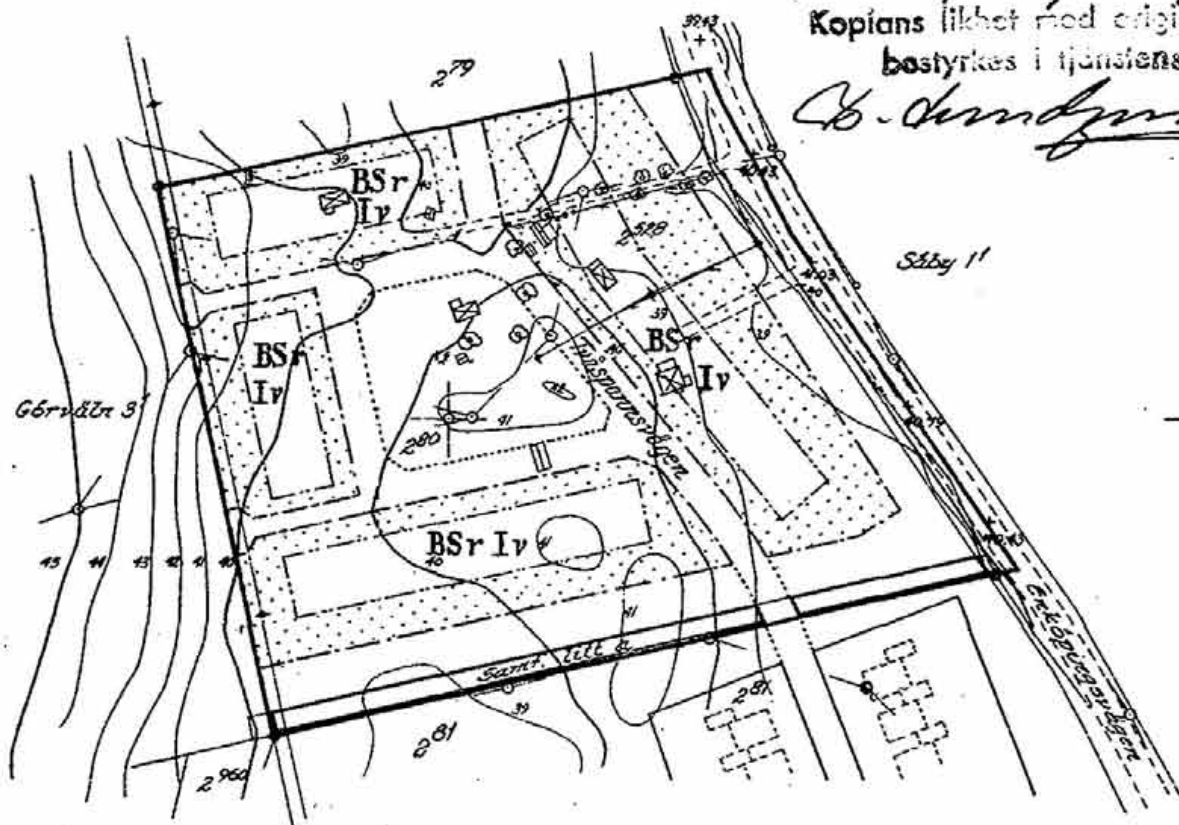

BETECKNINGAR:

- | | | |
|--|-----|-----------------------------------|
| — BYGGNADSPÅNÄRÄNS | BSr | OMRÅDE FÖR BOSTADSÄNDAMÅL, RADHUS |
| - - - VÄG- BYGGNADSMARKS- OCH ANNAN OMRÅDESGRÄNS | Iv | MARK, SOM EJ FÅR BEBYGGAS |
| — GÄLLANDE OMRÅDES- OCH BESTÄMMELSEGRÄNS | | ANTAL VÅNINGAR JÄMTE INREDD VIND |
| * * * GÄLLANDE OMRÅDES- OCH BESTÄMMELSEGRÄNS AVSEDD ATT UTGÅ | — | BEFINTLIG FASTIGHETSGRÄNS |
| - - - BESTÄMMELSEGRÄNS | — | BEFINTLIG VÄG |
| — GRÄNSLINJER EJ AVSEDDA ATT FASTSTÄLLAS | — | BEFINTLIG BYGGNAD |
| □ ALLMÄN PLATS, VÄG | — | NIVÅKURVA ÖVER SAMHÄLLET'S O-PLAN |
| □ ALLMÄN PLATS, PARK | | |

— Gräns för område som undantages från fast-
ställelse enligt länsstyrelsens beslut.

SKALA 1:2000

20 10 0 20 40 60 80 100

200 m