




Skala: 1:1000 vid utskrift av A3

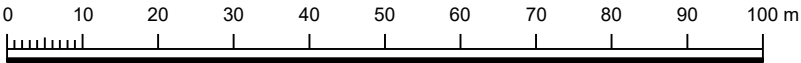

PLANBESTÄMMELSER

Följande gäller inom områden med nedanstående beteckningar. Endast angiven användning och utformning är tillåten. Där beteckning saknas gäller bestämmelsen inom hela planområdet.

GRÄNSBETECKNINGAR

- Planområdesgräns
- Användningsgräns
- Egenskapsgräns

ANVÄNDNING AV MARK OCH VATTEN

Allmänna platser med kommunalt huvudmannaskap, 4 kap. 5 § 1 st 2 p.

NATUR Naturområde

Kvartersmark, 4 kap. 5 § 1 st 3 p.

E Tekniska anläggningar

EGENSKAPSBESTÄMMELSER FÖR KVARTERSMARK

Bebyggandets omfattning

Marken får inte förses med byggnad, 4 kap. 11 § 1 st 1 p.

Högsta totalhöjd är 5 meter, 4 kap. 11 § 1 st 1 p.

ADMINISTRATIVA BESTÄMMELSER

Genomförandetid

Genomförandetiden är 5 år från att planen vunnit laga kraft, 4 kap. 21 §

- A Fastighetsbeteckning
- Gränspunkt
- Fastighetsgräns
- Kvarterstraktgräns
- Hus
- Övriga byggnader
- Dike
- Fundament
- Gång-Cykelbana
- Körbana
- Slänt
- Ledningsrätt
- Servitut
- Höjdkurva 1 m

Kartan är upprättad 2019 -11- 07
Koordinatsystem i plan SWEREF 99 12 00
Koordinatsystem i höjd RH2000

ANTAGANDEHANDLING

DETALJPLAN FÖR Arvika-Vik 2:4 samt del av Arvika-Vik 2:14
ARVIKA KOMMUN, VÄRMLANDS LÄN

Till planen hör: - Planbeskrivning - Plankarta - utredning om medförande av betydande miljöpåverkan - Fastighetsförteckning - Samrådsredogörelse - Granskningsutlåtande	Beslutsdatum
	Antagande
	2019-12-02 KS
	Laga Kraft
2019-02-19 rev. 2019-05-27 rev. 2019-11-07	2020-01-02
	Planavgift i samband med bygglov ska inte tas ut.
KOMMUNLEDNINGSSTABEN	

