


X 33000

X 32900

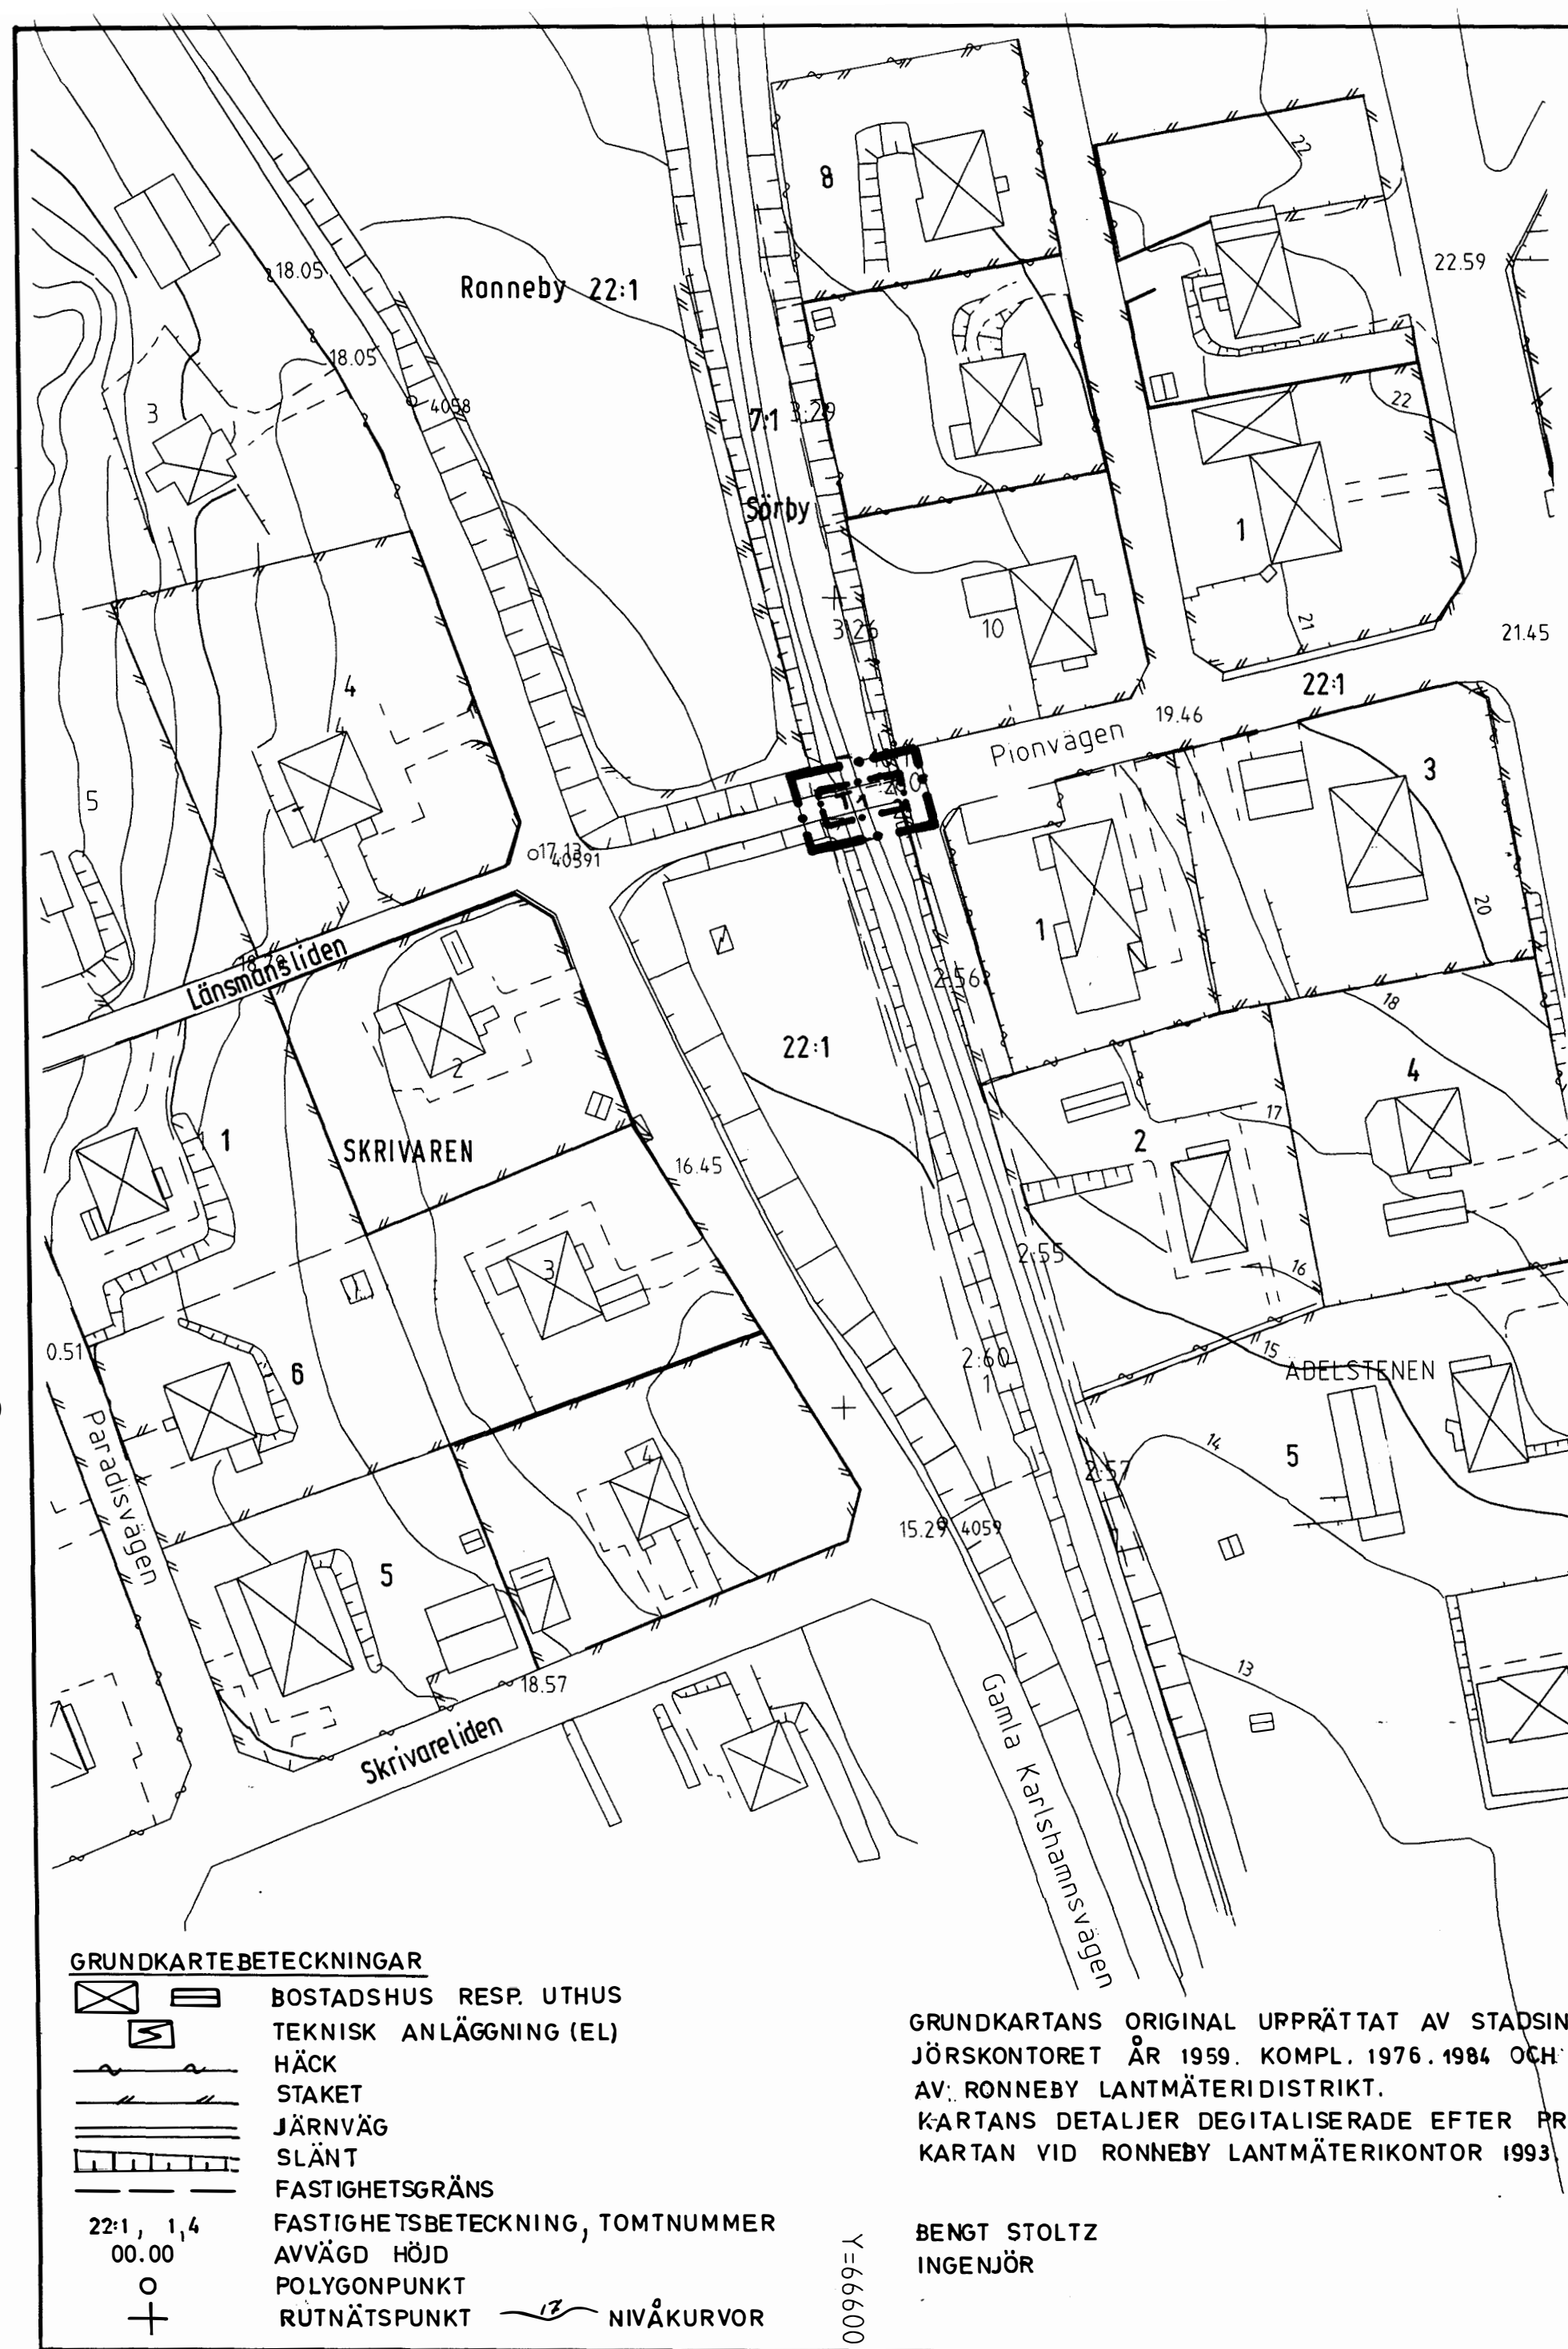

PLANKARTA

GRÄNSBETECKNINGAR

- · — · — Linje på korten ritad 3 m utanför planområdets gräns
- · — · — Användningsgräns

PLANBESTÄMMELSER

ANVÄNDNING AV KVARTERSMARK

T₁ Järnvagstrofik

ADMINISTRATIVA BESTÄMMELSER

Genomförandetiden är fem år från den dag planen vinner laga kraft

- GRUNDKARTEBETECKNINGAR**
- BOSTADSHUS RESP. UTHUS
 - TEKNISK ANLÄGGNING (EL)
 - HÄCK
 - STAKET
 - JÄRNVÄG
 - SLÄNT
 - FASTIGHETSGRÄNS
 - FASTIGHETSBECKNING, TOMTNUMMER
 - AVVÄGD HÖJD
 - POLYGONPUNKT
 - RUTNÄTSPUNKT
 - NIVÅKURVOR
- 22:1, 1,4
00.00

Y=66600

GRUNDKARTANS ORIGINAL UPPRÄTTAT AV STADSINGEN-JÖRSKONTORET ÅR 1959. KOMPL. 1976. 1984 OCH 1990 AV: RONNEBY LANTMÄTERIDISTRIKT. KARTANS DETALJER DEGTALISERADE EFTER PRIMÄRKARTAN VID RONNEBY LANTMÄTERIKONTOR 1993

BENGT STOLTZ
INGENJÖR

DETALJPLAN

REGLERAR MARKANVÄNDNING ENL. PBL

PLANKARTA MED BESTÄMMELSER

UPPLYSNING: Till planen hör förutom denna handling

- ☒ Beskrivning
- ☒ Genomförandebeskrivning
- ☒ Översiktskarta
- ☒ Fastighetsförteckning

DETALJPLAN FÖR BORTTAGANDE AV PLANKORSNING VID PIONVÄGEN RONNEBY KOMMUN, BLEKINGE LÄN

Beslutsdatum

Godkänd för samråd av BN 1995.05.15
Godkänd för utställning av BN 1995.08.14
Antagen av KF 1998.08.27 1997.12.15

VANN LAGA KRAFT 1998.09.28.

STADSARKITEKTKONTORET. 1995. 05.30. ÄNDR. AV BESKRIVNING EFTER SAMRÅD 1995.08.14

