

NORRTÄLJE KOMMUN



Detaljplan för FRÖTUNA PRÄSTGÅRD 1:1 FLYGFÄLTET etapp VI i Norrtälje stad.

Samrådsförslag 1990-05-22.

Uttställningsförslag 1990-10-01. Rev. efter utställning 1991-03-01.

Ingemar Stråle
INGEMAR STRÅLE
planarkitekt

Björn Cederström
BJÖRN CEDERSTRÖM
arkitekt SAR

PLANKARTA

Till planen hör:
• planbeskrivning
• genomförandebeskrivning

Detaljplanen
godkänd av SN 1991-04-18, §125,
antagen av KF 1991-12-16, §213,
laga kraft 1992-01-23

PLANBESTÄMMELSER

Följande gäller inom områden med nedanstående beteckningar. Där beteckning saknas gäller bestämmelsen inom hela planområdet. Endast angiven användning är tillåten.

GRÄNSBETECKNINGAR

gräns för planområdet
användningsgräns
egenskapsgräns
utgående gräns

MARKANVÄNDNING

Allmän plats
i ÖKAL GATA
GC-VÄG
PARK
NATUR
lokaltrafik
gång- och cykelväg
anlagd park
naturområde

Kvartersmark

B boastäder
BC kvarterslokal för boende
BP parkering för boende (garage, carport, förråd)
K kontor
L odlingslotter

UTFORMNING AV ALLMÄN PLATS

0,0
föreskriven höjd över nollplanet

BEGRÄNSNING AV MARKENS BEBYGGANDE

marken får inte bebyggas
marken får endast bebyggas med uthus

MARKENS ANORDNANDE

ej parkering
plantering
parkeringsplats för inte anordnas
marken får endast planteras med buskar

BEBYGGELSENS UTFORMNING


I-IV
f
högsta antal våningar
takets skall utgå från lertegel
takfotshöjd
taklutning

ADMINISTRATIVA BESTÄMMELSER

Genomförandetiden är fem år från den dag planen vinner laga kraft.


ILLUSTRATIONER

Illustrationslinje

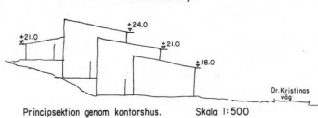

Plankartan ritad av *Svein Frøen*

SKALA 1:1000

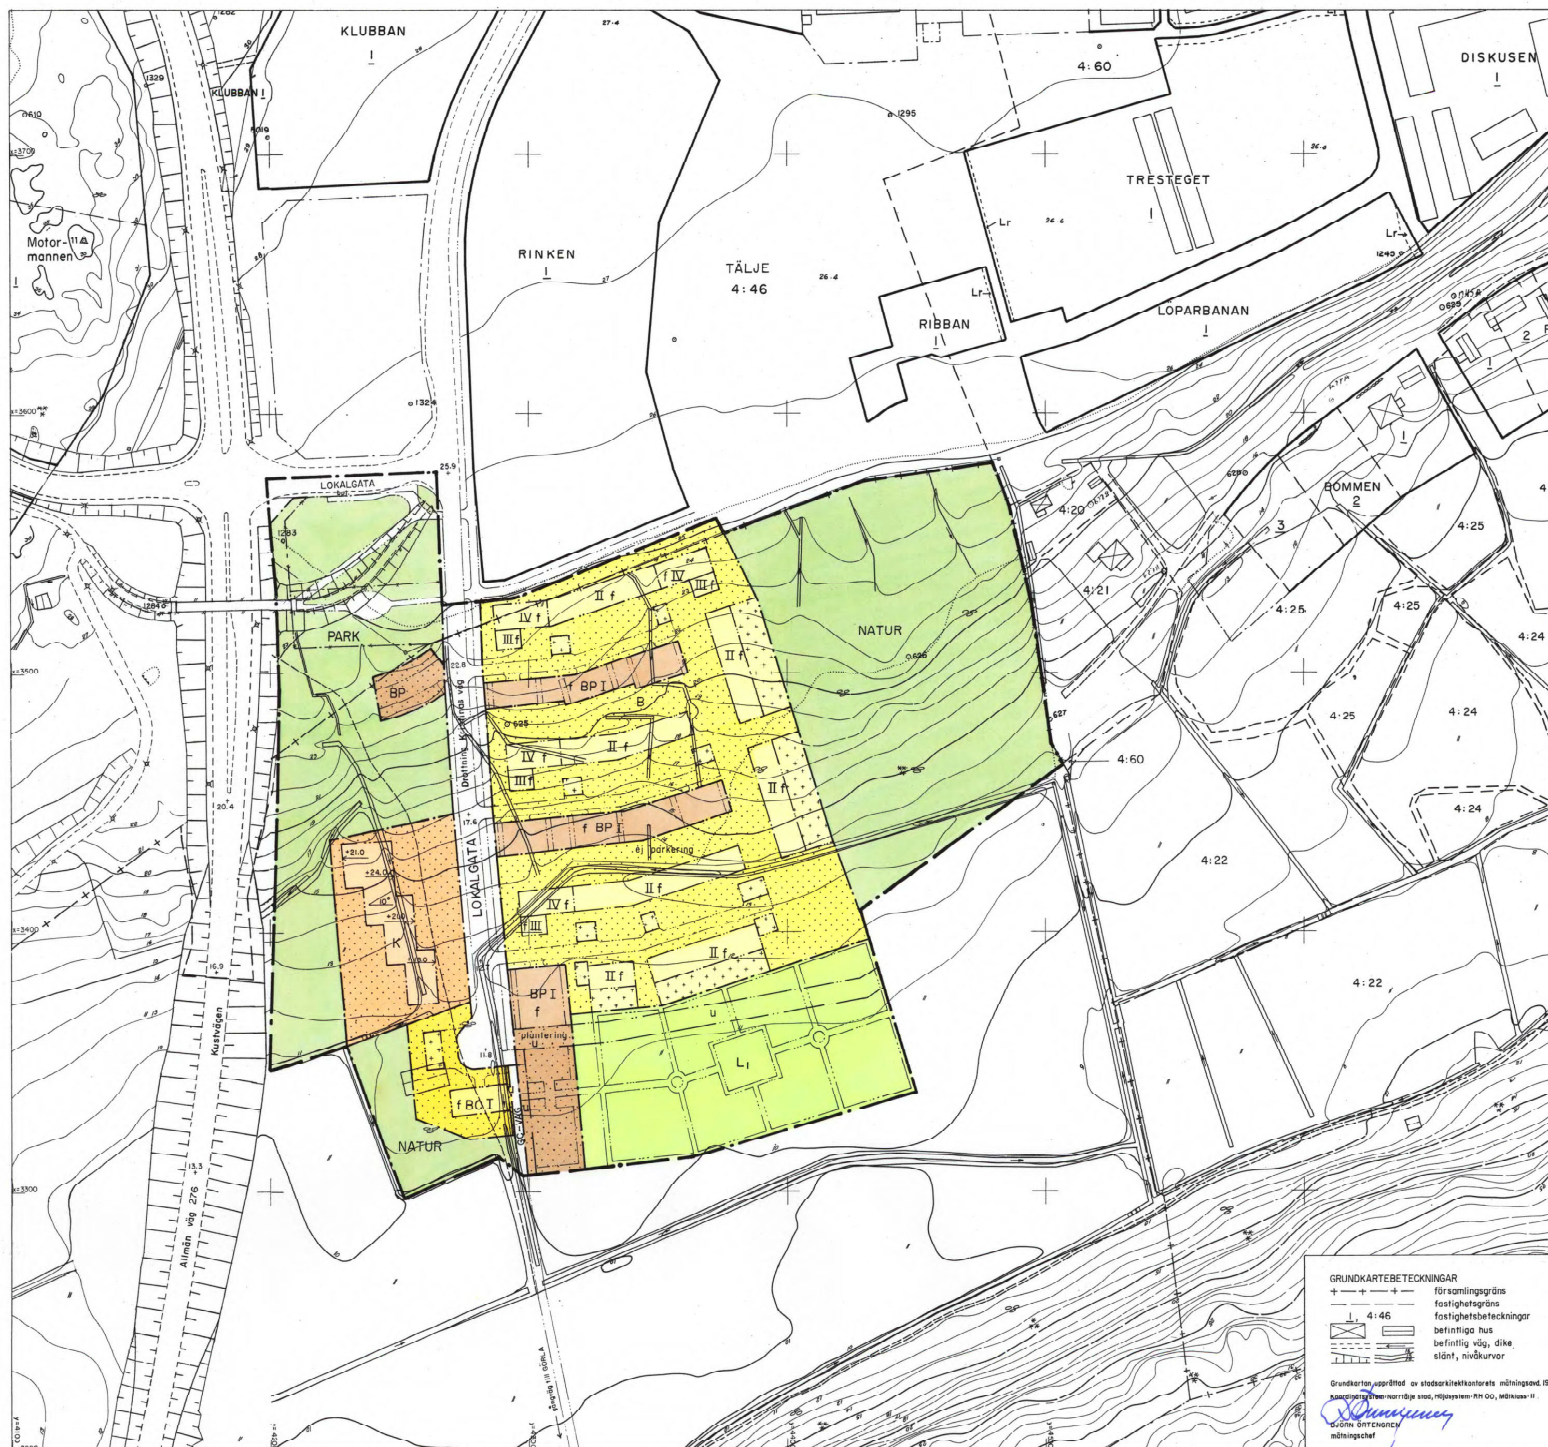

GRUNDKARTEBETECKNINGAR

+ + + + + församlingsgräns
- - - - - fastighetsgräns
- - - - - befintliga hus
- - - - - befintlig väg, dike
- - - - - slätt, mörkurvor

Grundkartan upprättad av stadsarkitektkontoret måningsend 1990.

Kontoret i Norrtälje stad, telefon: 08-20, telefax: 08-20.

Svein Frøen
Svein Frøen
måningschef