

FÖRSLAG TILL ÄNDRAD STADSPLAN FÖR KVARTEREN SKOLAN, HAMMAREN OCH STÅDET INOM KVIDINGE MUNICIPALSAMHÄLLE I KRISTIANSTADS LÄN.


Upprättat den 22 Oktober 1948 av

Moritz Mmureu

Arkitekt S.A.R., Hälsingborg.

Tillhör municipalfullmäktiges
beslut den 26 Oktober 1949.

Carl Andersson
Ordförande.

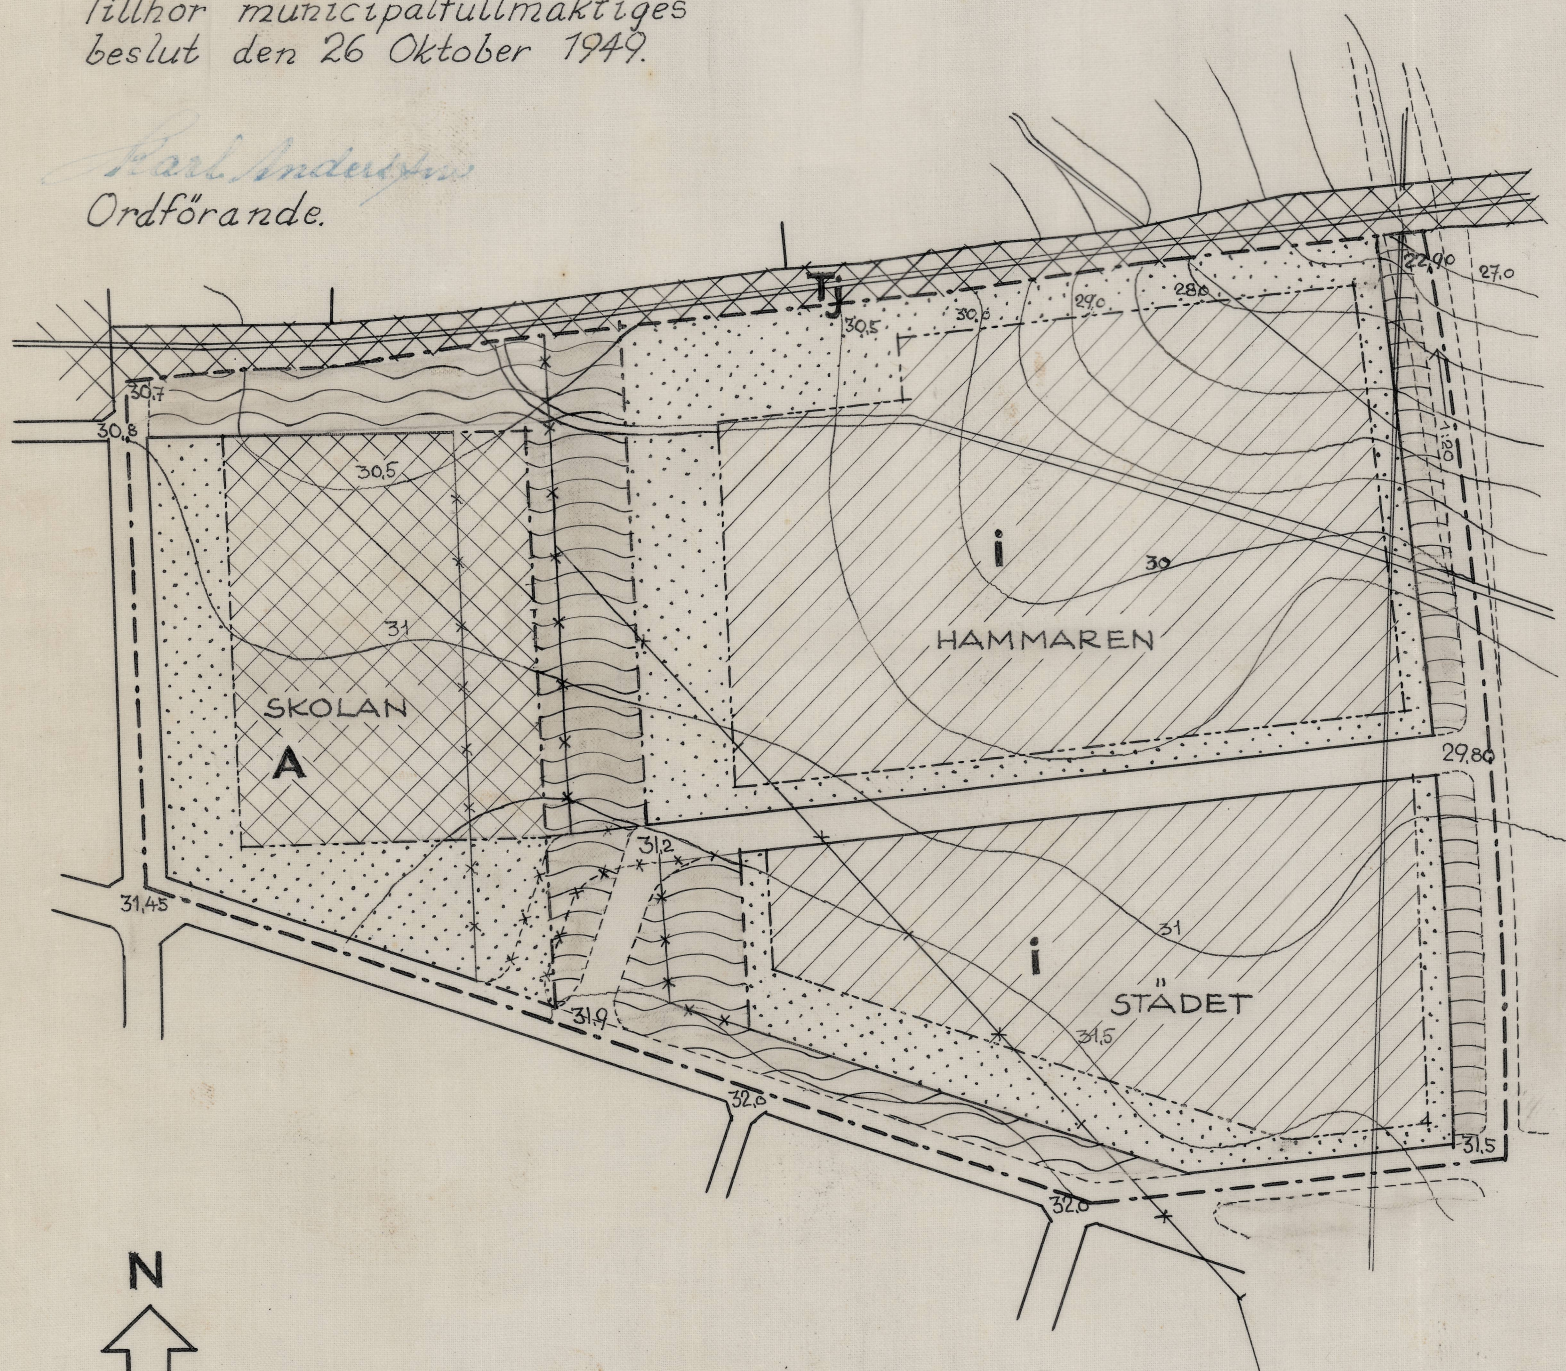

Nr 101 D. År 1950, den 15 februari har
länsstyrelsen genom lagakraftvunnet beslut
fastställt den å kartan upptecknade stads-
planeändringen, betyggar
Kristianstad i landskansliet som ovan
På tjänstens vägnar:

H. Wikström

Stämpel kr. 2:-
satt exp.

BETECKNINGAR

- STADSPLANEGRÄNS.
- GÄLLANDE KVARTERSGRÄNS, SOM FÖRESLÅS BIBEHÅLLEN.
- * * * GÄLLANDE KVARTERS- ELLER ANNAN ALLMÄN PLATSGRÄNS, SOM FÖRESLÅS UTGÅ.
- FÖRESLAGEN KVARTERSGRÄNS.
- PARKGRÄNS.
- GATUPLANTERING.
- FÖRESLAGEN GRÄNS MELLAN OMRÅDEN MED OLKA STADS-PLANEBESTÄMMELSER.
- NIVÅKURVOR.
- DIKE
- VÄG
- * * * BEFINTLIG HÖGSPÄNNINGSLEDNING, AVSEDD ATT FÖRLÄGGAS SOM JORDKABEL I GATORNA.
- ALLMÄN PLATS, GATA ELLER TORG.
- ALLMÄN PLATS, PARKER OCH PLANTERINGAR.
- A KVARTERSMARK FÖR ALLMÄNT ÄNDAMÅL.
- i KVARTERSMARK FÖR INDUSTRIÄNDAMÅL.
- TJ OMRÅDE FÖR JÄRNVÄGS-ÄNDAMÅL.
- OMRÅDE SOM ICKE FÅR BEBYGGAS.
- 0,00 GATUHÖJD