


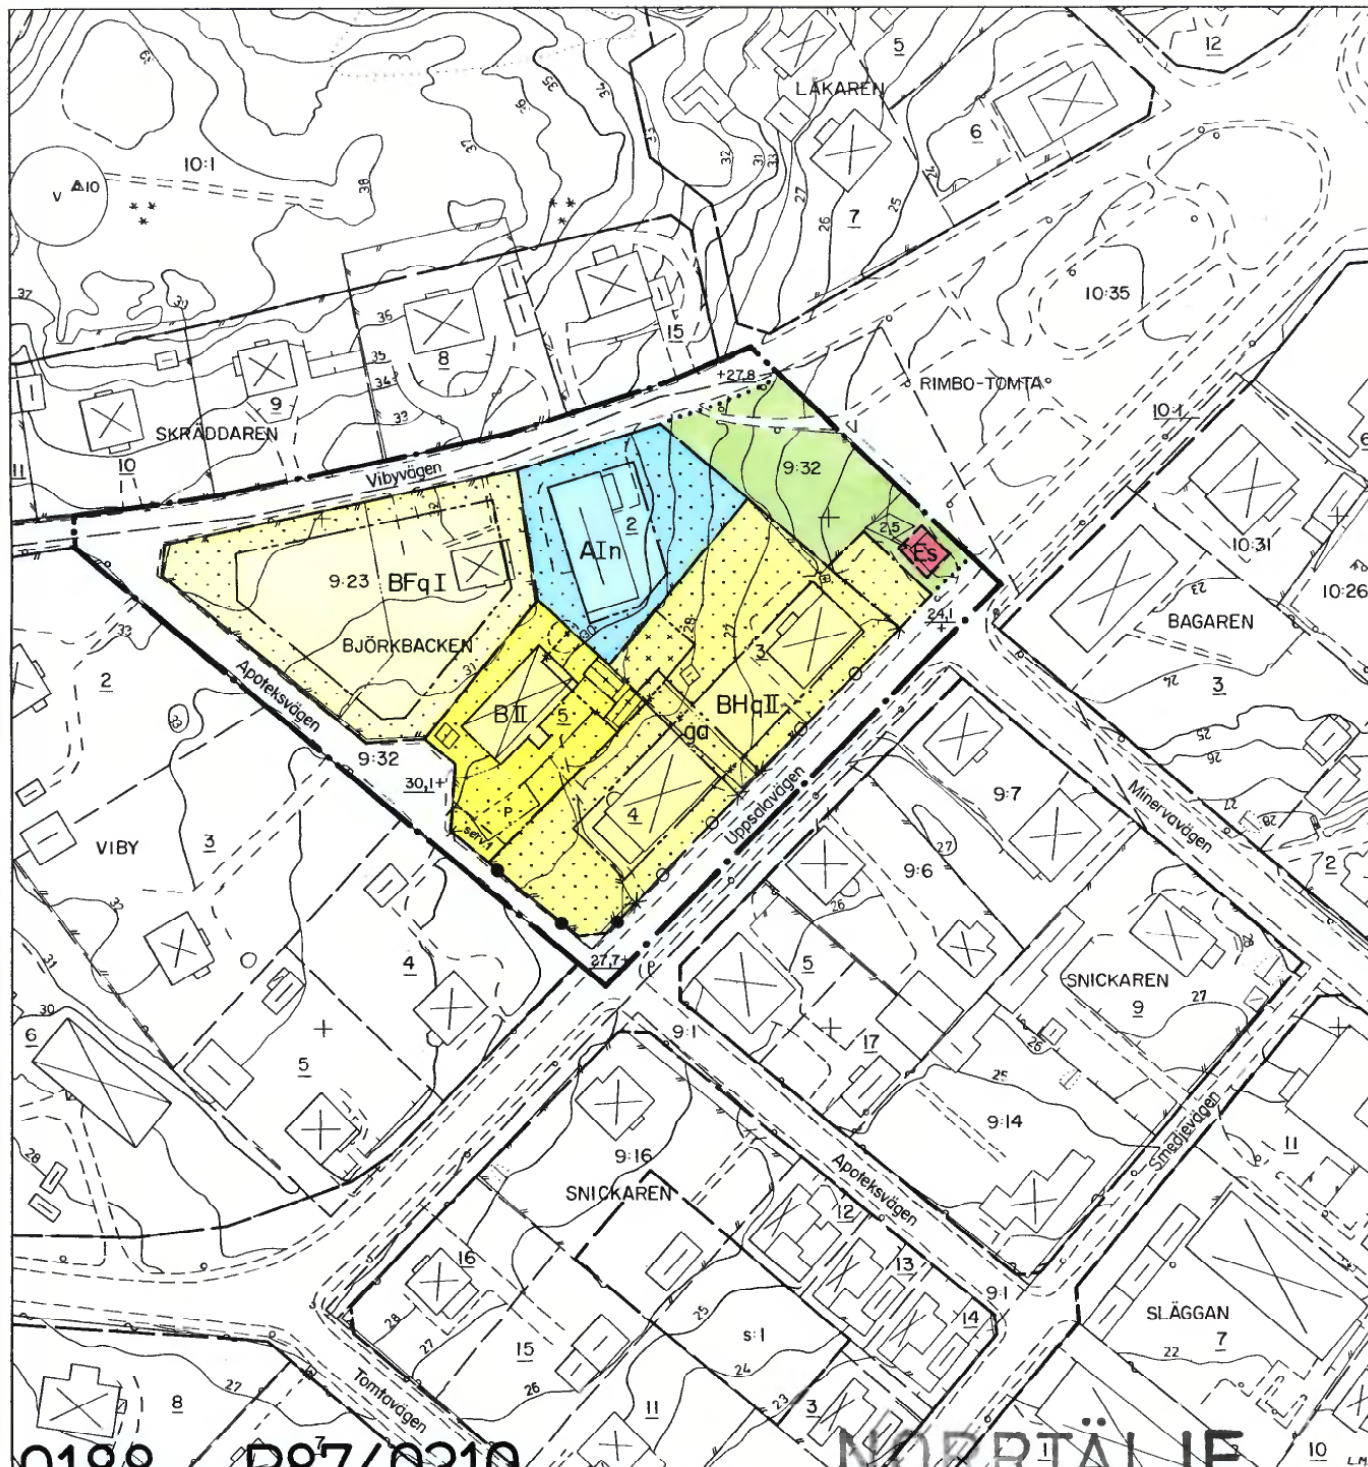

NORRTÄLJE KOMMUN



Förslag till ändring av stadsplan för
kvarteret BJÖRKBACKEN i Rimbo.

Upprättat å stadsarkitektkontoret, Norrtälje i december 1985.

Reviderat i augusti 1986.

BJÖRN CEDERSTRÖM
stadsarkitekt

SVEN-OLOF GRANHOLM
planarkitekt

1986-12-16
11 082 158 86

GRÄNSBETECKNINGAR

- stadsplanegräns
- gällande områdesgräns avsedd att behållas
- gällande bestämmelsegräns avsedd att behållas
- gällande områdesgräns avsedd att utgå
- gällande bestämmelsegräns avsedd att utgå
- kvarters eller områdesgräns
- bestämmelsegräns
- gränslinjer ej avsedda att fastställas
- utfartsförbud
- utfartsförbud med stängselskyldighet

OMRÅDESBETECKNINGAR

Allmän plats

- gata
- parkmark

Byggnadskvarter

- A allmänt ändamål
- B bostäder
- BF bostäder, fristående hus
- BH bostäder och handel
- ..q särskild miljöhänsyn

Specialområde

- Es transformatorstation

ÖVRIGA BETECKNINGAR


- I, II mark som inte eller endast delvis får bebyggas
- + 0,0 antal våningar
- n gällande gatuhöjd resp. byggnadshöjd
- ga ej vindsinredning
- ga gemensamhetsanläggning

Grundkartebeteckningar enl. lantmäteriverkets TFA 1976.

Grundkartan upprättad av stadsarkitektkontorets mätningssavd. 1985-1986.

Koordinatsystem: Ö gon 66:15 Reg. 9, Höjdsystem: RH00, Måtklass: II

BJÖRN CEDERSTRÖM
t.f. byråingenjör

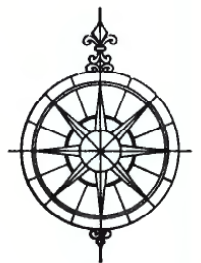

SKALA 1:1000



0188 - P87/0310

NORRTÄLJE

År 1986 den 6 nov. , § 425
blev detta förslag antaget av
Byggnadsnämnden i Norrtälje,
betygar & tjänstens vägnar:

Margareta Stensens Linder
Byggnadsnämndens sekreterare

År 1987-03-10 fastställdes denna
stadsplanändring på sitt följande beslut
med 6 rösterna 4 för och 2 emot 153 § 3 st.
byggnadsnämnden i Norrtälje med nämnda be-
slut, varför denna plan är i kraft.
Länstyrelsen i Stockholm har sagt Gode!
På tjänstens vägnar *A. Ohm*