


FÖRSLAG TILL ÄNDRING AV STADSPLANEN FÖR
OMRÅDE VID ROSLAGSGATAN I NORRTÄLJE STAD

PL. 432

Arkiv nr B 22

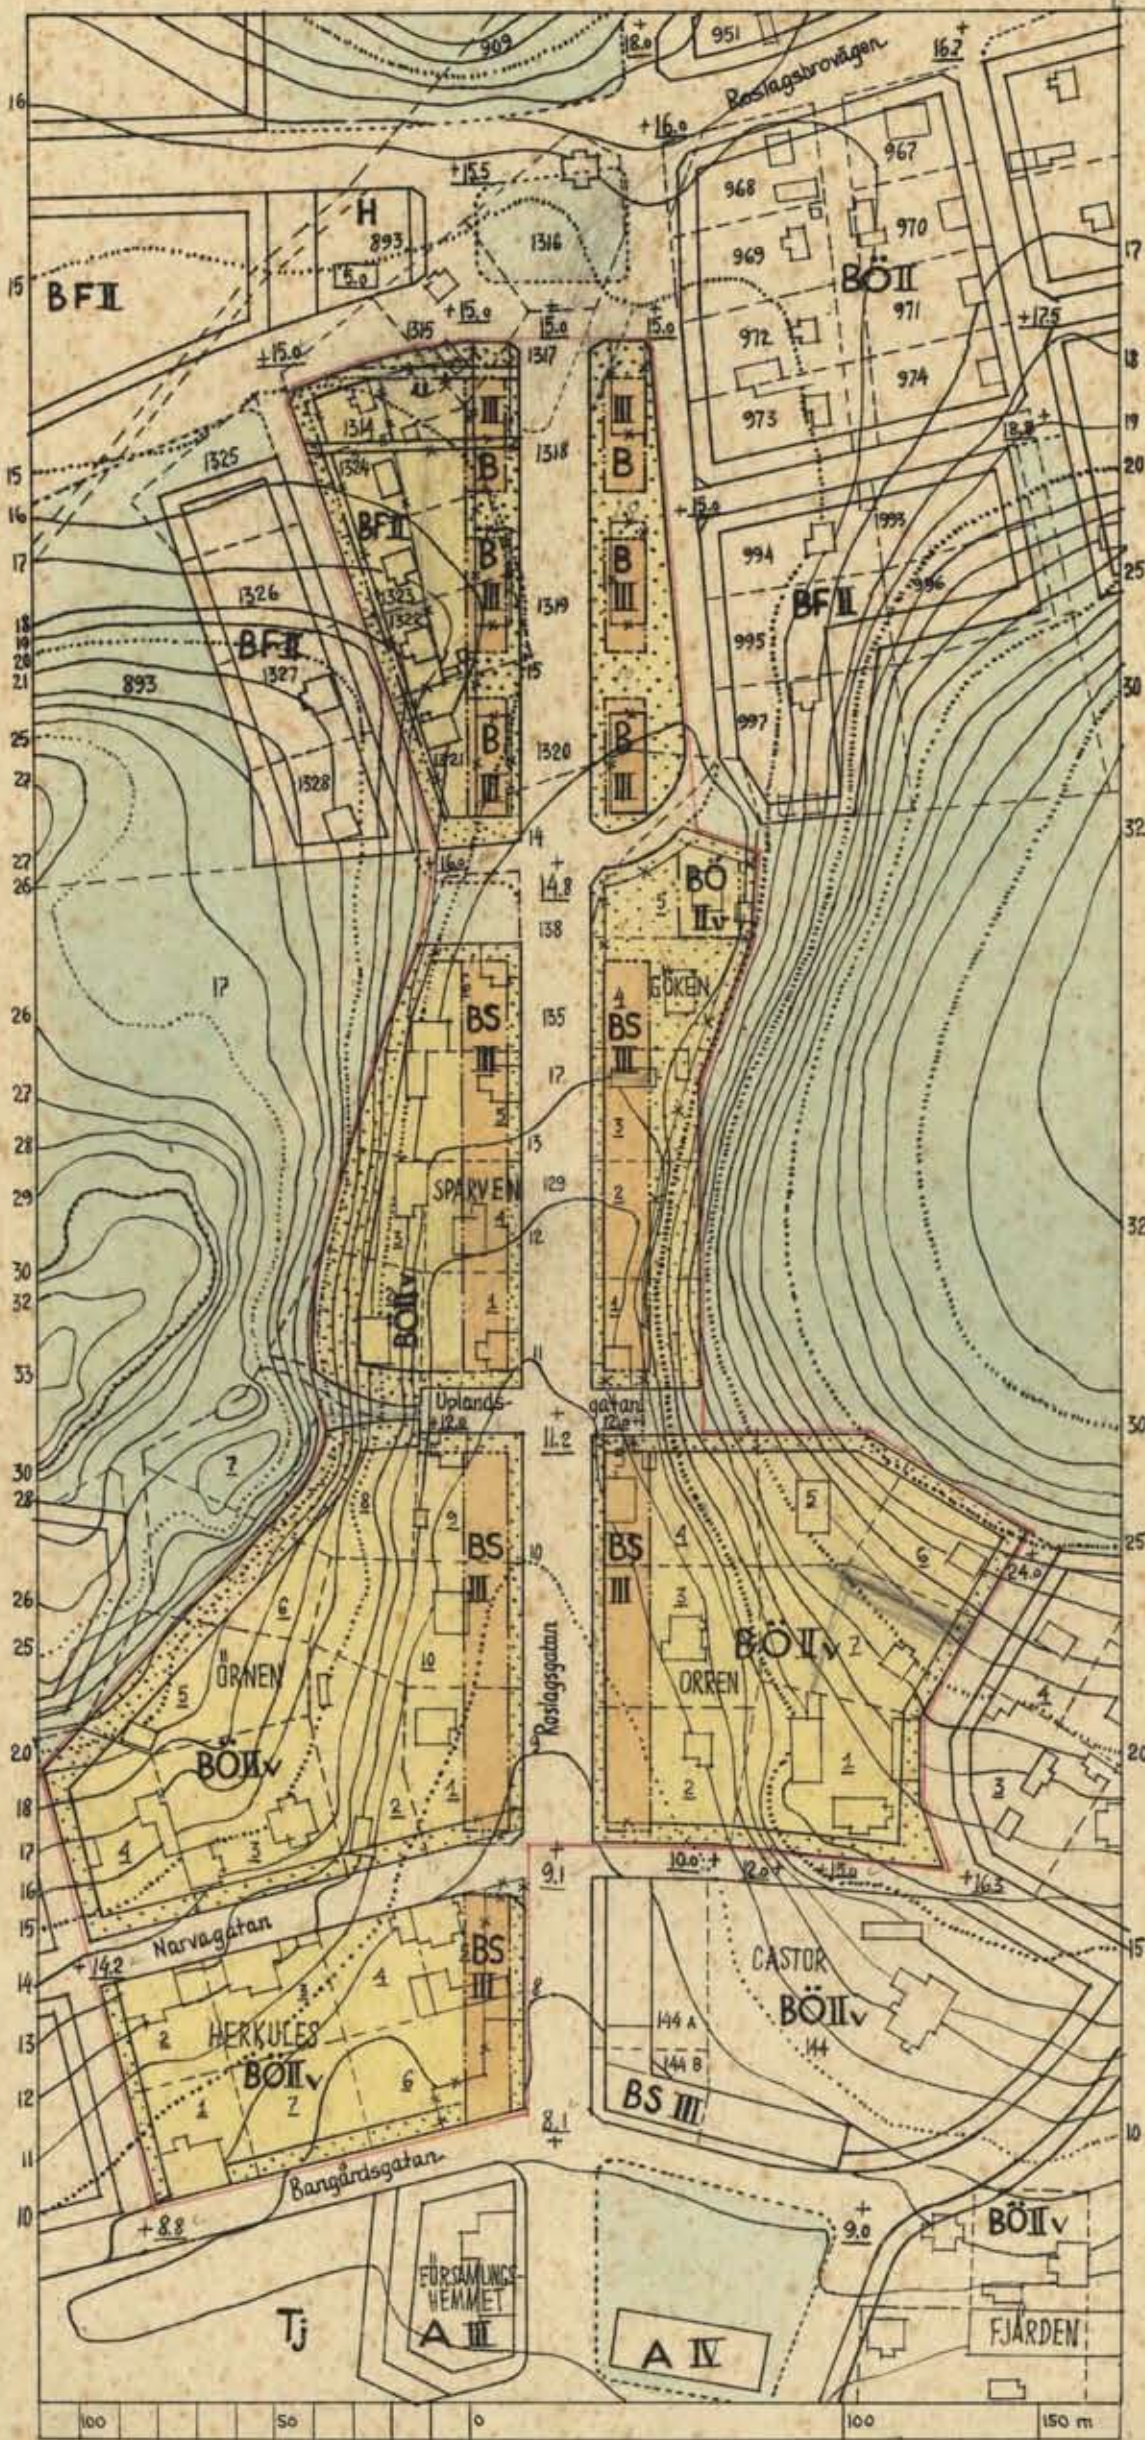

STADSPLANE BETECKNINGAR:

- STADSPLANEGRÄNS
- GÄLLANDE STADSPLANELINJE
- OMRÅDESGRÄNS
- BESTÄMMELSEGRÄNS
- GRÄNS FÖR PARK OCH PLANTERING, EJ AVSEDD ATT FASTSTÄLLAS
- ALLMÄN PLATS, GATA
- PARK OCH PLANTERING
- MARK FÖR BOSTADSÄNDAMÅL
- MARK SOM EJ FÅR BEBYGGAS
- GÄLLANDE GATUHÖJD
- ANTAL VÅNINGAR
- MARK FÖR UNDERJORDISKA LEDNINGAR

År 1944 den 25^{ma} blev detta
förslag antaget av stadsfull-
mäktige i Norrtälje, betygar

Stig Dranger
Ordförande

NORRTÄLJE DEN 10 DECEMBER 1943
STIG DRANGER ARKITEKT SAR

Stig Dranger

B 22

Tillhör kommunens beslut
den 28 april 1944
Stockholm i Kommunikationsdepartementet

Stig Dranger

Dnr

HANDLINGAR

ang. ändring av stadsplanen för område vid Roslagsgat.

i

NORRTÄLJE STAD

upprättade år 1944

av

Stig Dranger

Förrättningsman för tomtmätning

Akten består av 13 skrivna sidor jämte 2 kart