



ÖVERSIKTSKARTA

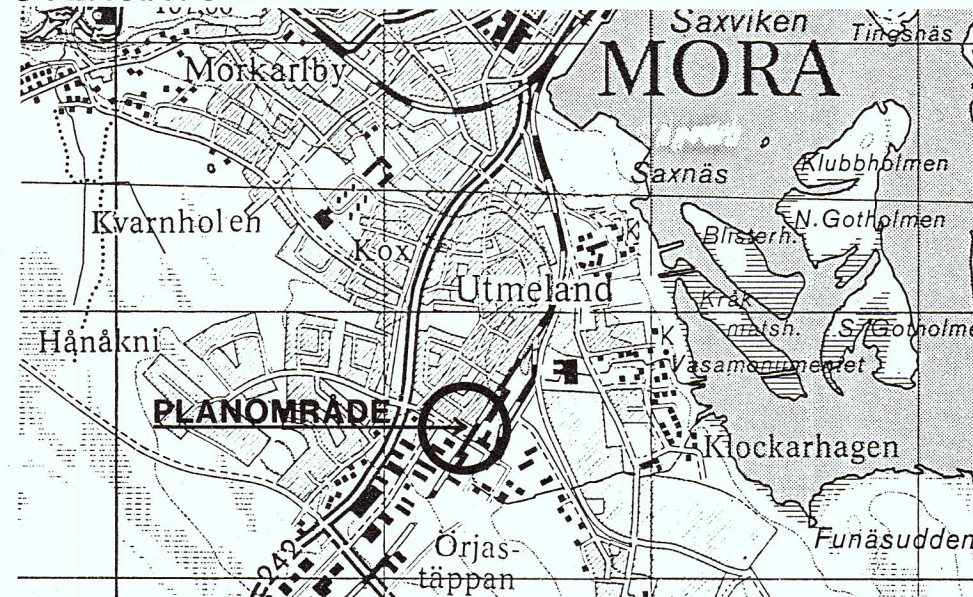

PLANKARTA

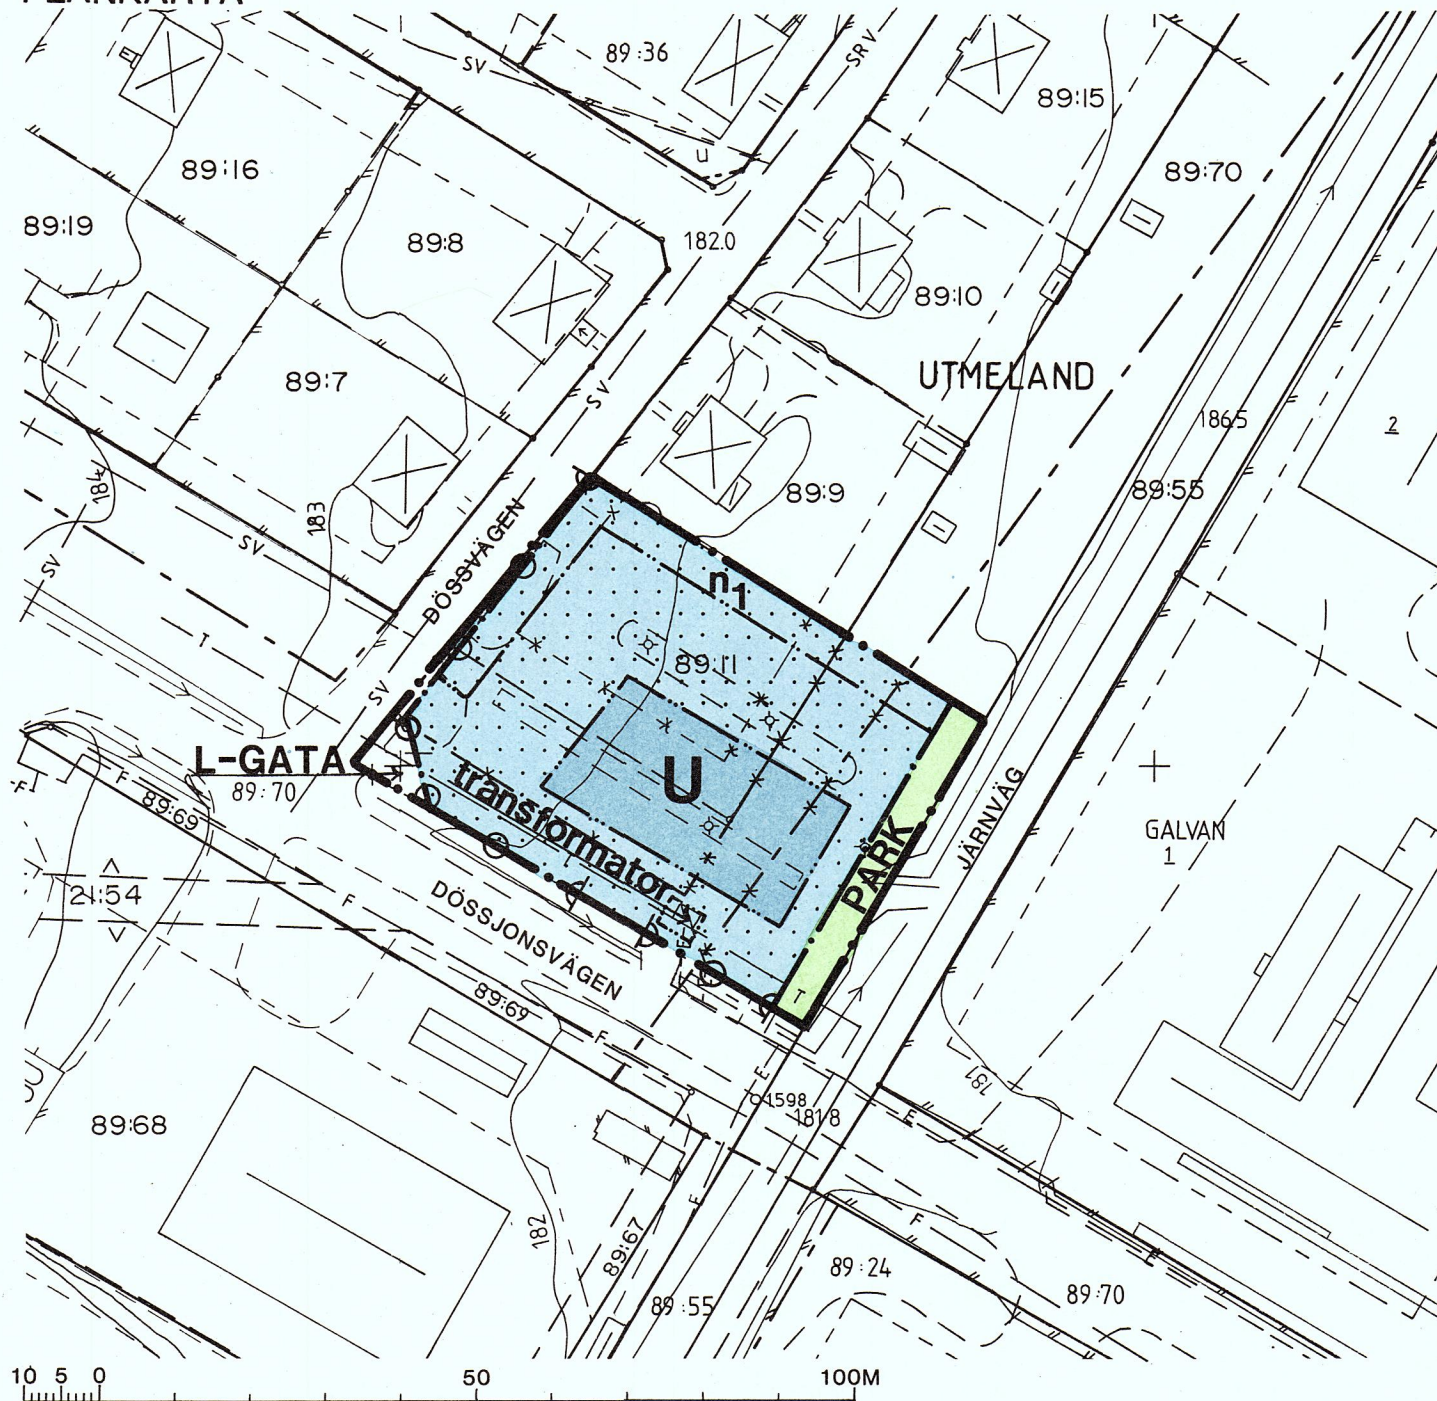

PLANKARTA MED BESTÄMMELSER

Följande gäller inom områden med nedanstående beteckningar.
Där beteckning saknas gäller bestämmelsen inom hela planområdet.
Endast angiven användning och utformning är tillåten.

GRÄNSBETECKNINGAR

- • — GRÄNS FÖR PLANOMRÅDET
- · — ANVÄNDNINGSGRÄNS
- · · — EGENDOMSGRÄNS
- x — GRÄNS SOM UTGÅR

ANVÄNDNING AV MARK

ALLMÄNNA PLATSER

- L-GATA** GATA SOM INGÅR I LOKALNÄTET
- PARK** PARKOMRÅDE

KVARTERSMARK

- U** LAGER, VISS AUKTIONSVERKSAMHET FÅR FÖREKOMMA. VERKSAMHETEN FÅR INTE FÖREKOMMA UTOMHUS OCH VARA STÖRANDE FÖR OMGIVNINGEN.
- STÖRSTA BYGGNADSAREA ÄR 200 KVADRATMETER.
- HÖGSTA BYGGNADSHÖJD ÄR 6,5 METER. ENDAST EN VÅNING ÄR TILLÅTEN.

BEGRÄNSNINGAR AV MARKENS BEBYGGANDE

- · · · · MARKEN FÅR INTE BEBYGGAS

MARKENS ANORDNANDE

MARK OCH VEGETATION

- n₁** SKYDDSPANTERING SKALL UTFÖRAS
- transformator** TRANSFORMATOR FÅR UPPFÖRAS

UTFART

- o — UTFART FÅR INTE ANORDNAS

ADMINISTRATIVA BESTÄMMELSER

GENOMFÖRANDETIDEN SLUTAR DEN 31 DECEMBER 1994

UPPLYSNINGAR

UPPGIFTER OM GRUNDKARTAN:

- MÄTKLASS: II
- KOORDINATSYSTEM: 5 GON V REG 10
- HÖJDSYSTEM: RH 70
- BETECKNINGSTANDARD: TFA 4.6 B:5
- FASTIGHETSREDOVISNING: 1988-10-25

HANDLINGARNA BESTÅR AV:

- PLANKARTA MED BESTÄMMELSER
- PLANBESKRIVNING
- GENOMFÖRANDEBESKRIVNING

**Ändring av detaljplan för
fastigheten UTMELAND 89:11 m.fl.
Mora kommun, Kopparbergs län.**

Upprättad av stadsarkitektkontorets planavdelning 1988-11-10

Claes Wickman

Planförfattare: Claes Wickman, planingenjör
Ritad av: Marie-Anne Jansson, kartassistent

Beslutsdatum:

Godkänd av BN
1989-02-09, §24

Antagen av KF
1989-04-03, §29

LAGA KRAFT
1989-05-03

Dp 190