

BJÖRK NÄS

UPPRÄTTAT ÅR 1966 AV


KOMPL. I ENLIGHET MED BN'S BESLUT 5209, DEC. 1966.

SKALA 1:2000

denna karta
Att förestående handling är
i överensstämmelse med Frö-
tuna kommunalfullmäktiges be-
slut den 29/11 1967 betygar
Anders Höglund
kommunalfullmäktiges ordf.
kommunalnämndens ordf.

Ar 19. 68 den. 22/1 fastställdes genom
bestämmande byggnadsplan på sölt Länstvegens bestäm-
samma dag närmare utför och må enligt 150
3 st. byggnadsplanen tillåta fastslåas med närmare
beslut, varför delsomma ändradt varit vunnit laga kraft.
Länstvegen i Stockholms län som näm.
På tjänstens vägnar
Erik Edström

Kopians likhet med originalet
bevisades i tjänsten
J. Holmberg

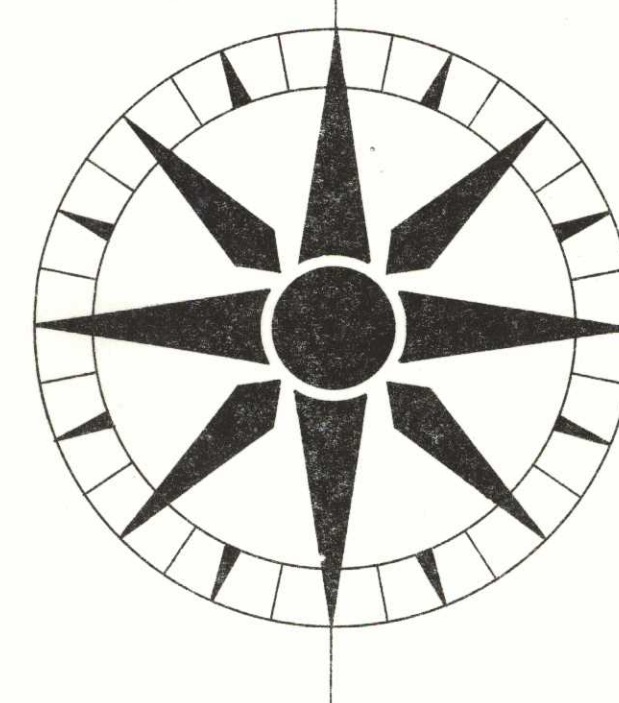

Beteckningar i Grundkartan

	fastighetsgränser
	väg
	stig
	boningshus resp. uthus
	åker
	barrskog
	sankmark
	dike
	strandlinje
	el. ledning
	nivåkurvor
	polygonpunkt
	rutnätspunkt

Beteckningar Byggnadsplanen

— — — — —	byggnadsplanegräns
— — — — —	områdesgräns
— — — — —	områdesgräns med utfartsförbud
— — — — —	bestämmelsegräns
— — — — —	gränslinjer ej avsedda att fastställas
I	antal våningar
P	parkering
□	allmän plats, vägmark
□	allmän plats, parkmark
BF	område för bostadsändamål, fristående hus
□	mark som ej får bebyggas
Sm	område för småbåtshamn
V	vattenområde
Vb	vattenområde som får överbyggas
U	mark tillägnad för underjordiska ledningar

Grundkartan upprättad år 1964 av
PLANKONSULT AB, Stockholm.

23-33

23-385-5

271: 27.5 1964, 25.8 1965