


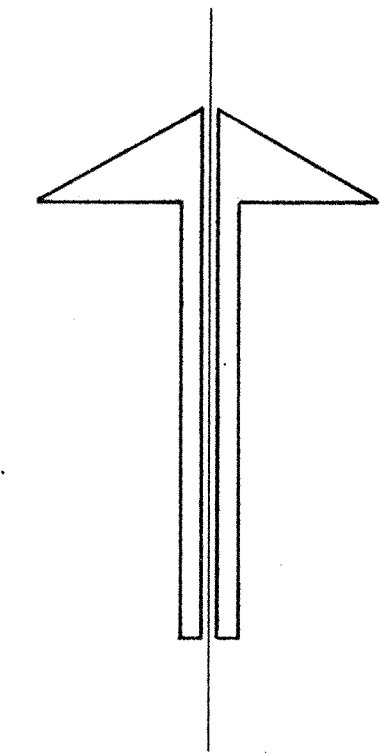

Förslag till
ändring och utvidgning av stadsplanen
för del av
LUGNVIK
i **ÖSTERSUND**
(Centrala delen, etapp II)

uppgjort av stadsarkitekten i Östersunds kommun
i mars 1974.

STADSPLANEKARTA

Östersund den 22 mars 1974

Bo Larsson
Bo Larsson
Stadsarkitekt

Reviderat i augusti 1974
Östersund den 26 augusti 1974

Bo Larsson
Bo Larsson
Stadsarkitekt

Reviderat i juli 1974
Östersund den 9 juli 1974

Bo Larsson
Bo Larsson
Stadsarkitekt

Träffade kommunfullmäktige i Östersund
beslut den 19.7.74 22.16 betyg
Kommunfullmäktige

Godkänd genom kommunfullmäktiges beslut
den 26.8.74 22.16 betyg
Kommunfullmäktige

Fullmäktiges undantag

BETECKNINGAR:

GRUNDKARTAN:

- Kvartergräns sammanfallande med fastighetsgräns
- Kvartergräns ej sammanfallande med fastighetsgräns
- Kvartergräns
- Körbanaekent
- Dike
- Agnas begränsningslinje
- Slätt
- Städmar
- Staket
- Nivåkurva
- Levningslinje
- Järnvägsgräns
- Byggnad
- Träd, buske, häck
- Rundtornpunkt
- Polygonpunkt
- Jordregisterbeteckningar
- Stadsgränser
- 0000 A

- A
- B
- BO
- BC
- BI
- H

- TJ
- ES
- RI

- P

- Byggnadsbeteckningar
- Område för allmänhet
- Område för bostadsområde
- Område för bostadsområde, fristående hus
- Område för bostadsområde
- Område för bostadsområde och handelsområde
- Område för handelsområde

- Specialområden
- Område för järnvägsområde
- Område för transformatorstation
- Område för järnvägsområde

- Övriga beteckningar
- Område för parkeringsområde
- Mark som inte för betygsges mark där uthus o dyt undantagarna för upptäckt
- Järnvägsområde tillgängligt för allmän gång- och cykeltrafik i tunnel
- Järnvägsområde tillgängligt för allmän gatutrafik i tunnel
- Mark tillgänglig för underjordiska ledningar
- Antal våningar
- Markering
- Vindriktning
- Byggnadsbeteckningar
- Gående gatuhöjd
- Gatuhöjd översikt av utgå
- Färdväg gatuhöjd

STADSPLANEFÖRSLAGET:

- Linje belägen tre (3) meter utanför det område som förslaget överser
- Gående områdegräns
- Gående områdegräns översikt av utgå
- Gata-, kvarters- eller annan områdegräns
- Färdväg med uttärt, tvärsnitt med pil markerar förbudets slut
- Gränslinje ej översikt av fastställas
- Bestämmelsegräns
- Allmän plats
- Gata
- Park

SKALA 1:1000
0 10 20 30 40 50 100 M

Grundkarta upprättad genom utdrag ur
stadens planarkivets primärkartor
1974-02-06
Projektsystem - 2,5 W 1938
Höjdsystem - 1900
Standardklass - I
Byggnader markerade med fastlinjer
Fastighetsbeteckningar ej utgå 1974-07-11
Bo Larsson
Bo Larsson
Stadsarkitekt