

HÄSSLEHOLM

FÖRSLAG TILL STADSPLAN FÖR DEL AV HÄSSLEHOLMS STAD OMFATTAN-
DE ETT OMRÅDE I VÄSTER AVGRÄNSAT AV KRINGELVÄGEN, I NORR AV Å
KARTAN MARKERAD LINJE OCH STADENS GRÄNS, I ÖSTER AV Å KAR-
TAN MARKERAD LINJE, RÖINGEGATAN OCH MELLANHEDSVÄGEN SAMT
I SÖDER AV Å KARTAN MARKERAD LINJE

UPPRÄTTAD I HÄSSLEHOLM I MARS 1949

Vilhelm Skerfve
STADSARKITEKT

BETECKNINGAR

Terrängkartan

— + —	Stadsgräns
~~~~~	Vägar
00	Nivåkurva
⊗	Huvudbyggnad resp. uthus
—	Stenmur
—	Staket
---	Fastighetsgräns

### Stadsplanekartan

---	Gränsbeteckningar
---	Stadsplanegräns
---	Umrådesgräns
---	Bestämmelsegräns
---	Tomt och andra gränslinjer, ej avsedda att fastställas

### Ytbeteckningar

□	Allmän mark
□	Allmän plats, gata
□	Allmän plats, park


### Byggnadskvarter

□	Mark för bostadsändamål i öppet byggnadssätt
□	Mark för bostadsändamål samt mindre industri i öppet byggnadssätt
□	Mark, som icke eller endast delvis får bebyggas
□	Mark, som ej får bebyggas


### Övriga beteckningar

II	Väningsantal
0.00	Föreslagen gatuhöjd

*OBS! Området söder om  
Kristianstadsvägen  
undantaget från  
fastställelsen.*

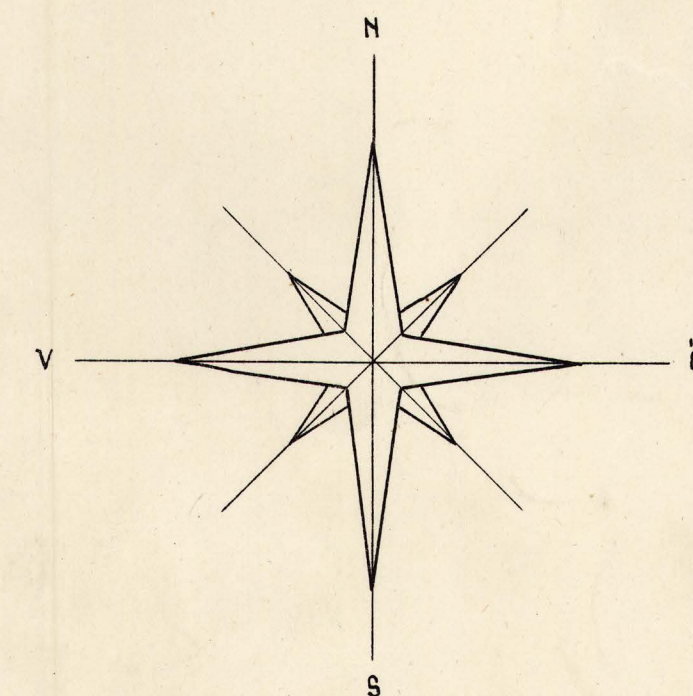

Skala 1:2000

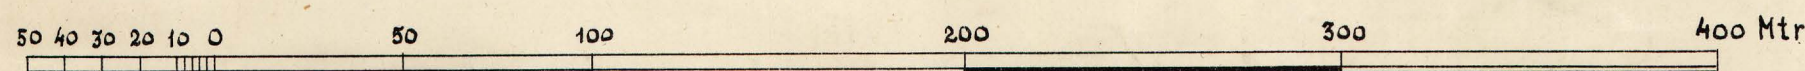

Tillhör stadsfullmäktiges i  
Hässelholm beslut av den 24/3 1949.  
§ 195 betygat  
Ex officio:

*Wohlfarth*

Tillhör Kungl. Maj:ts beslut  
den 19 maj 1949  
Statistiska i Kommunikationsdepartementet

Ex officio:

*Wohlfarth*