



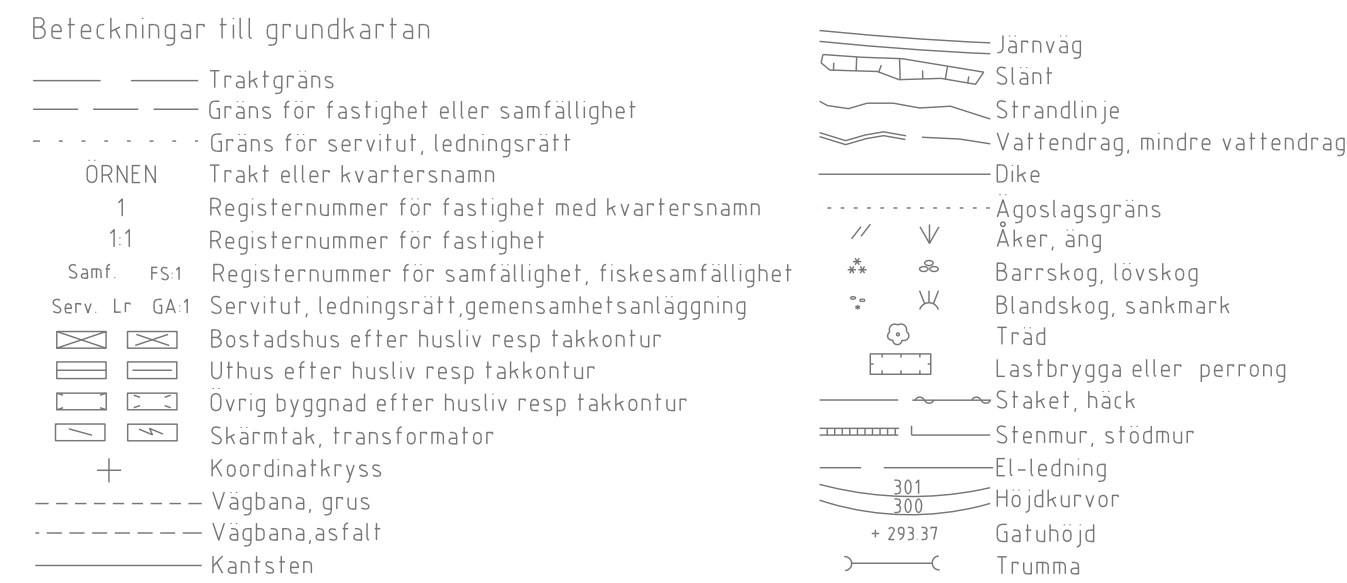

THERESE SVENSSON
KART- OCH MÄTNINGSINGENJÖR

-----	Illustrationslinje
Text	Illustrationstext
TEXT	Nytt kvartersnamn
Text	Nytt gatunamn

U₁ Markreservat för allmännyttiga underjordiska ledningar, 4 kap. 6 §

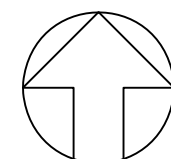

Skala 1:2000

0 20 40 60 80 100 120 140 160 180 200 meter

Till planen hör:	☒ Planprogram	☐ Miljökonsekvensbeskrivning
	☒ Planbeskrivning	☒ Samrådsredogörelse
	☒ Fastlighetsförteckning	☒ Granskningsutlåtande
	☐ Illustrationskarta	☐