

BASTUSEL 1:8 (DEL AV) ARVIDSJAUR SOCKEN OCH KOMMUN NORRBOTTENS LÄN

FÖRSLAG TILL BYGGNADSPLAN FÖR FRITIDSBEBYGGELSE

ARVIDSJAURS LANTMÄTERIDISTRIKT 1983-01-14

Gunnar Schenström
GUNNAR SCHENSTRÖM
DISTRIKTSLANTMÄTARE

Bert Stridfelt
BERT STRIDFELT
INGENJÖR

GRUNDKARTAN UPPRÄTTAD GENOM KOPIERING OCH KOMPLETTERING AV STATENS
VATTENFALLSVERKS KARTOR ÅR 1982

HÖJDSYSTEM: RH 00

KOORDINATSYSTEM: --

BETECKNINGAR

GRUNDKARTAN

—	TRAKTGRÄNS
—	FASTIGHETSGRÄNS
—	TRAKTNAMN
BASTUSEL	REGISTERNUMMER FÖR FASTIGHET MED TRAKTNAMN
1:8	UTHUS
—	VÄG
—	GÅNGSTIG
—	DIKE
—	STAKET
—	ÄGOSLAGSGRÄNS
—	ÅKER
—	BARR- RESP LÖVSKOG
—	STRANDLINJE
—	HÖJDKURVOR
—	BRUNN

BYGGNADSPANEKARTAN

A GRÄNSBETECKNINGAR

—	BYGGNADSPANEGRÄNS
—	OMRÅDESGRÄNS
—	OMRÅDESGRÄNS FRÅN VILKEN MINDRE AVVIKELSER I VISSA FALL FÅR GÖRAS
—	BESTÄMMELSEGRÄNS

B OMRÅDESBETECKNINGAR


ALLMÄN PLATS	VÄGMARK
	PARK ELLER PLANTERING
BYGGNADSMARK	BOSTÄDER
SPECIALOMRÅDEN	HAMN
Th	VATTENOMRÅDE
V	

C ÖVRIGA BETECKNINGAR AVSEDDA ATT FASTSTÄLLAS

F	FRISTÅENDE HUS
I	ANTAL VÄNINGAR
n	FÖRBUD MOT VINDSINREDNING
25	BYGGNADSHÖJD
D	ILLUSTRATIONER OCH HANVISNINGAR
—	ILLUSTRATIONS LINJE
—	FÖRSLAGEN BYGGNADSPÅS

ATT KOPIA ÖVERNSSTÄMMER MED
ORIGINALET BETYGAS
ROLF RINGSTRÖM
SEKR.

SKALA 1:2000

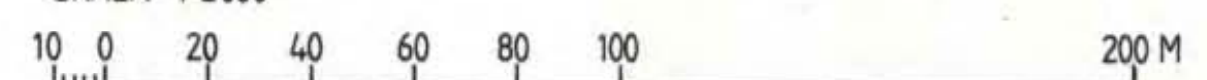

25-P84/32

ANTAGET AV KOMMUNFULLMÄKTIGE I
ARVIDSJAURS KOMMUN 1983-06-20 § 98,
BETYGAR:

Hugo Granqvist
HUGO GRANQVIST
KOMMUNFULLM. ORDF.

Dnr. 11.082 - 1545 - 83

År 1984, den 22 maj, fastställde länsstyrelsen i Norrbottens
län denna byggnadsplan på sätt som länsstyrelsens
beslut utvisar. Beslutet har vunnit laga kraft.
Luleå den 27/6 1984.

G. Jakobsson
G. JAKOBSSON