

KOPIA

Tillhör kommunfullmäktiges i Höganäs beslut av den
26/1 - 1978 § 6 betygar,
i tjänsten
Erland Bondezon.
Kom. fullm. sekr.

Förslag till ändring av byggnadsplan för BRÄCKE 2:86 i Nyhamnsläge, Höganäs kommun, Malmöhus län.

599-78
29 JUNI 1978
Lansstyrelsen
Malmöhus län

Upprättat i Lund 1977.06.27

Stefan Romare
Arkitekt SAR

BYGGNADSPANEKETCKNINGAR

GRÄNSBETECKNINGAR

- Linje belägen 3 m utanför det område förslaget avser
- Gällande områdesgräns avsedd att behållas
- Gällande bestämmelsegräns avsedd att behållas
- Gällande bestämmelsegräns avsedd att utgå
- Bestämmelsegräns

OMRÅDESBETECKNINGAR

- Allmän plats
- Väg
- Park
- Byggnadsmark
- BF Bostäder fristående hus

ÖVRIGA BETECKNINGAR


- Mark som inte får bebyggas
- I, II Antal våningar
- n Förbud mot vindsinredning
- Illustrationslinjer ej avsedda att fastställas

GRUNDKARTEBETECKNINGAR

- Gällande områdesgräns enligt detaljplan
- Gällande bestämmelsegräns enligt detaljplan
- Fastighetsgräns, gräns mot samfällighet
- Väg
- Nivåkurva
- Häck
- Bostads- resp. uthus
- Industribyggnad
- Jordregisternummer å fastighet
- Littera för samfällt område

Grundkartan upprättad 1974 av distriktslantmätare Karl-Erik Kindberg,
samt kompletterad i april 1977 av stadsingenjörskontoret, Höganäs.

SKALA 1:2000

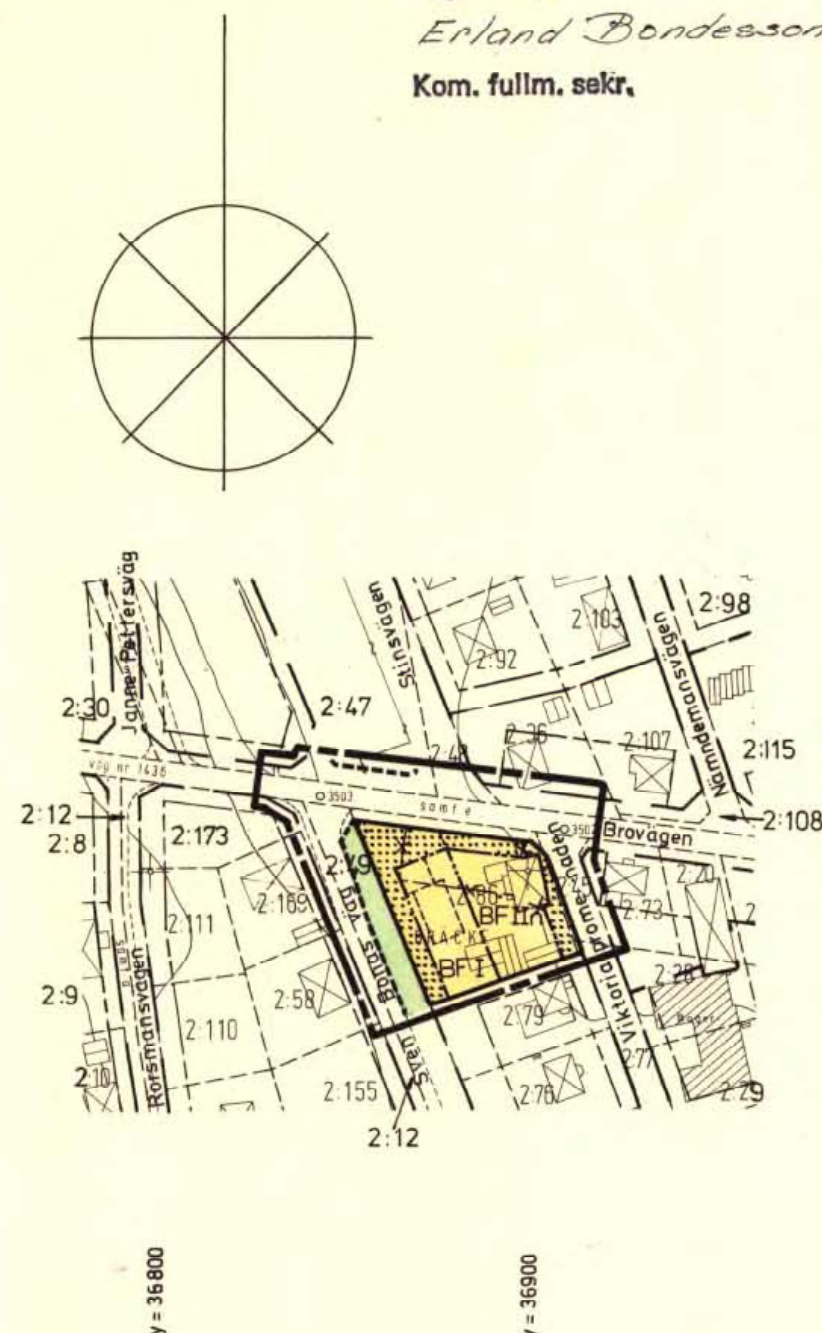

KOPIA

LÄNSSTYRELSEN
Malmöhus län

Registrerad

Genom beslut 1978-05-18 vilket på grund av stadgande 380 § tredje stycket byggnadslagen vunnit laga kraft, har länsstyrelsen fastställt det på denna karta avfattade förslag till ändring av byggnadsplan i betygat

Pen Werner/
Erik Eklund.

Kopiens likhet med originalet
bestyrkas på tjänstens vägnar

Erik Eklund

meter 200 150 100 50 10 0