


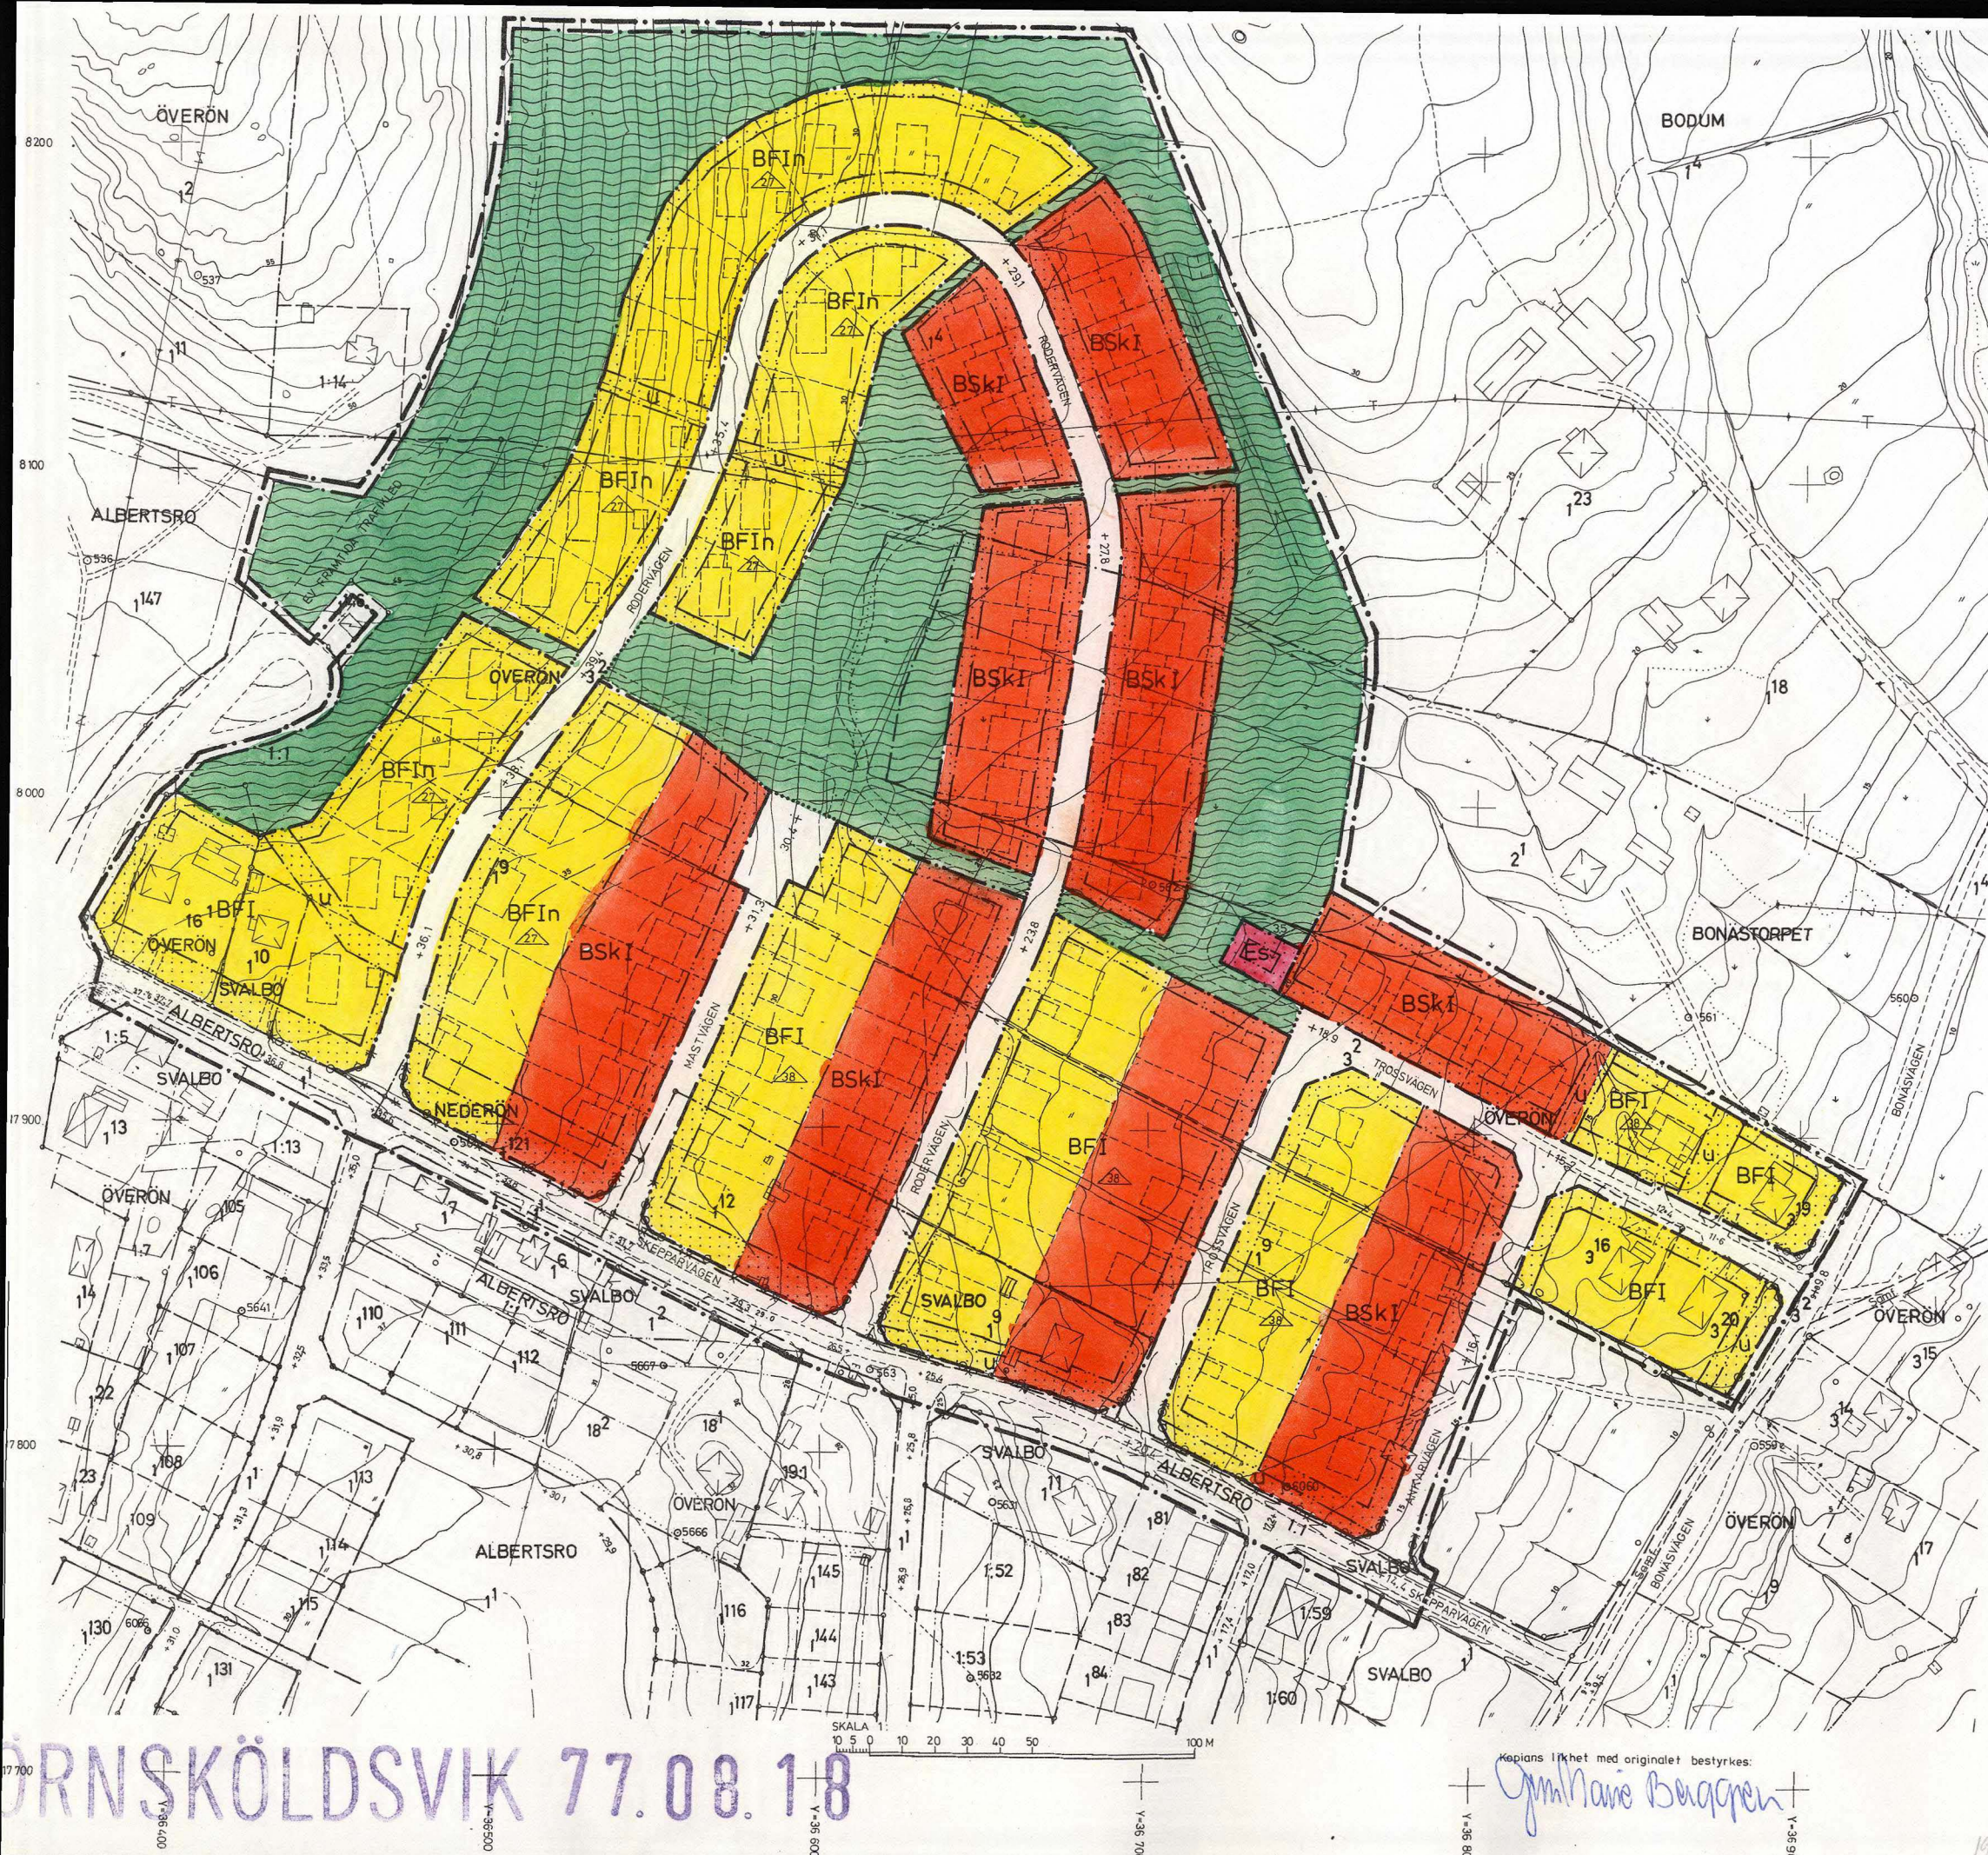

- BETECKNINGAR**
- GRUNDKARTA**
- BYGRÄNS
 - FASTIGHETSGRÄNS
 - GÄLLANDE KVARTERS- ELLER ANNAN OMRÅDESGRÄNS
 - GÄLLANDE BESTÄMMELSEGRÄNS
 - BYGGNAD I ALLMÄNHET
 - BYGGNAD KARTERAD EFTER TAKKONTUREN
 - STAKET
 - HÖGSPÄNNINGSLEDNING, ELKABEL
 - TELEKABEL
 - ÅKER
 - VÄG
 - FASTSTÄLLD HÖJD PÅ GATA ELLER VÄG
 - AVVÄGD HÖJD
 - HÖJDKURVOR
 - POLYGONPUNKT
 - RUTNÄTSPUNKT
 - TRAKTNAMN
 - REGISTERNUMMER FÖR REGISTERNUMMER

- STADSPLANEKARTA**
- A. GRÄNSBETECKNINGAR**
- GRÄNSLINJE BELÄGEN 3 METER UTANFÖR PLANOMRÅDETS VERKLIGA GRÄNS
 - GÄLLANDE OMRÅDESGRÄNS AVSEDD ATT UTGÅ
 - KVARTERS- ELLER ANNAN OMRÅDESGRÄNS
 - BESTÄMMELSEGRÄNS
 - GRÄNSLINJER EJ AVSEDDA ATT FASTSTÄLLAS
 - FÖRBUD MOT UTFART
 - TVÄRSTRECK MED PIL MARKERAR FÖRBUDETS SLUT

- B. OMRÅDESBETECKNINGAR**
- ALLMÄN PLATS
- GATA
 - PARK
- BYGGNADSKVARTER
- BF OMRÅDE FÖR BOSTADSÄNDAMÅL, FRILIGGANDE HUS
 - BSk OMRÅDE FÖR BOSTADSÄNDAMÅL, SAMMANBYGGDA HUS

- SPECIAL OMRÅDE**
- SAKERHETSOMRÅDE
- Es TRANSFORMATORSTATION
- C. ÖVRIGA BETECKNINGAR**
- U MARK SOM ICKE FÅR BEBYGGAS
 - +0.0 MARK TILLGÄNGLIG FÖR UNDERJORDISKA LEDNINGAR
 - +0.0 GÄLLANDE GATUHÖJD
 - I GATUHÖJD
 - I ANTAL VÅNINGAR
 - n ÖTÖVER ANGIVET VÅNINGANTAL FÅR VIND ICKE INREDAS
 - BYGGNADS HÖJD
 - △ TAKS LUTNINGSVINKEL I GRADER

Tillhör byggnadsnämndens i Örnköldsviks kommun beslut den 31/3 1977 § 484. betygas.

I tjänsten:
Gun-Marie Berggren

Den 23/5 1977 § 188 blev detta förslag till stadsplan antaget av kommunfullmäktige i Örnköldsviks kommun, betygas.

I tjänsten:
Ingemar Bodin

1977-08-18 fastställde länsstyrelsen i Västernorrlands län denna stadsplan. Beslut har vunnit kraft. Härnösand 1977-09-16 eu Majlis Olsson

ANTAL TILLKOMMANDE SMÅHUS:

KEDJEHUS	52 st
FRILIGGANDE	47 st
SUMMA	99 st

GRUNDKARTA UPPRÄTTAD I SEPTEMBER 1975 AV STADSINGENJÖR TAGE JONES OCH. MÄTNINGSINGENJÖR ARNE SANDGREN. KOMPLETTERAD I JANUARI 1977

BONÄSTORPET
ARNÄS SOCKEN
ÖRNKÖLDSVIKS KOMMUN

FÖRSLAG TILL STADSPLAN
STADSPLAN EKARTA SKALA 1:

ÖRNKÖLDSVIK 1977-01-25 REV 1977-03-31
STADSARKITEK KONTORET

LEIF JOHANNESSON STADSARKITEKT
KJELL BERGGREN STADSPLANEINGENJÖR