



PLANKARTA Skala 1:1000

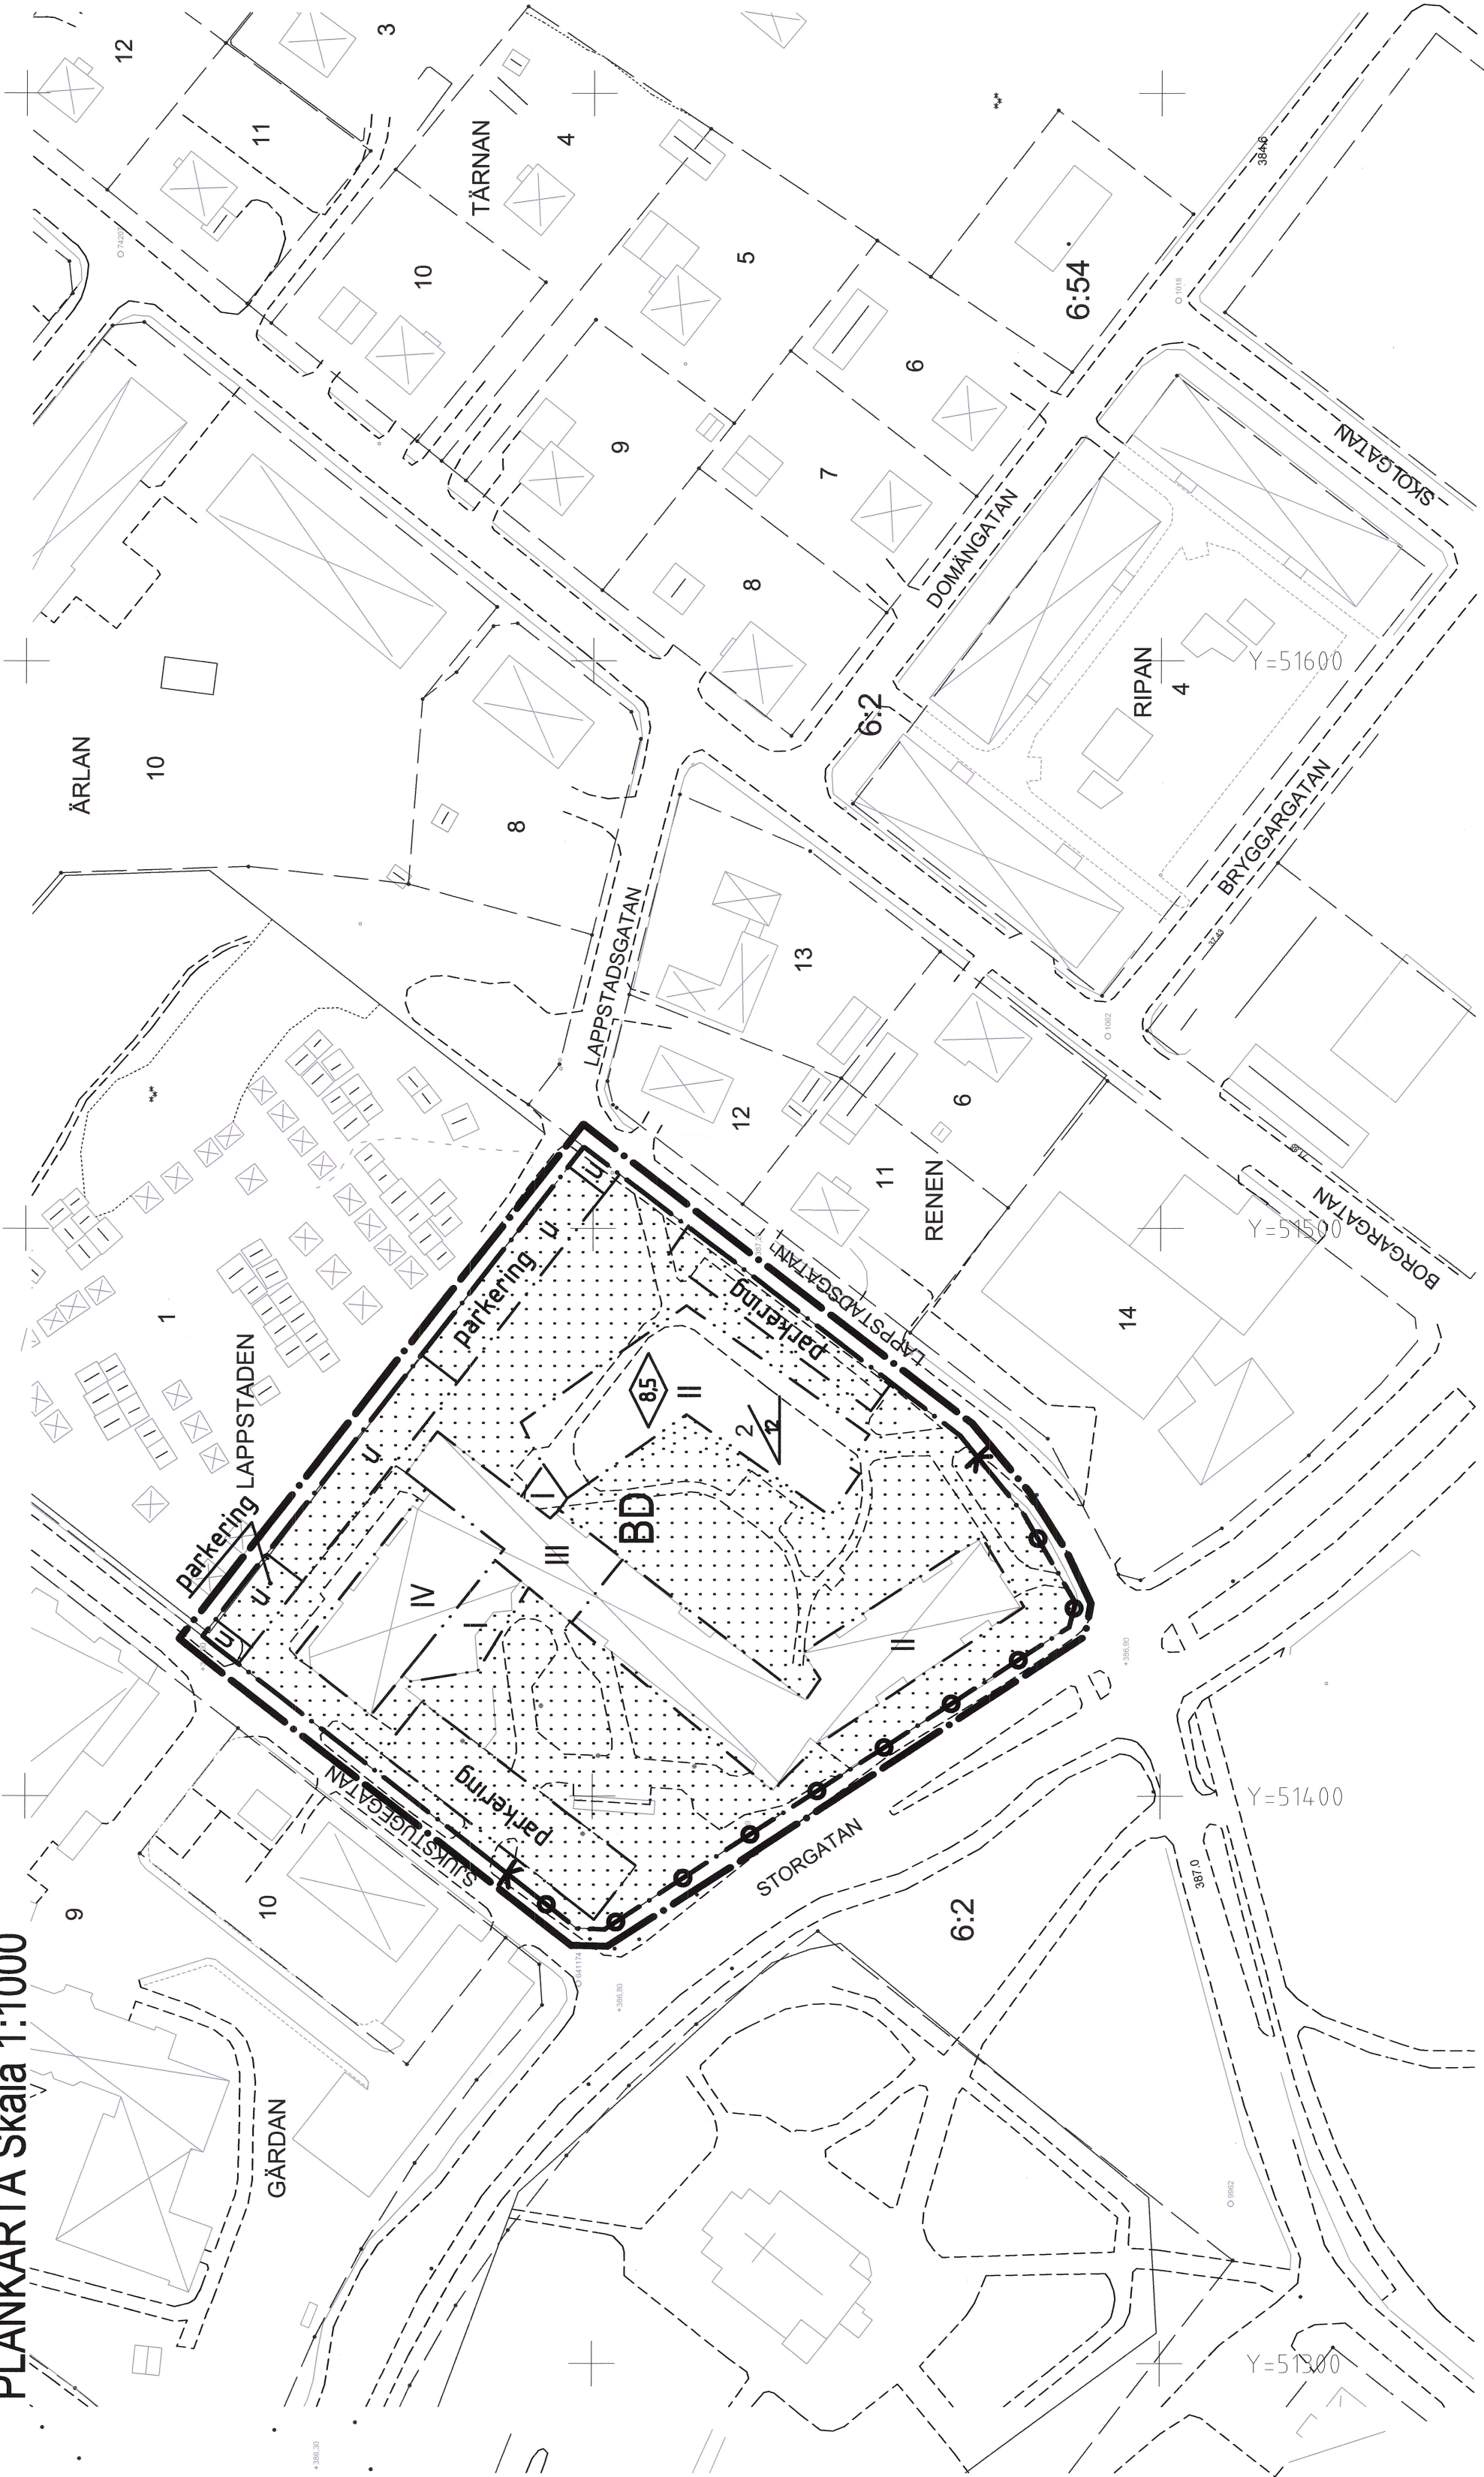

PLANILLUSTRATION Skala 1:1000

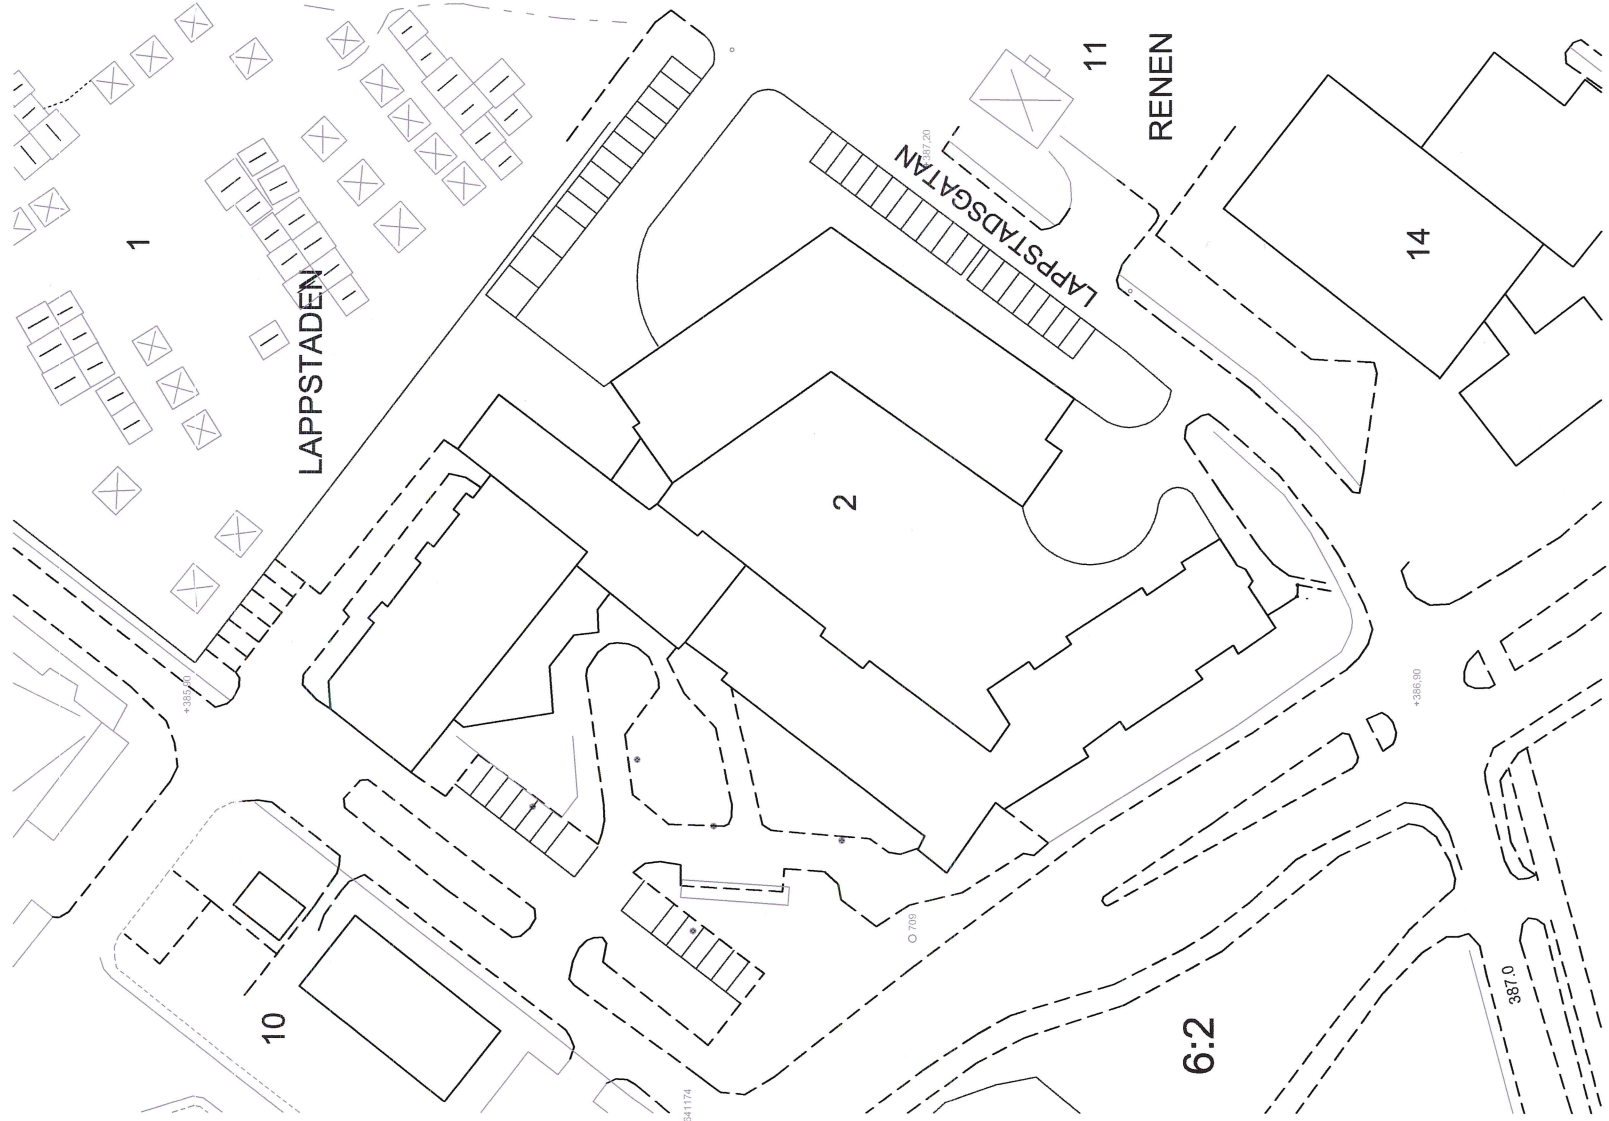

PLANBESTÄMMELSER

Följande gäller inom områden med nedanstående beteckningar. Endast angiven användning och utformning är tillåten. Bestämmelser utan beteckning gäller inom hela planområdet.

GRÄNSER

- Plangräns belägen 3 meter utanför planområdet.
- Användningsgräns
- Egenskapsgräns

ANVÄNDNING AV MARK

Kvartermark

B

D

Äldreboende
Vård

BEGRÄNSNINGAR AV MARKENS BYGGANDE

- Marken får inte byggas
- Marken ska vara tillgänglig för underjordiska ledningar.

MARKENS ANORDNANDE

Mark och vegetation

parkering

- Utfart, slängsel
- Körbar utfart får inte anordnas

PLACERING, UTFORMNING, UTFÖRANDE

Utformning

IV

Högsta antal våningar

Största taklutning

Högsta bygghöjd

Utsende

NY bebyggelse inom området ska utformas enligt de karaktärdrag som angivits i planbeskrivningen för att inte bebyggelsen inom planområdet ska dominera gentemot Lappstaden.

ADMINISTRATIVA BESTÄMMELSER

Planens genomförandetid slutar 10 år efter att planen vunnit laga kraft.

ANTAGANDEHANDLING

DETALJPLAN FÖR
LAPPSTADEN 2

Ringelsta

Arvidsjaurs kommun, Norrbottens län

Upprättad 2009-09 av Arkitekthuset Monarken, Luleå

Planförfattare

Gunnar Grönlund

Arkitekt SARINSA

Maria Åberg
Samrådsplanerare

Skala 1:1000

0 10 20 30 40 50 100 m

Plannr.

UPPLYSNINGAR

Till detaljplanen hör:

- Planfakta med bestämmelser
- Planbeskrivning
- Genomförandebeskrivning
- Färdighetsföreskrifning
- Grunddata
- Samrådsrapport
- Utlåtande efter utställning

BESLUTSDATUM

Antagen: 2010-02-22 § 23

Av: KF

Beslutet har vunnit laga kraft: 2010-03-20