


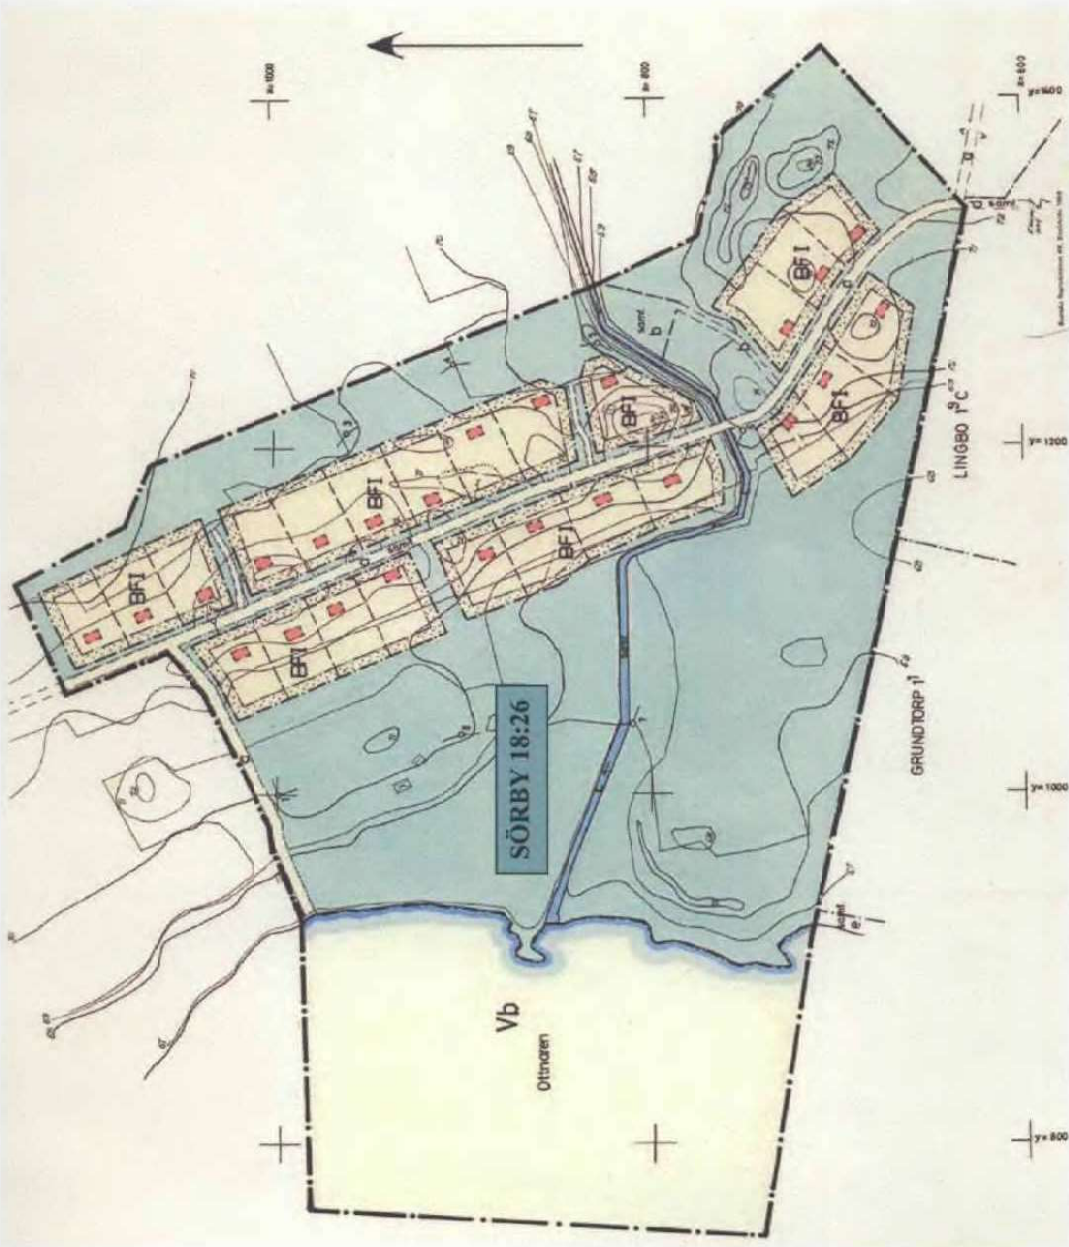

BESTÄMMELSER

Byggnadsarea

Den totala byggnadsarean får ej överstiga 140m² per tomt. Därav får huvudbyggnaden inte vara större än 100m². Komplementbyggnaden får inte vara större än 40m². Inglasning av uterum upp till 15m² uppföres bygglövsfritt utöver byggrätten.

Utformning

Högsta byggnadshöjd på huvudbyggnad 3,5m
Högsta byggnadshöjd på komplementbyggnad 2,5m
Högsta tillåtna taklutning 20°
Byggnadernas fasad skall vara av trä och liggande panel.



Område som berörs av ändringen:
21-ÅRS-722 byggnadsplan fastställt
1969-07-17

BF Bostäder, fristående
I Högsta antal våningar

Dnr B 491/2008
Ändring av detaljplan för del av fastigheten Sörby 18:26 och fastigheterna Sörby 18:2 – 18:25 i Årsunda, Sandvikens kommun, Gävleborgs län.

Stadsarkitektavdelningen 2009-04-28
Reviderad 2009-05-29

Antagen av BMN
2009-06-09
Laga kraft
2009-12-04

Anna-Maria Häggblom
Anna-Maria Häggblom
Stadsarkitekt

Andreas Sundström
Andreas Sundström
Byggnadsinspektör

Skala 1:2000
0 50 100 150 200 m