


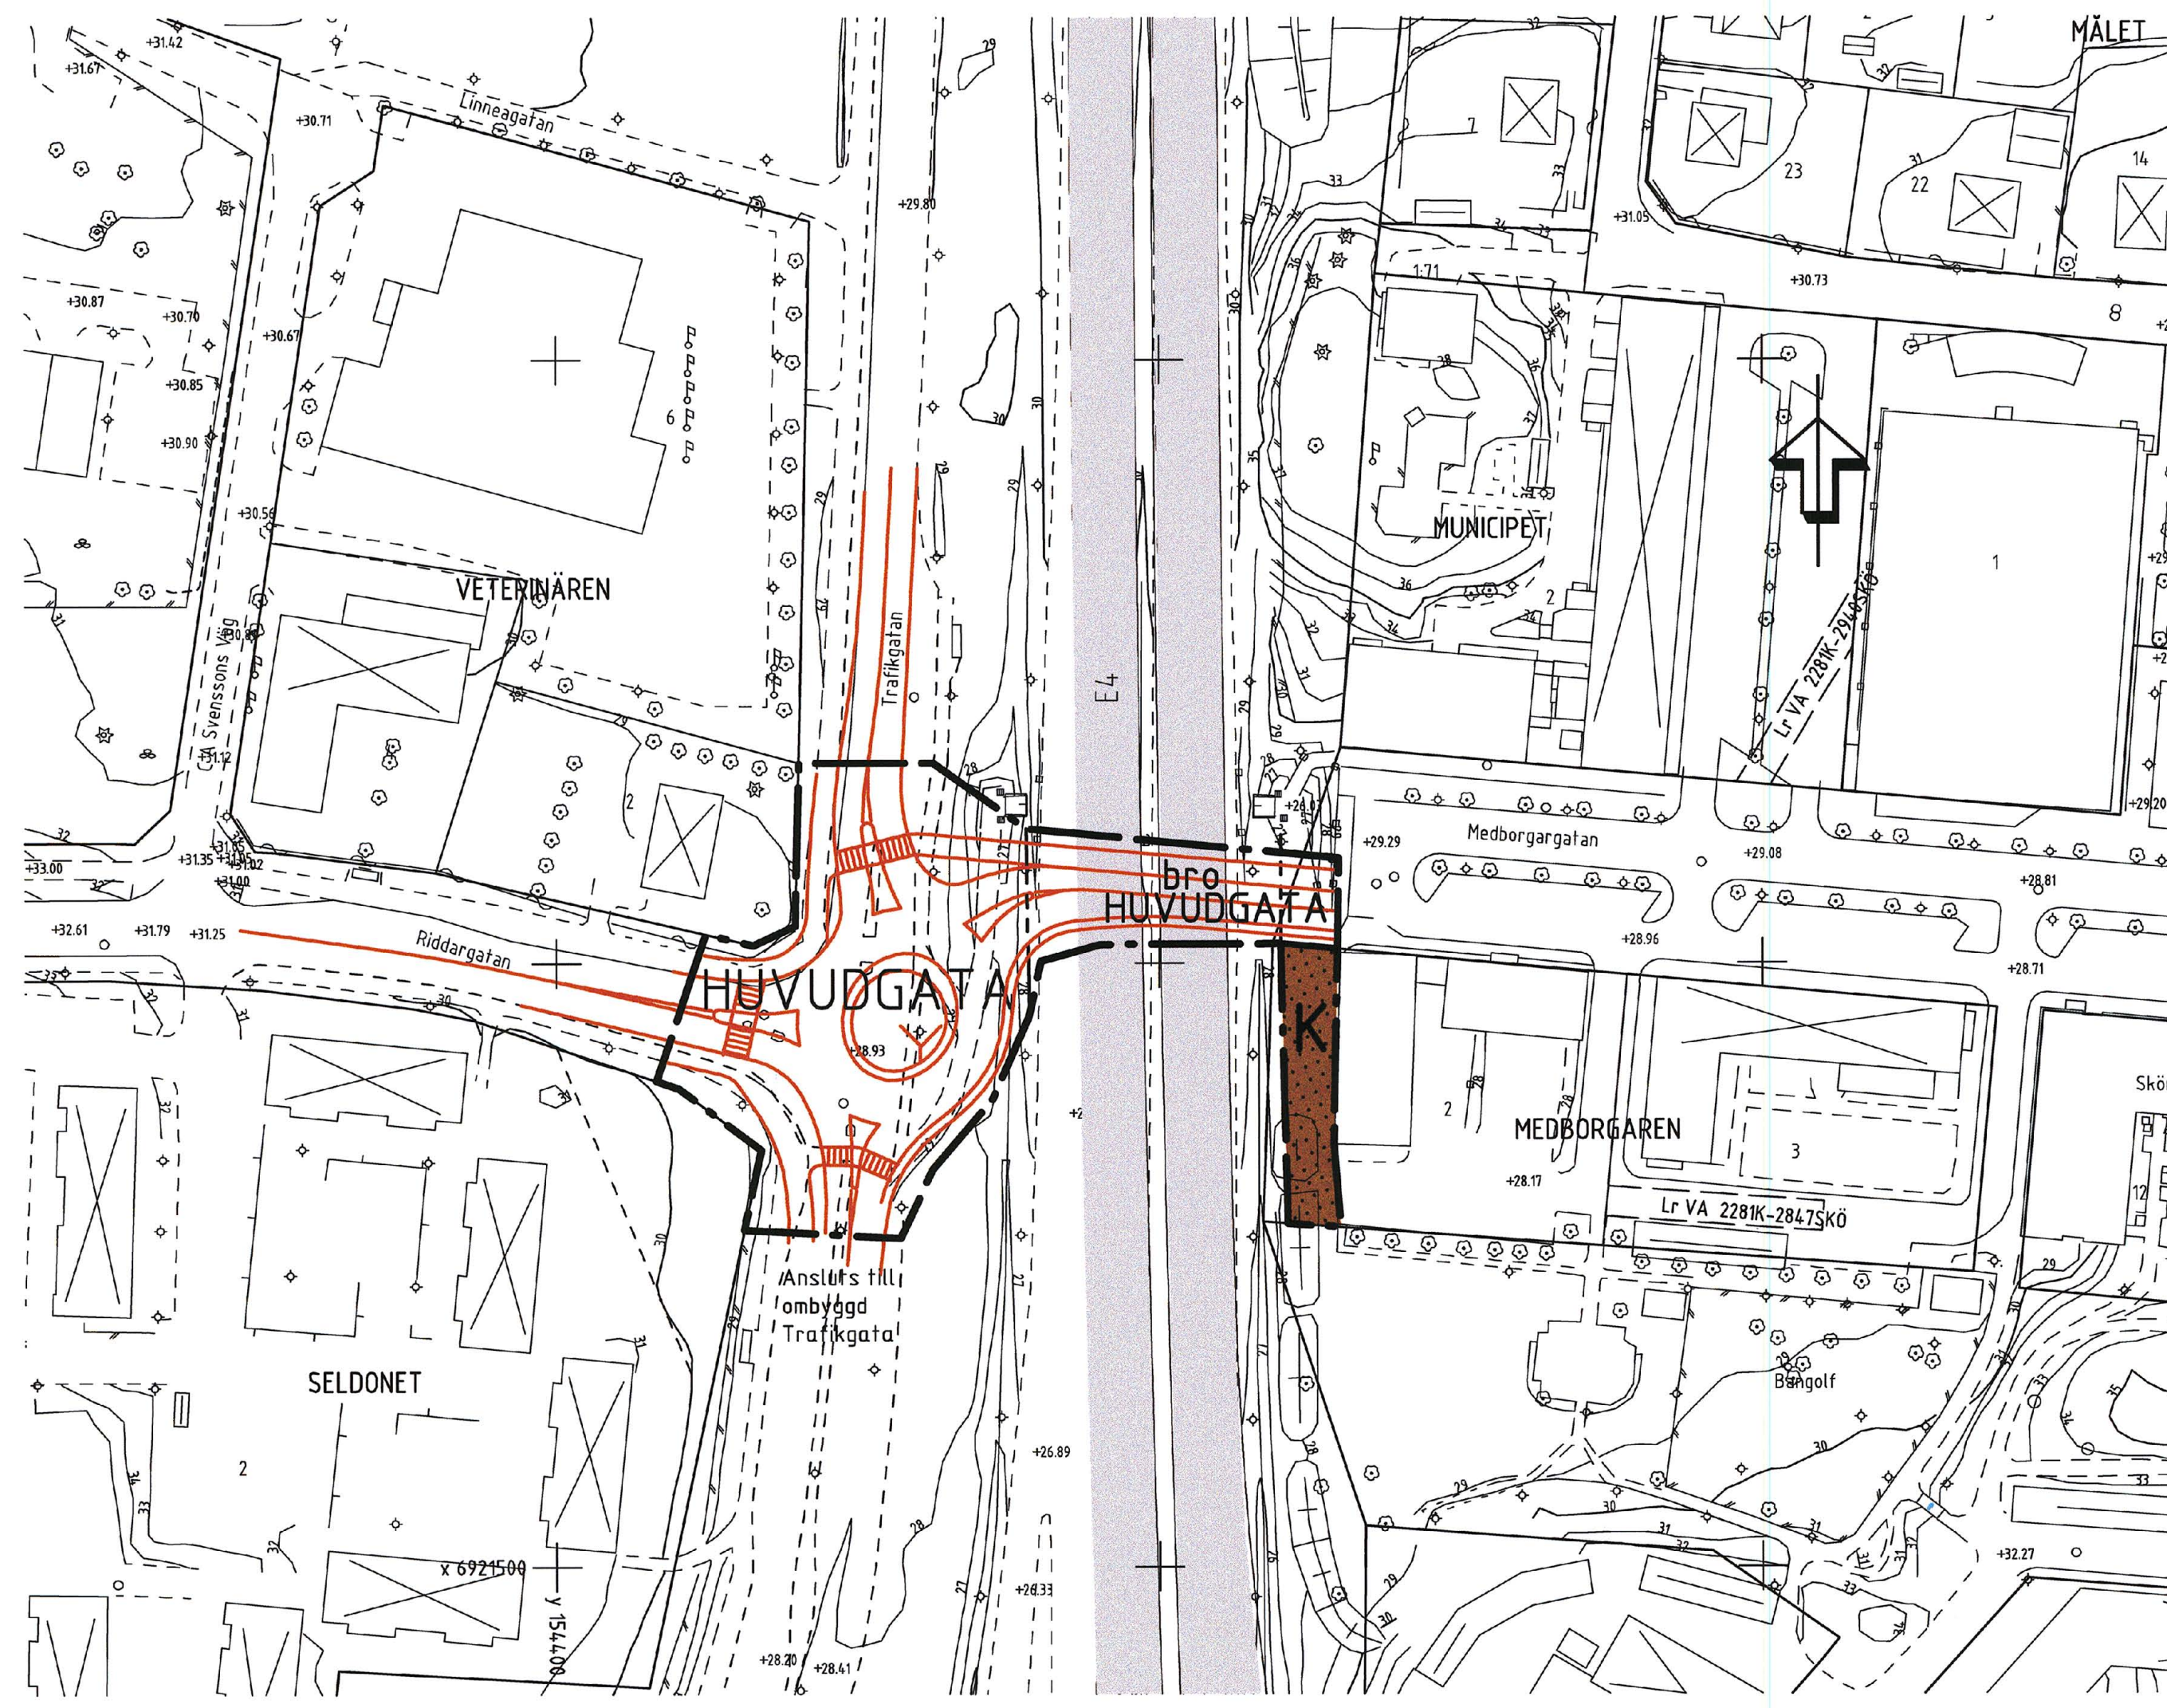

PLANBESTÄMMELSER

Följande gäller inom områden med nedanstående beteckningar. Endast angiven användning och utformning är tillåten. Bestämmelser utan beteckning gäller inom hela planområdet.

GRÄNSBETECKNINGAR

- Planområdesgräns
- Användningsgräns
- Egenskapsgräns

MARKANVÄNDNING

Allmänna platser

HUVUDGATA Trafik mellan områden

Kvartermark

K Kontor

UTFORMNING AV ALLMÄNNA PLATSER

bro Bro för fordons- samt gång- och cykeltrafik.

BEGRÄNSNINGAR AV MARKENS BEBYGGANDE

Marken får inte bebyggas

STÖRNINGSSKYDD

Bullerskydd skall anordnas till en höjd av 2 meter på gatumarken längs den östra och södra gränsen av Veterinären 2, (se, illustration, bilaga A, i planbeskrivningen).

ADMINISTRATIVA BESTÄMMELSER

Genomförandefid

Genomförandetiden är 10 år från den dag planen vinner laga kraft

ILLUSTRATIONER

Illustrationslinje, ny gata, gc-väg och bro

Uppgifter om primärkartan
Upprättad genom fotogrammetrisk mätning
Koordinatsystem: SWEREF99 17 15
Höjdsystem: Lokalt system Sundsvall
Trafik- och kartavdelningen i Sundsvall 2010-09-09

INGER ERICSSON
Avdelningschef

PRIMÄRKARTANS BETECKNINGAR

- Fastighetsgräns
- Fastighetsbeteckning
- Byggnader
- Staket
- Gata
- Löv- resp barrträd
- Nivåkurvor
- Rutnätpunkt

Detaljplan relaterad till E4 Sundsvall		Antagande	
Ny bro över E4 i Skönsbergs centrum		Beslutsdatum	Instans
		Godkännande	
		Antagande	
Skön, Sundsvalls kommun		2011-03-16	SBN
Upprättad 2010-10-01		Laga kraft	
Reviderad 2011-02-15		2011-05-10	
Susanne Klockar Planchef		Daniel Jasek Landskapsarkitekt	Ewa Westling Planingenjör
Skala 1:1000		DP-364	
0 10 20 30 40 50 100 m			

2281K-DP-364