

Förslag till byggnadsplan för

FÄLLGATE - BROMSKÄR


omfattande bl.a. OXHALSÖ 1:12, 1:29, 1:39, 1:40, 1:59, 2:60, 2:61, 2:62, 2:91, 2:92, 2:105, 2:109, 2:233 inom Blidö socken och kommun, Stockholms län upprättat i november 1967 genom Ingenjörbyrån VIAK AB

Björn Cederström
arkitekt SAR

Åke Linde
lantmätare

Skala 1:2000

Reviderat i enlighet med byggnadsnämndens beslut av den 14. 2. 1968, § 16.

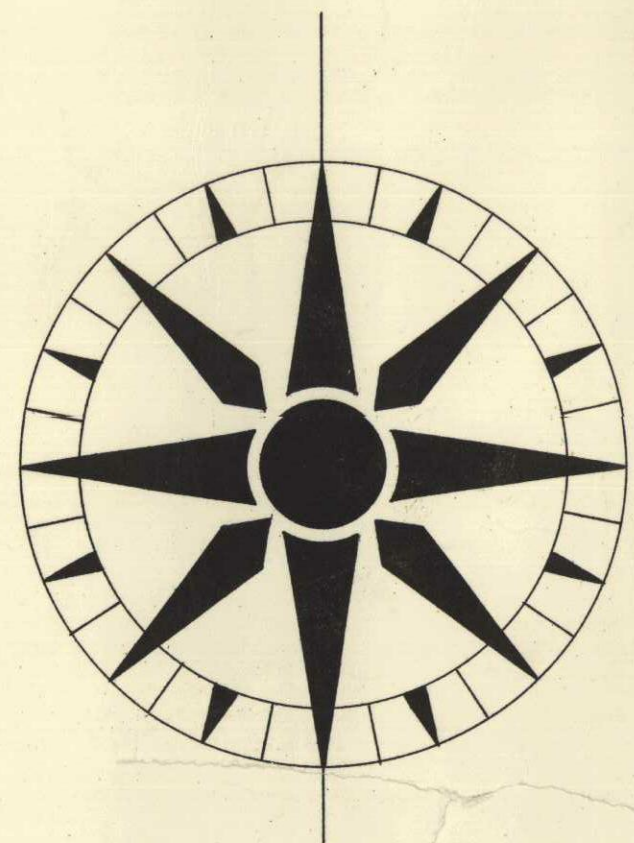

- BETECKNINGAR, BYGGNADSPLANEN
- byggnadsplanegräns
 - områdesgräns
 - områdesgräns med utfartsförbud
 - bestämmelesgräns
 - gränslinjer ej avsedda att fastställas
 - fastighetsgräns avsedd att utgå
 - I antal våningar
 - allmän plats, parkmark
 - allmän plats, vägmark
 - BF område för bostadsändamål, fristående hus
 - BS område för bostadsändamål, sammanbyggda hus
 - Ht område för handels-, trafik- och serviceändamål
 - P område för parkeringsändamål
 - Rb område för friluftsbad
 - Rh område för småbåtshamn
 - V vattenområde
 - Vb vattenområde som får överbyggas
 - mark som ej får bebyggas
 - mark som endast undantagsvis får bebyggas

Grundkartan upprättad år 1964 av Allmänna Ingenjörbyrå AB, Lantmäteriaid. Stockholm. Kompletterad år 1967 av VIAK AB, Stockholm.

GRÄNS FÖR OMRÅDE SOM UNDANLAGITS FRÅN FASTSTÄLLELSE ENLIGT LÄNSSTYRELSENS BESLUT DEN 22 JAN. 1975.

24-54-22
Tillhör kommunaltillfälliga
beslut av den 10/12-68
Betyg: 1