


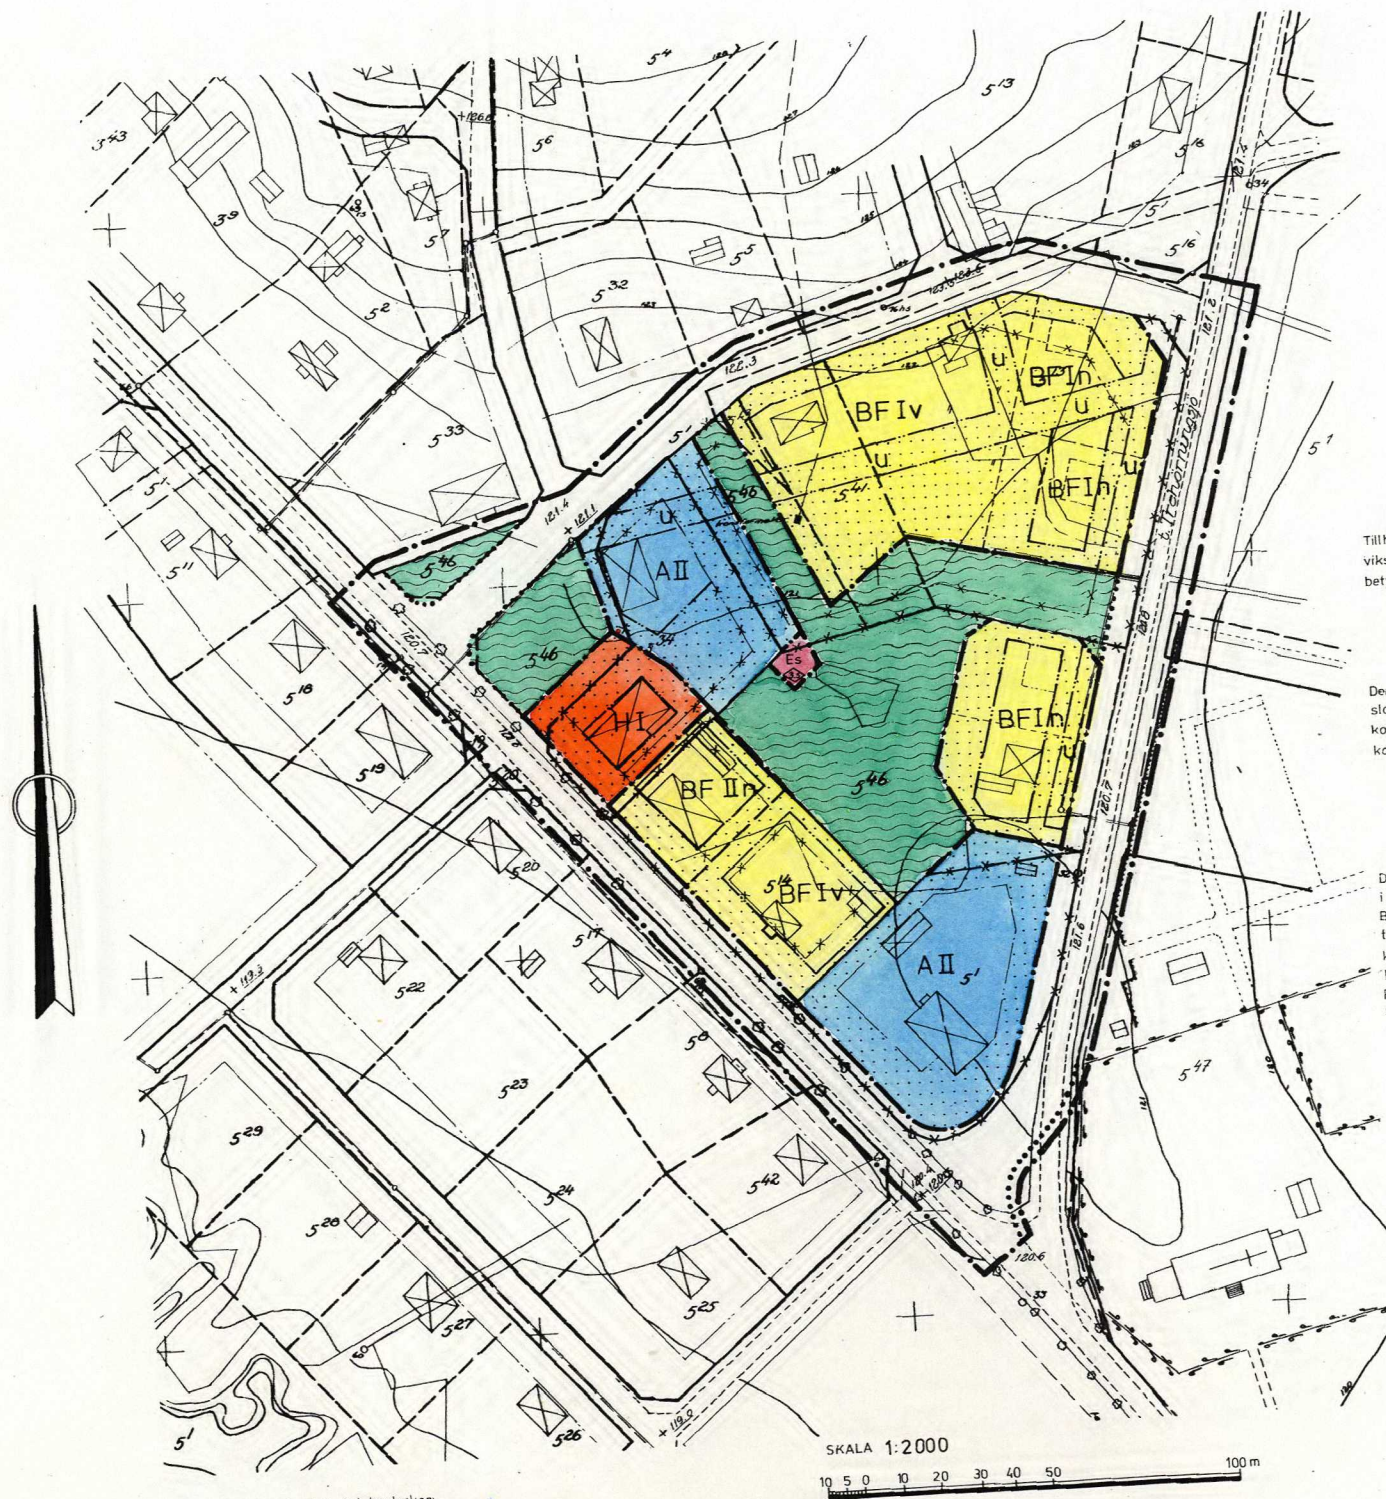

Kopians likhet med originalet bestyrkes:
Gunn Marie Sjölund

BETECKNINGAR

GRUNDKARTA

- FASTIGHETSGRÄNS
- GÄLLANDE KVARTERS- ELLER ANNAN OMRÅDESGRÄNS
- GÄLLANDE BESTÄMMELESGRÄNS
- ☒ BOSTADSHUS RESP. UTHUS
- HÄCK
- HÖJDKURVOR
- 5' REGISTERNUMMER
- 0.0 AVVÄGD HÖJD
- +0.0 FASTSTÄLLD HÖJD PÅ GATA ELLER VÄG
- + RUTNÄTSPUNKT

BYGGNADSPLANEKARTA

A. GRÄNSBETECKNINGAR

- GRÄNSLINJE BELÄGEN 3 METER UTANFÖR PLANOMRÅDET S VERKLIGA GRÄNS
- GÄLLANDE OMRÅDESGRÄNS AVSEDD ATT UTGÅ
- GÄLLANDE BESTÄMMELESGRÄNS AVSEDD ATT UTGÅ
- BYGGNADSMARKS- ELLER ANNAN OMRÅDESGRÄNS
- BESTÄMMELESGRÄNS
- GRÄNSLINJER EJ AVSEDDA ATT FASTSTÄLLAS

B. OMRÅDESBETECKNINGAR

ALLMÄN PLATS

- ☐ GATA ELLER TORG
- ☐ PARK ELLER PLANTERING

BYGGNADSKVARTER

- A OMRÅDE FÖR ALLMÄNT ÄNDAMÅL
- BF OMRÅDE FÖR BOSTADSÄNDAMÅL, FRISTÅENDE HUS
- H OMRÅDE FÖR HANDELSÄNDAMÅL

SÄKERHETSSOMRÅDE

- ES TRANSFORMATORSTATION

C. ÖVRIGA BETECKNINGAR

- ☐ MARK SOM ICKE FÅR BEBYGGAS
- U MARK TILLGÄNGLIG FÖR UNDERJORDISKA LEDNINGAR
- I, II ANTAL VÅNINGAR
- n UTÖVER ANGIVET VÅNINGANTAL FÅR VIND ICKE INREDAS
- v UTÖVER ANGIVET VÅNINGANTAL FÅR VIND INREDAS
- 0.0 BYGGNADSHÖJD

Tillhör byggnadsnämndens i Örnsköldsviks kommun beslut den 9/5 1972 § 555 betygas.

I tjänsten:
 Birgit Sjögren

Den 4/9 1972 § 468 blev detta förslag till byggnadsplan antaget av kommunfullmäktige i Örnsköldsviks kommun, betygas.

I tjänsten:
 Ingemar Bodin

Den 20.11.1972 fastställde länsstyrelsen i Västernorrlands län denna byggnadsplan. Beslutet har enligt stadgandet i 150 § tredje stycket byggnadslagen vunnit laga kraft.
 Härnösand 28.11.1972.
 På tjänstens vägnar
 Sten Forsberg

GRUNDKARTA UPPRÄTTAD I FEBRUARI 1972
 AV STADSINGENJÖR TAGE JONES

CENTRALA GIDEÅVALLEN
 GIDEÅ SOCKEN
 ÖRNSKÖLDSDVIKS KOMMUN

FÖRSLAG TILL ÄNDRAD BYGGNADSPLAN
 PLANKARTA SKALA 1:2000

SJÄLEVAD 1972-02-15

ERIK GLUD
 STADSPLANECHEF

KJELL BERGGREN
 STADSPLANEINGENJÖR

ÖRNSKÖLDSDVIK 72.11.20