

3s
FÖRSLAG TILL ÄNDRING OCH UTVIDGNING AV STADSPLAN FÖR DEL AV
SKEVIK 1¹ INOM GUSTAVSBERGS KOMMUN I STOCKHOLMS LÄN

UPPRÄTTAT 1 APRIL 1960 AV


Kurt Hollstrand

KURT HOLLSTRAND ARKITEKT SÄR

STOMKARTAN UPPRÄTTAD AV DISTRIKTSLANTMÄTARE C.A. VIRDE

BETECKNINGAR

- STADSPLANEGRÄNS
- - - OMRÅDESGRÄNS
- - - BESTÄMMESEGRÄNS
- - - FASTIGHETSGRÄNS
- - - GRÄNS MELLAN ALLMÄN PLATS OCH VÄG
- - - EJ AVSEDD ATT FASTSTÄLLAS
- - - TOMTPLATSGRÄNS, EJ AVSEDD ATT FASTSTÄLLAS
- - - STIG
- - - NIVÅKURVOR
- BF MARK FÖR BOSTADSÄNDAMÅL, FRILIGGANDE HUS
- G MARK FÖR GARAGEÄNDAMÅL
- - - MARK SOM EJ FÅR BEBYGGAS
- - - ALLMÄN PLATS, VÄG
- - - ALLMÄN PLATS, PARK
- I, II ANTAL VÅNINGAR
- VÄGLUTNING NEDÅT I PILENS RIKTNING
- BYGGNADSPLOTS, EJ AVSEDD ATT FASTSTÄLLAS
- P PARKERINGSPLATS
- 6 POLYGONPUNKT
- (+0.0) GÄLLANDE GATUHÖJD, AVSEDD ATT UTGÅ
- +0.0 GATUHÖJD
- * GÄLLANDE STADSPLANEGRÄNS, AVSEDD ATT UTGÅ

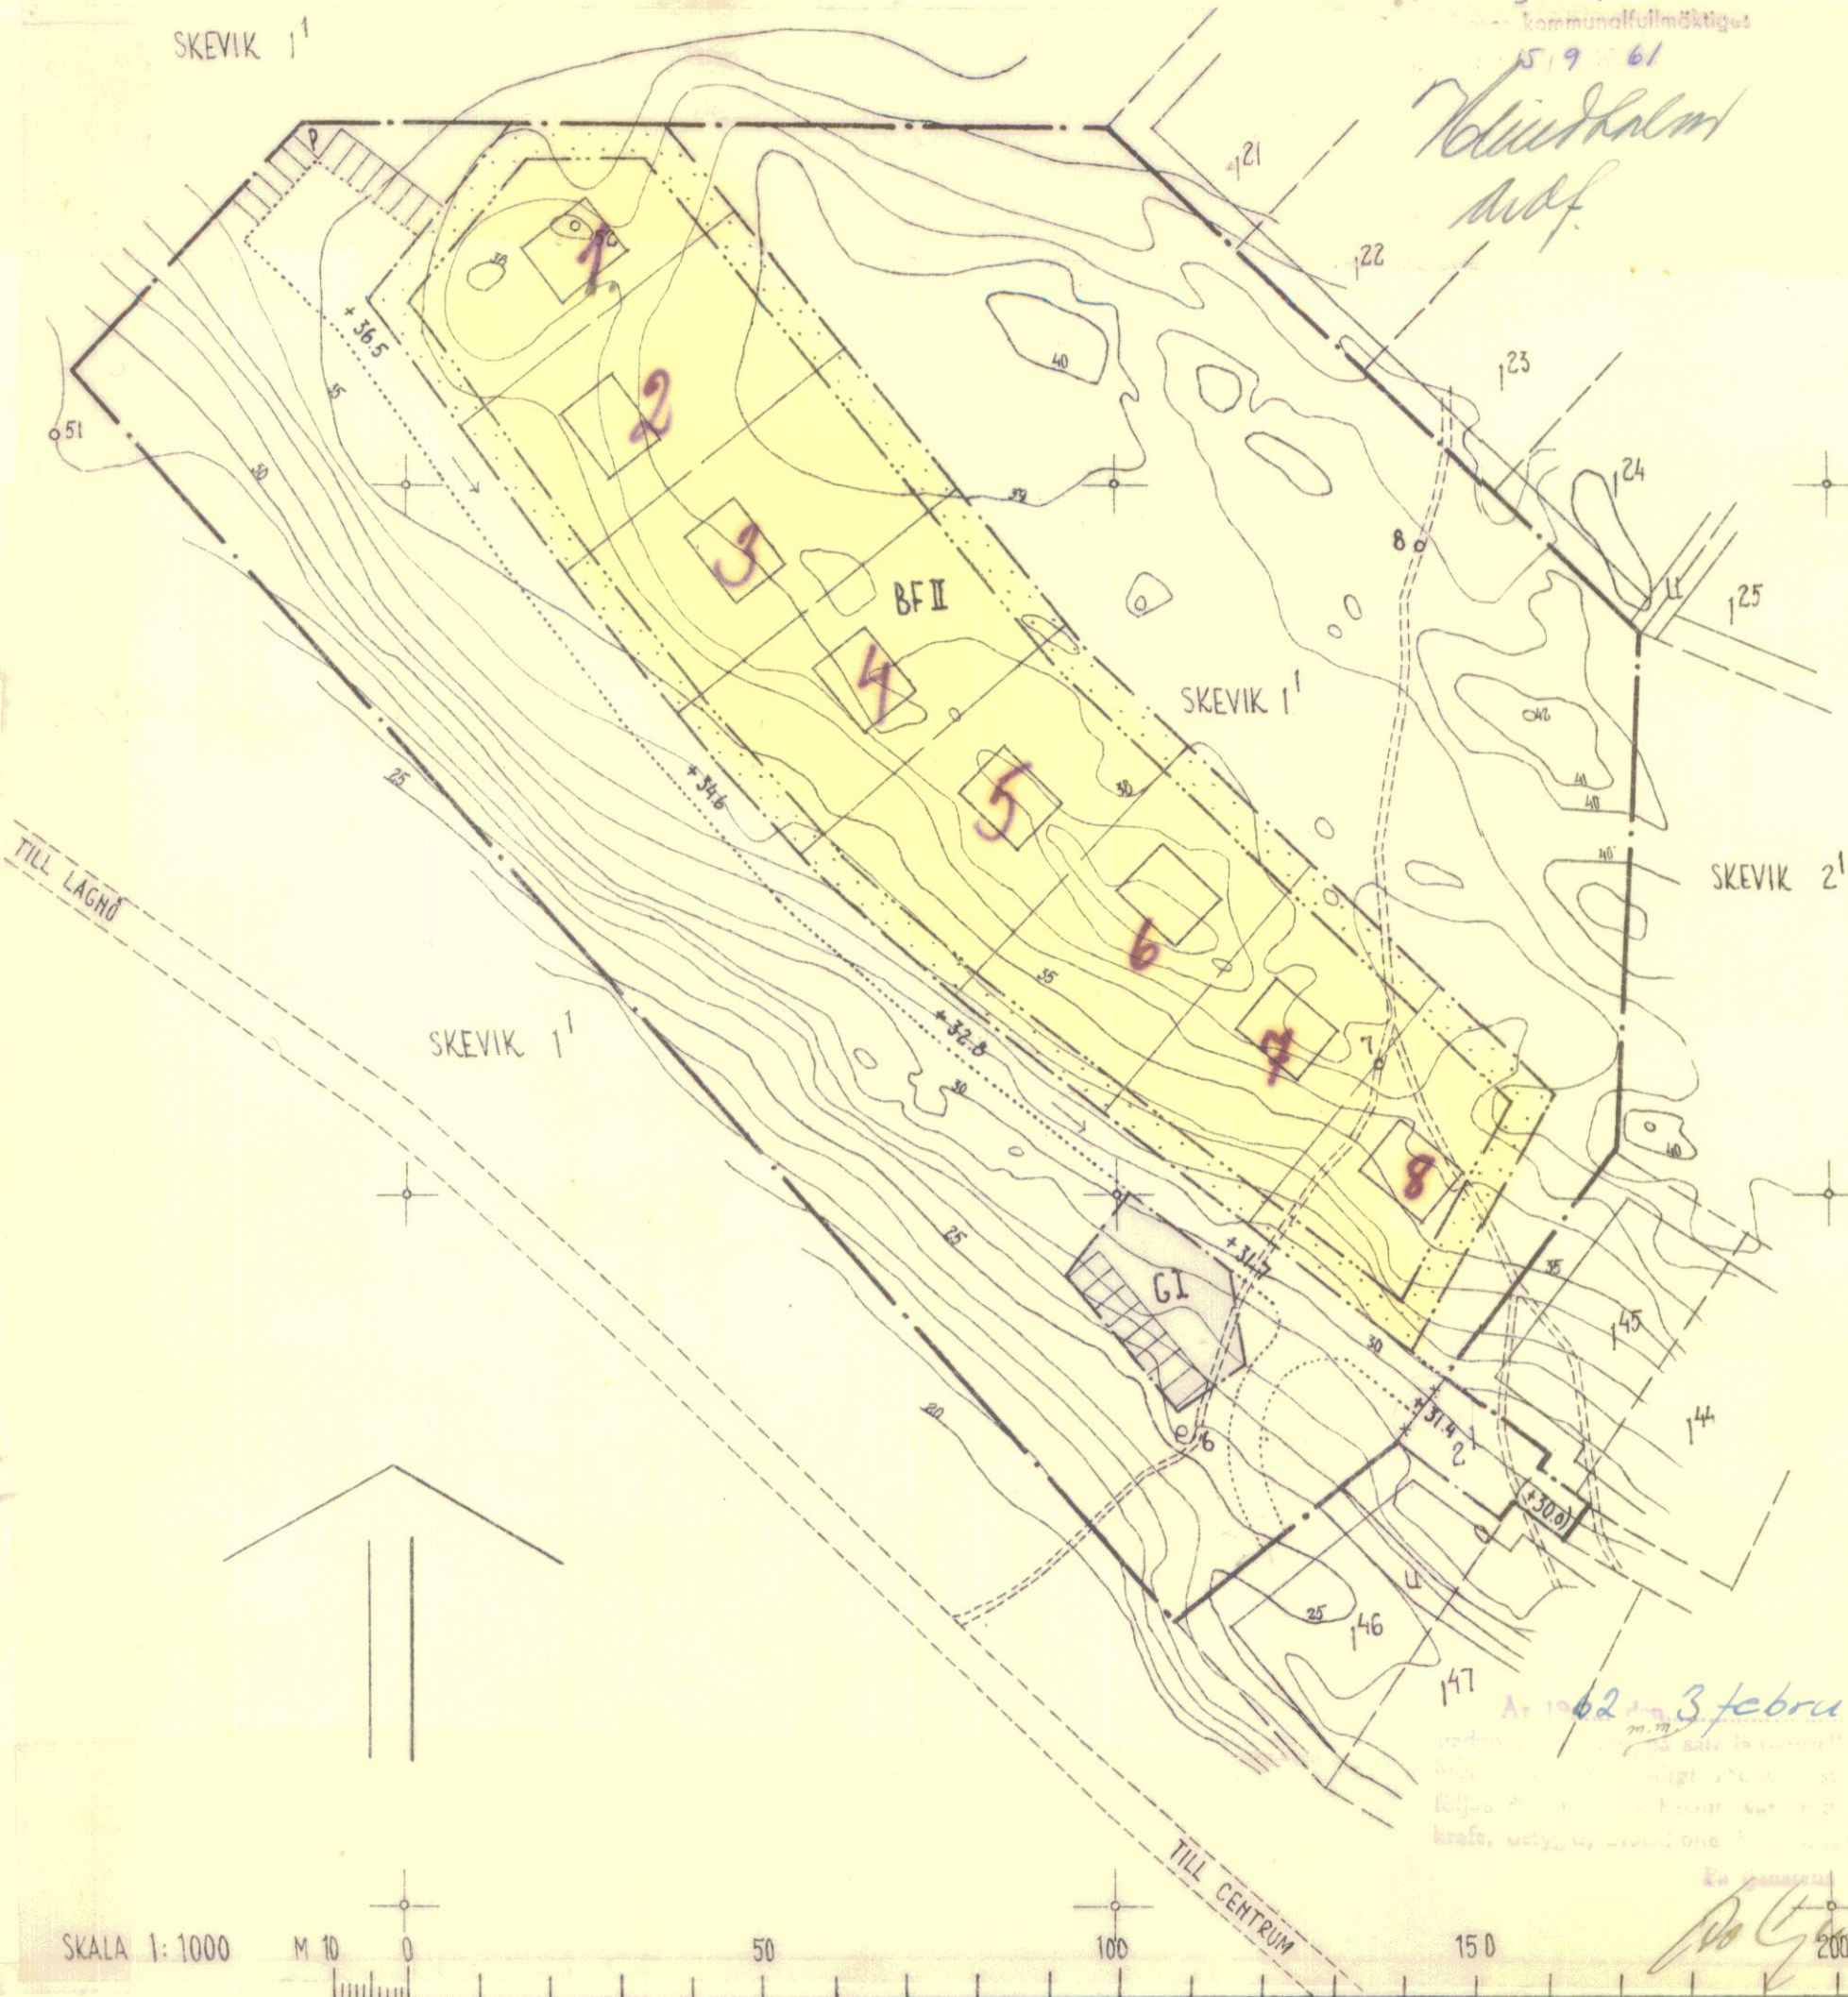

SKALA 1:1000

M 10

0

50

100

150

200

250

300 M

PLANERINGSKONTORET

3s