

FÖRSLAG TILL STADSPLAN FÖR STG. 1363 OCH STG. 1364 M.F.L. SAMT ÄNDRING AV STADSPLANEN FÖR DEL AV KVARTERET BALDER I SKELLEFTÄA STAD

UPPRÄTTAT ÅR 1955 AV


B. Sundström
STADSARKITEKT

Godkänt av Stadsfullmäktige i Skellefteå
den 14/4 1955 § 65
betygar

Ex officio:


Andersson

STADSFULLMÄKTIGES
SKELLEFTÄA SEKRETERARE

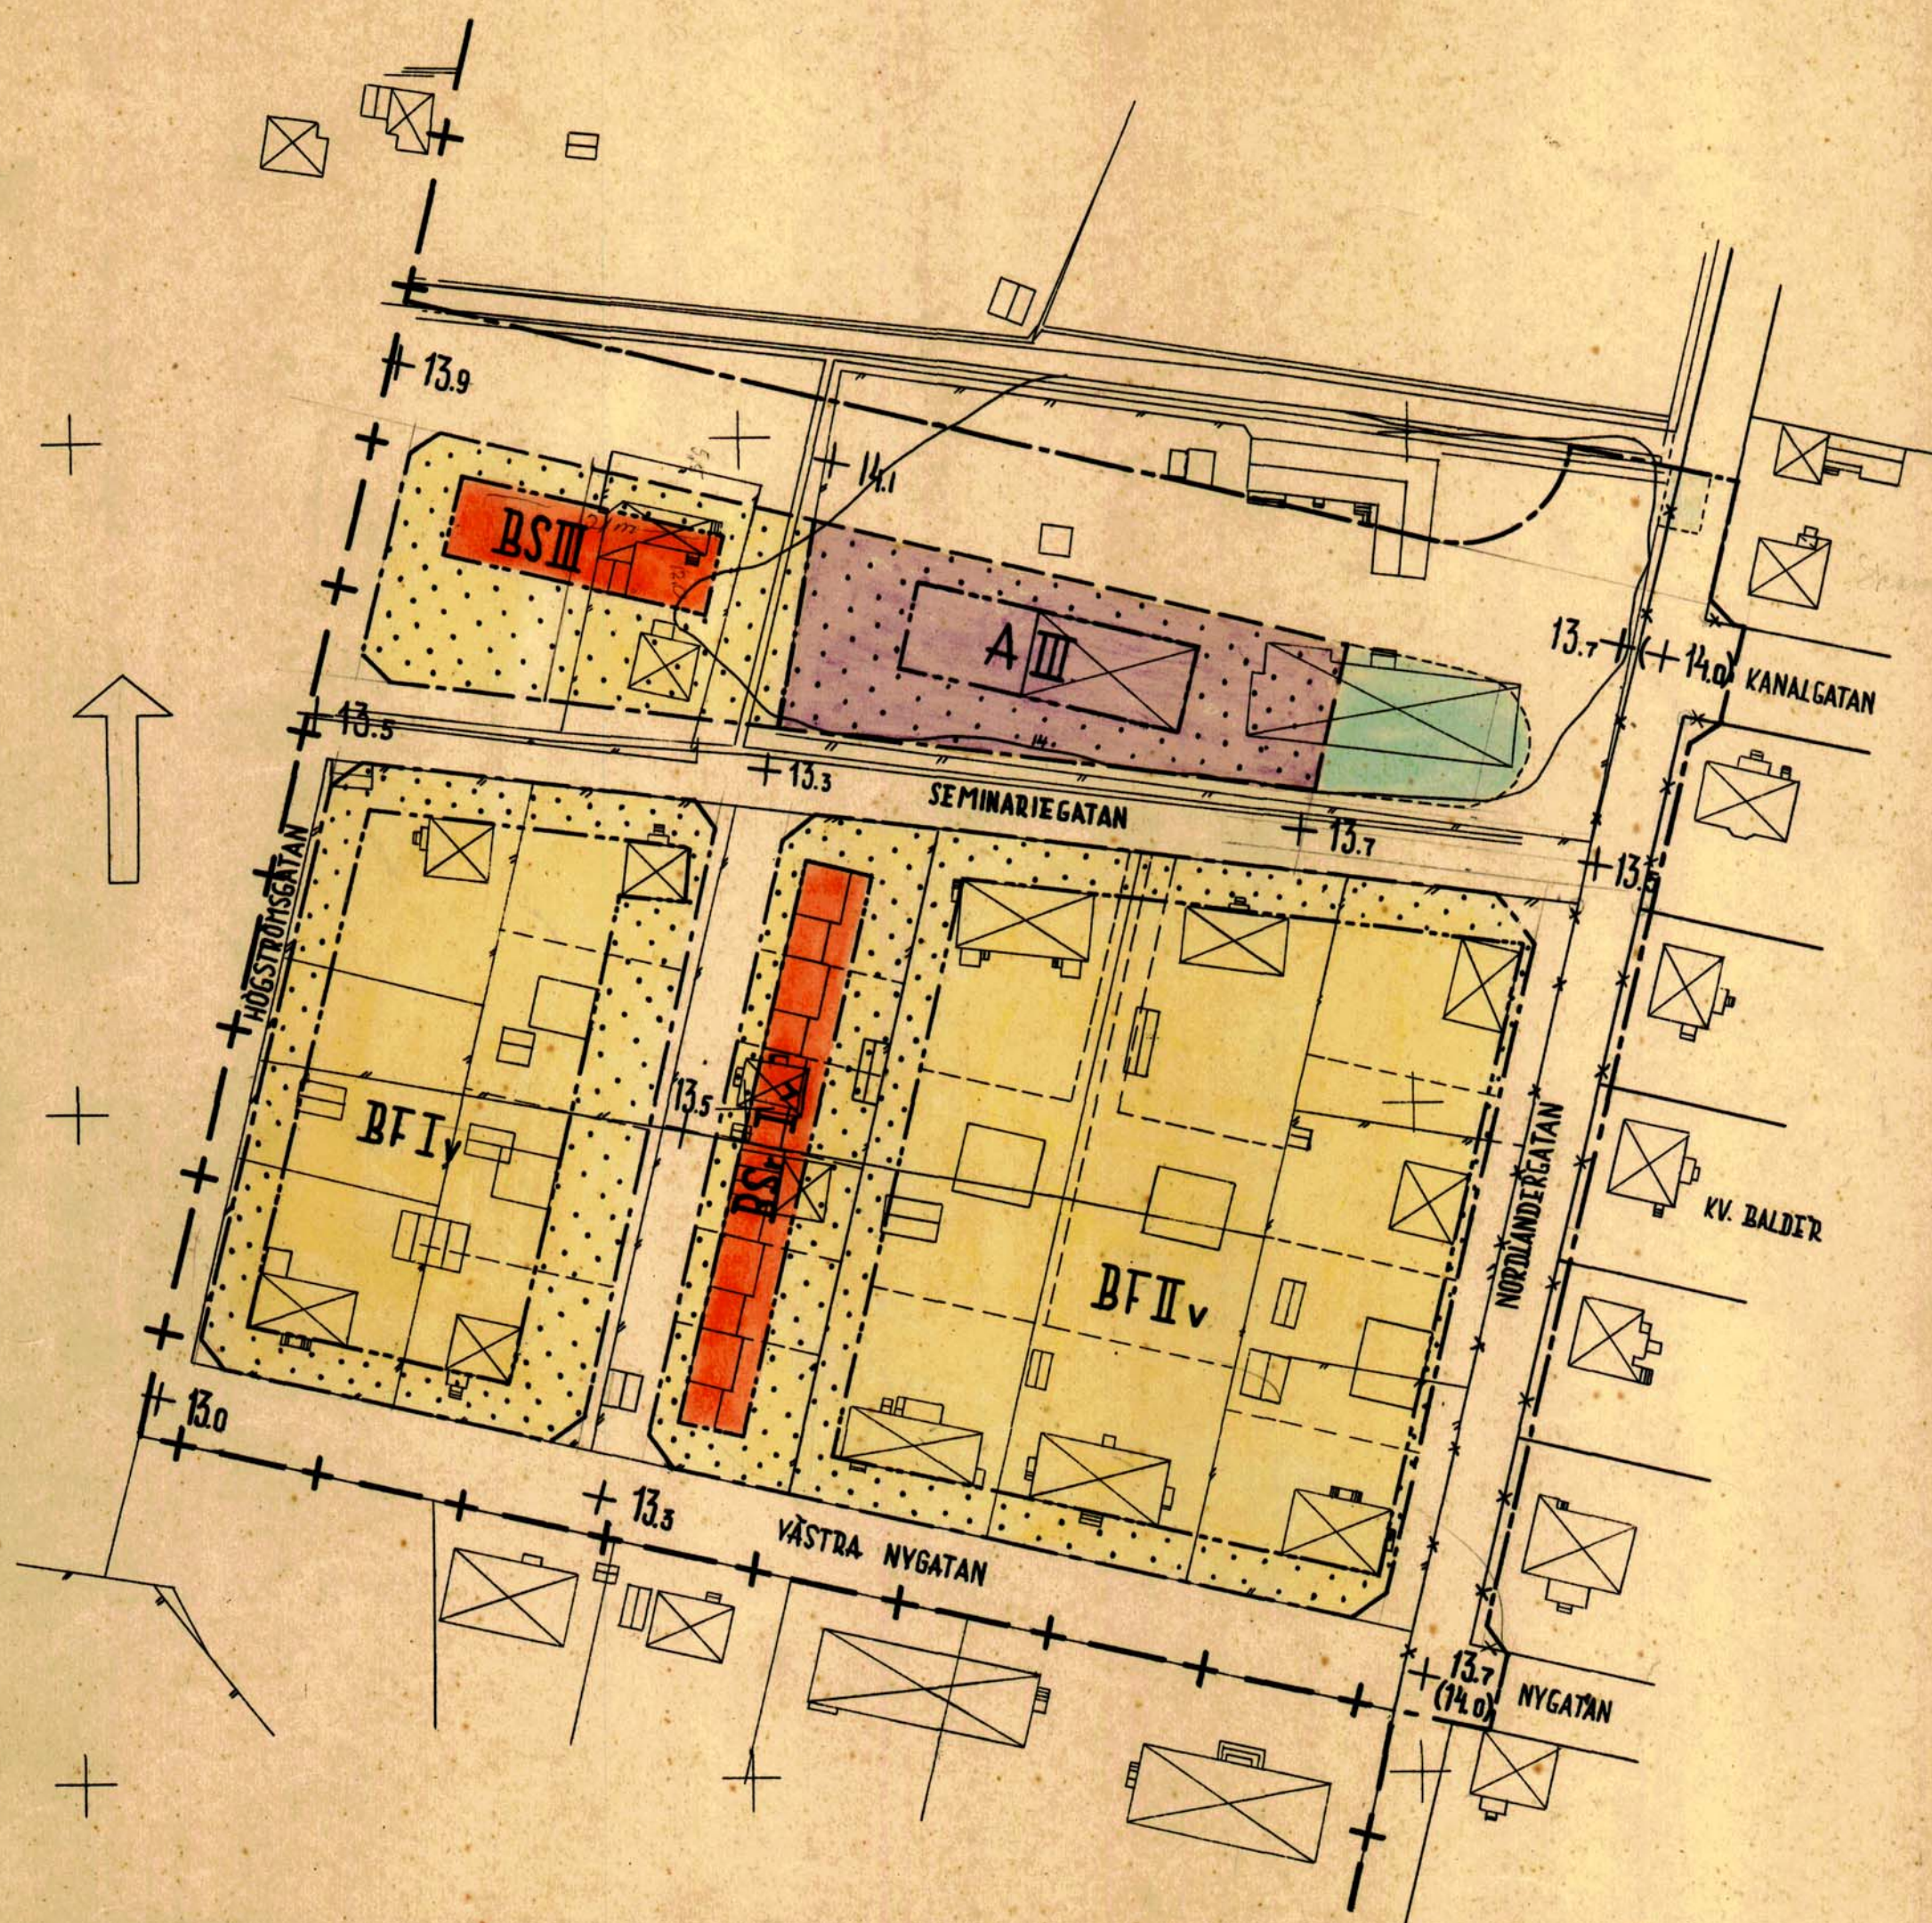

RIKTHIGHETEN AV STADSPLANEFÖRSLAGETS GRUNDKARTA BETYGAR
SKELLEFTÄA I STADSINGENJÖRSKONTORET DEN 15 FEBRUARI 1955
Andersson
MÄTNINGSMAN

SKALA 1:1000

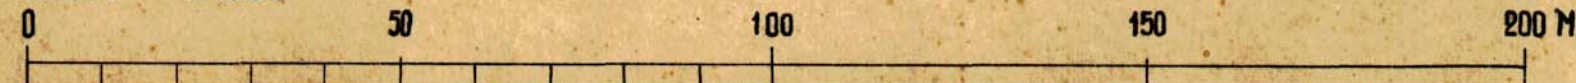

GRUNDKARTEBETECKNINGAR

- + — + STADSGRÄNS
- GÄLLANDE OMRÅDESGRÄNS
- FASTIGHETSGRÄNS
- STAKET
- ⊠ HUVUDBYGGNAD RESP. UTHUS
- DIKE
- NIVÅKURVA I METER ÖVER STADENS NOLLPLAN
- + PUNKT I RUTNÄT

STADSPLANE BETECKNINGAR

- + — + STADSPLANEGRÄNS
- GÄLLANDE STADSPLANE- OCH OMRÅDESGRÄNS AVSEDD ATT UTGÅ
- OMRÅDESGRÄNS
- SÄRSKILD OMRÅDESGRÄNS (ANORDNANDE AV STÄNGSEL)
- BESTÄMMELSGRÄNS
- GRÄNSLINJER EJ AVSEDDA ATT FASTSTÄLLAS
- PARK ELLER PLANTERING
- A OMRÅDE FÖR ALLMÄNT ÄNDAMÅL
- BS OMRÅDE FÖR BOSTADSÄNDAMÅL, SAMMANBYGGDA HUS
- BS- OMRÅDE FÖR BOSTADSÄNDAMÅL, RADHUS
- BF OMRÅDE FÖR BOSTADSÄNDAMÅL, FRISTÅENDE HUS
- MARK SOM ICKE FÅR BEBYGGAS
- (+ 0,0) GÄLLANDE GATUHÖJD AVSEDD ATT UTGÅ
- + 0,0 GATUHÖJD
- I II III ANTAL VÅNINGAR
- I v ANTAL VÅNINGAR JÄMTE VINDSINREDNING
- FÖRESLAGEN HUSPLACERING

Tillhör Kungl. Maj:ts beslut
den 6 april 1956
Stockholm i Kommunikationsdepartementet

Ex officio:

Andersson