


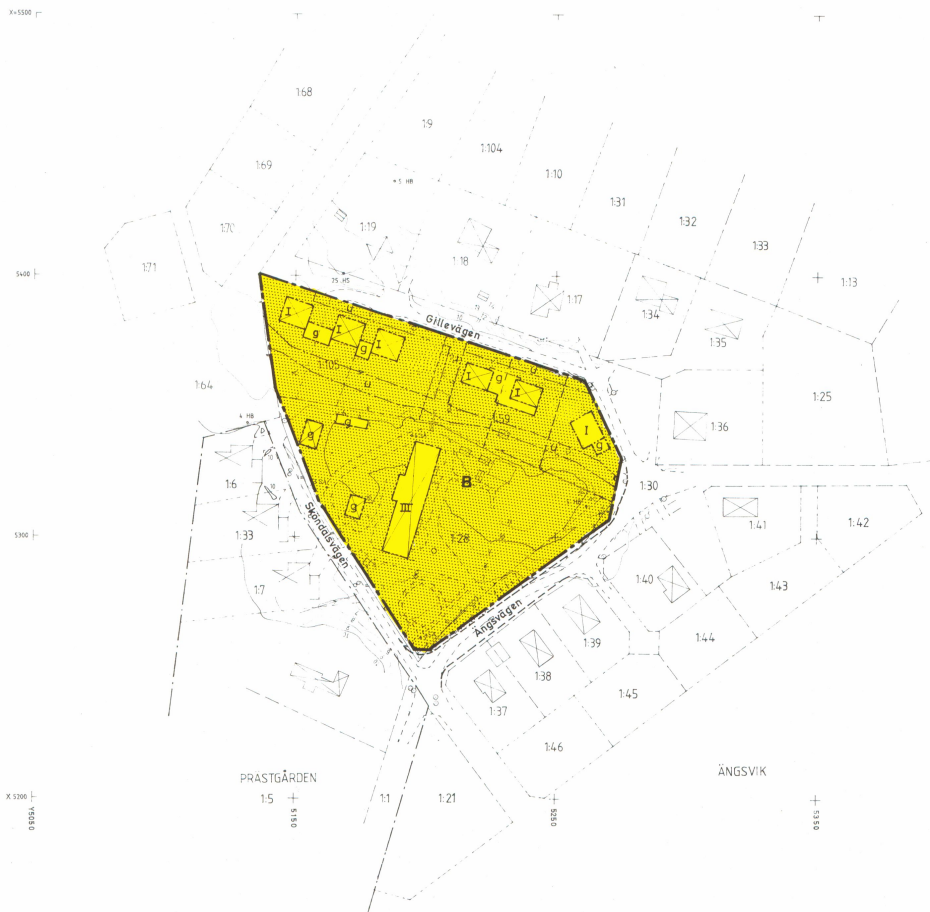

Önr AB4 889-5-5

GRUNDKARTA över

Ångsvik 1:28 mfl

Kommun Värmdö
Län Stockholms
Registreringsområde Värmdö

UPPRÄTTAD AV STOCKHOLMS ÖSTRALA LANTMÄTERIDISTRIKT
1989-06-14

Önr AB4 889-5-5

PLANKARTA GRÄNSBETECKNINGAR

Gräns för planområde
Egenskapsgräns

PLANBESTÄMMELSER

Följande gäller inom områden med nedanstående beteckningar. Där beteckning saknas gäller bestämmelsen inom hela planområdet. Endast angiven användning är tillåten.

ANVÄNDNING AV MARK

Kvartersmark:

Bostäder med tillhörande bostadskomplex (garage och uthus)

BEGRÄNSNINGAR AV MARKENS BEBYGGANDE:

Marken får inte bebyggas

UTFORMNING

I, III Högsta antal våningar
g Garage förhöjd el gemensamhetsanläggning
högst byggnadshöjd 2,5 m
u Marken skall vara tillgänglig för allmänna
underjordiska ledningar.

ADMINISTRATIVA BESTÄMMELSER

Planens genomförandetid är 5 år från det datum då planen vunnit laga kraft.

Illustrationslinjer

Orienterande översiktskarta



UPPLYSNINGAR



SKALA 1:1000

GRUNDKARTEBETECKNINGAR

Fastighetsgräns
Polygonpunkt
Bonningshus, uthus
Väg
Stig
Dike
Staket
Åker
Skogsmark
Nivåkurvor

Upprättad genom hymätning och kopiering av äldre grundkarta		
Skala	Matklass	Beteckningsstandard
1:1000	III	TFA 4.6 B-5
Koordinatsystem i plan		Koordinatsystem i höjd
Lokalt		RH 00
Grundkartans beteckning		

PLANHANDLINGARNA BESTÅR AV

- Planbeteckning
- Planbeskrivning
- Genomförandebeskrivning
- Samrådsredogörelse
- Fastighetsförteckning

PLANKARTA TILL DETALJPLAN FÖR

ÅNGSVIK 1:28 m fl

VÄRMDÖ KOMMUN STOCKHOLMS LÄN

UPPRÄTTAD AV PLANERINGSKONTORET

APRIL 1990

Peter Wester
Planeringschef

D19

Ritad april 1990 Eva Olovsson

Tillhör Planeringskontoret