

Tillhör byggnadsnämndens i Örnsköldsviks kommun beslut den 2/11 1971 § 1614, betygas. I tjänsten: Birgit Sjögren

Den 31/1 1972 § 9 blev detta förslag till byggnadsplan antaget av kommunfullmäktige i Örnsköldsviks kommun, betygas. I tjänsten: Ingemar Bodin

BETECKNINGAR
GRUNDKARTA

- FASTIGHETSGRÄNS
- 4:3 FASTIGHETSBECKNING
- VÄG
- STAKET
- BOSTADSHUS RESP. UTHUS
- HÖJDKURVOR
- RUTNÄTSPUNKT
- KALLA

BYGGNADSPLANEKARTA

- A. GRÄNSBECKNINGAR
 - GRÄNSLINJE BELÄGEN 6 METER UTANFÖR PLANOMRÅDETS VERKLIGA GRÄNS
 - BYGGNADSMARKS- ELLER ANNAN OMRÅDESGRÄNS
 - BESTÄMMELSEGRÄNS
 - GRÄNSLINJER EJ AVSEDDA ATT FASTSTÄLLAS
- B. OMRÅDESBETECKNINGAR
 - ALLMÄN PLATS
 - VÄGMARK
 - PARK ELLER PLANTERING
 - BYGGNADSKVARTER
 - BF OMRÅDE FÖR BOSTADSÄNDAMÅL, FRISTÄENDE HUS
 - SPECIALOMRÅDEN
 - V VATTENOMRÅDE
 - C. ÖVRIGA BETECKNINGAR
 - MARK SOM ICKE FÅR BEBYGGAS
 - I ANTAL VÅNINGAR


Den 9.6 1972 fastställde länsstyrelsen i Västerbottens län denna byggnadsplan. Beslutet har vunnit laga kraft.
Härnäsand 31.8 1972
På tjänstens vägnar
Leif Höglund

GRUNDKARTA UPPRÄTTAD I SEPTEMBER 1971 AV
STADSINGENJÖR BENGT LINDHOLM

DEL AV FINNA 4:3 M.FL
GRUNDSUNDA SOCKEN
I ÖRNSKÖLDSVIKS KOMMUN
FÖRSLAG TILL BYGGNADSPLAN
PLANKARTA SKALA 1:2000

SJÄLEVAD 1971-09-22, REV. 1971-11-02

ERIK GLUD
STADSPLANECHEF
KJELL BERGGREN
STADSPLANINGENJÖR

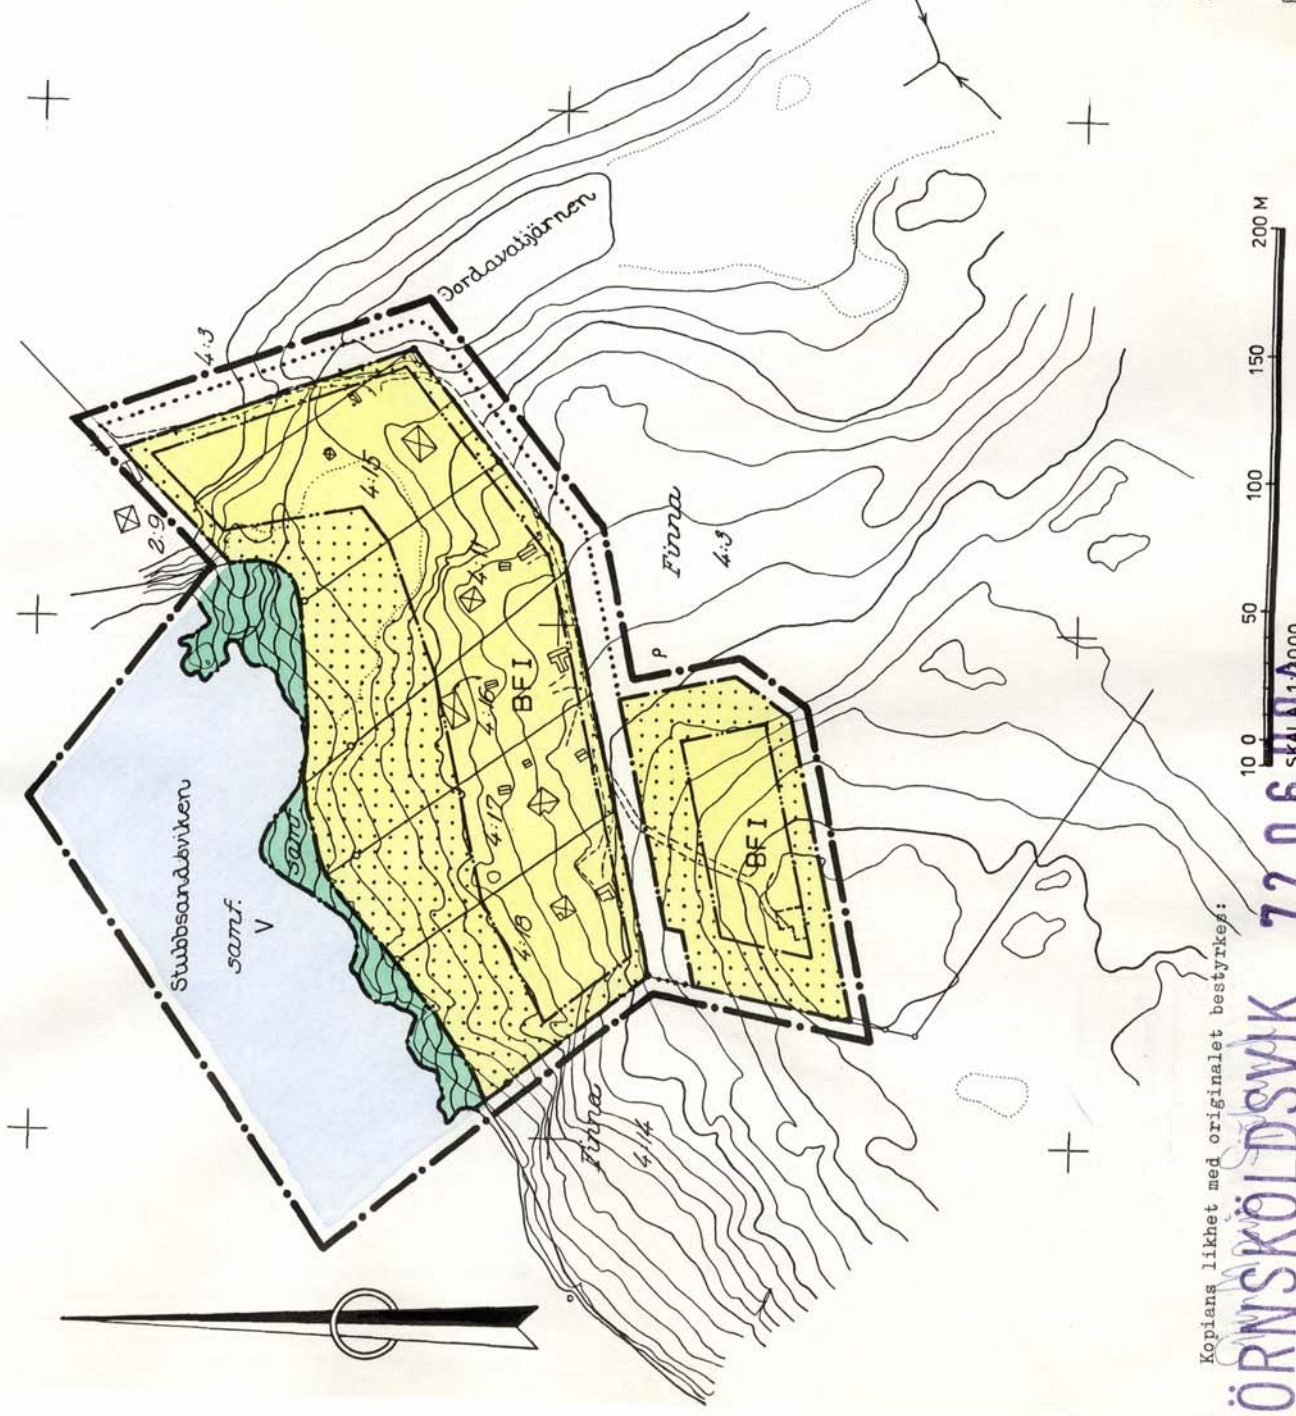

Kopiens likhet med originalet bestyrkes:

ÖRNSKÖLDSVIK 72.06.09A SKALA 1:2000