

3.0-88

Del av KV. SKYTTE

PERSTORPS KOMMUN
KRISTIANSTADS LÄN

FÖRSLAG TILL ÄNDRING AV DETALJPLAN

UPPRÄTTAD 1 DECEMBER 1987

Robert Werner
ROBERT WERNER
STADSARKITEKT

- BETECKNINGAR:**
- GRÄNSBETECKNINGAR:**
- DETALJPLANGRÄNS, 3 M UTANFÖR FASTSTÄLLESEGRÄNS
 - GÄLLANDE ANVÄNDNINGSGRÄNS AVSEDD ATT BEHÅLLAS
 - GÄLLANDE EGENSKAPSGRÄNS AVSEDD ATT BEHÅLLAS
 - GÄLLANDE EGENSKAPSGRÄNS AVSEDD ATT UTGÅ
 - EGENSKAPSGRÄNS

- PLANBESTÄMMELSER:**
- 1. ANVÄNDNING AV MARK**
- KVARTERSMARK FÖR ENSKILT ANDAMÅL
- KONTORSANDAMÅL SAMT SÅDAN LABORATORIEVERKSAMHET SOM ÄR BUNDEN TILL KONTORSANDAMÅLET
- K**

- 2. BEGRÄNSNING AV MARKENS BEBYGGANDE**
- MARK SOM INTE FÅR BEBYGGAS

- 3. PLACERING, UTFORMNING, UTFÖRANDE**
- II HÖGST TVÅ VÅNINGAR
- V1 UTÖVER ANGIVET VÅNINGANTAL FÅR VIND INTE INREDAS

- 5. ADMINISTRATIVA BESTÄMMELSER**
- GEMINFÖRANDETIDEN ÄR 5 ÅR FRÅN DETALJPLANEN YNNIT LAGA KRAFT DV5

- GRUNDKARTANS BETECKNINGAR:**
- FASTIGHETSGRÄNS
1. 1066 FASTIGHETSBETECKNING
- BYGGNAD
- NIVÅKURVOR
- VÄG
- 90.1
- AVVÄGG HÖJD


DETALJPLANEN

antagen av BN 1988-03-01 § 28

laga kraft 1988-03-31

Del av KV. SKYTTE

PERSTORPS KOMMUN KRISTIANSTADS LÄN

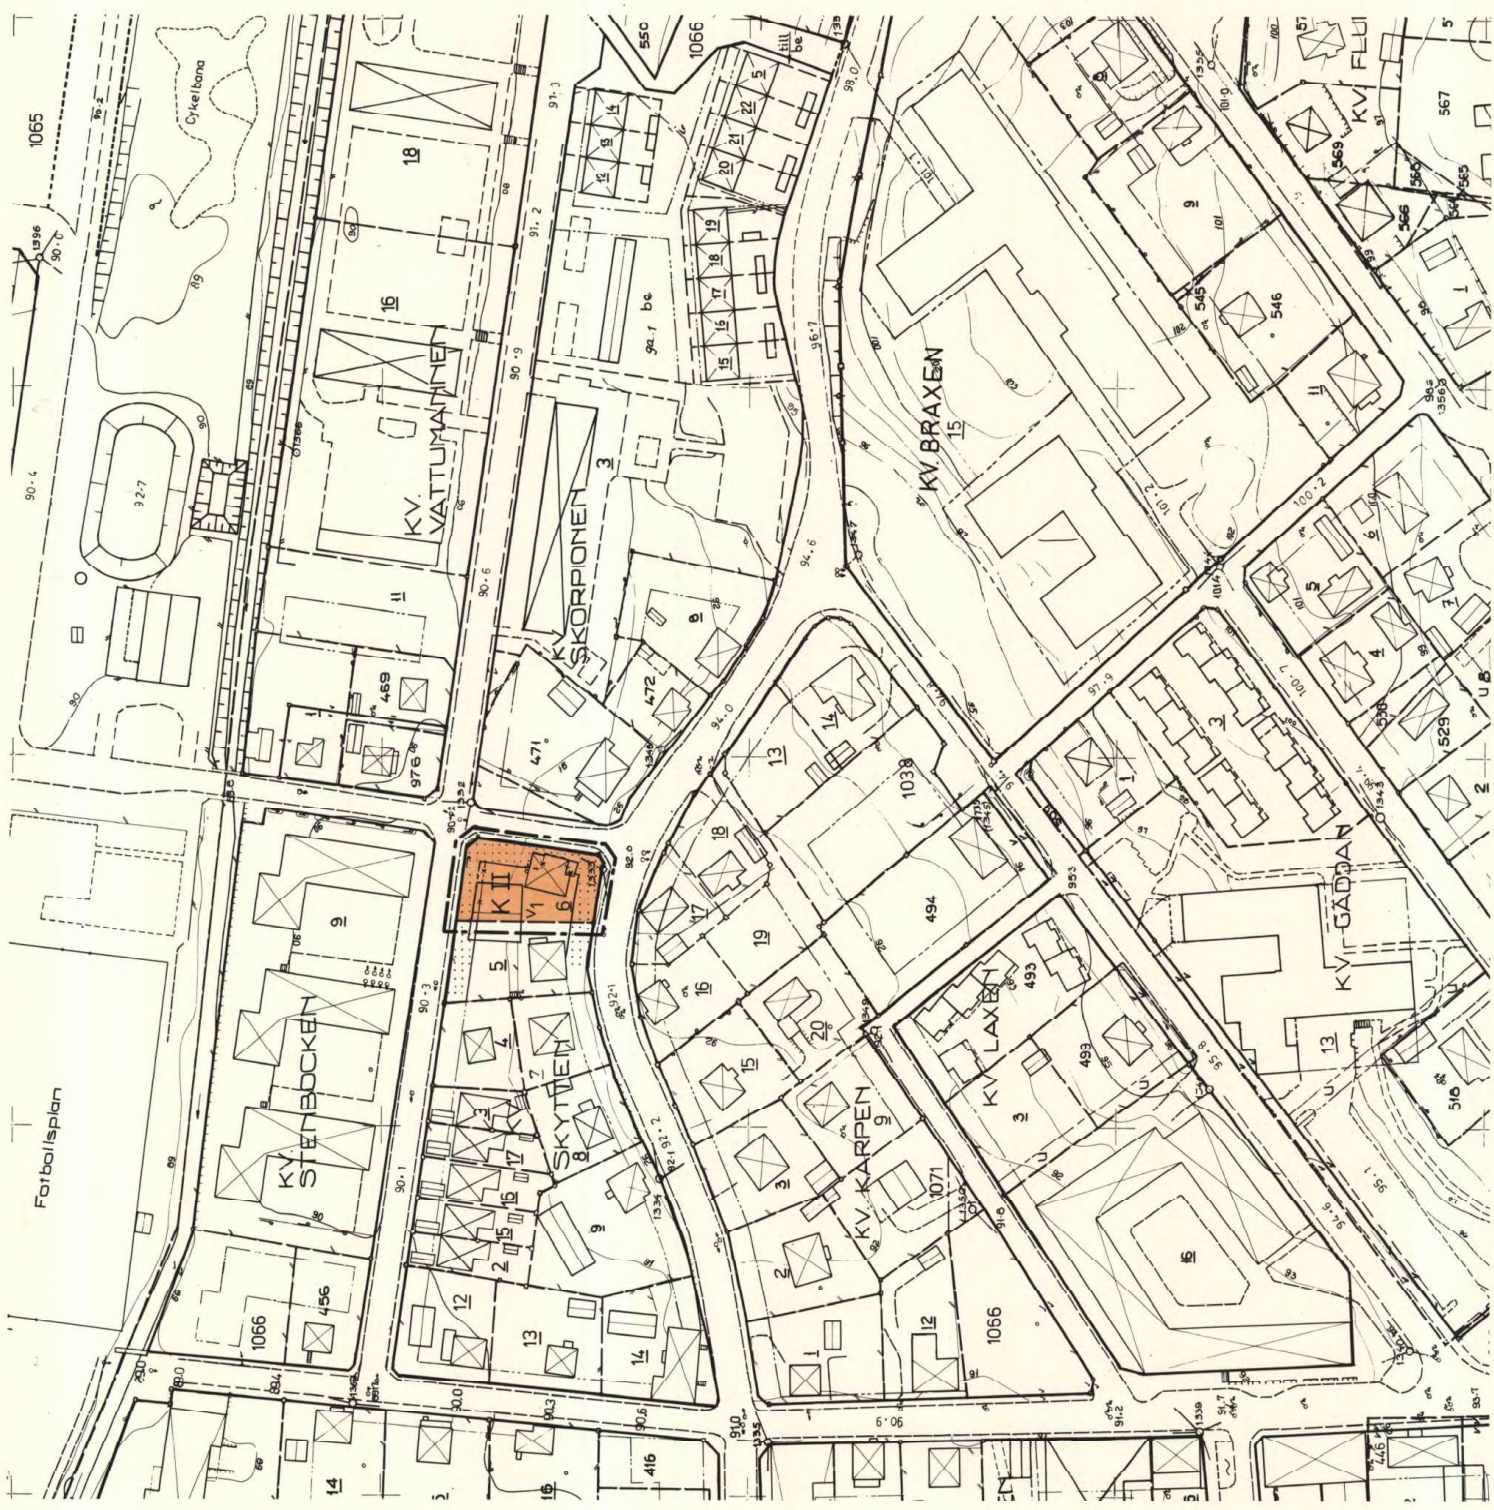

Grundkarta upprättad år 1961 samt inom berörd del reviderad och uppdaterad 1 september 1987. Beskrivet:

Lennart Olsson
Lennart Olsson
Målningschef

All denna Kopia överensstämmer med originalet i sin helhet