


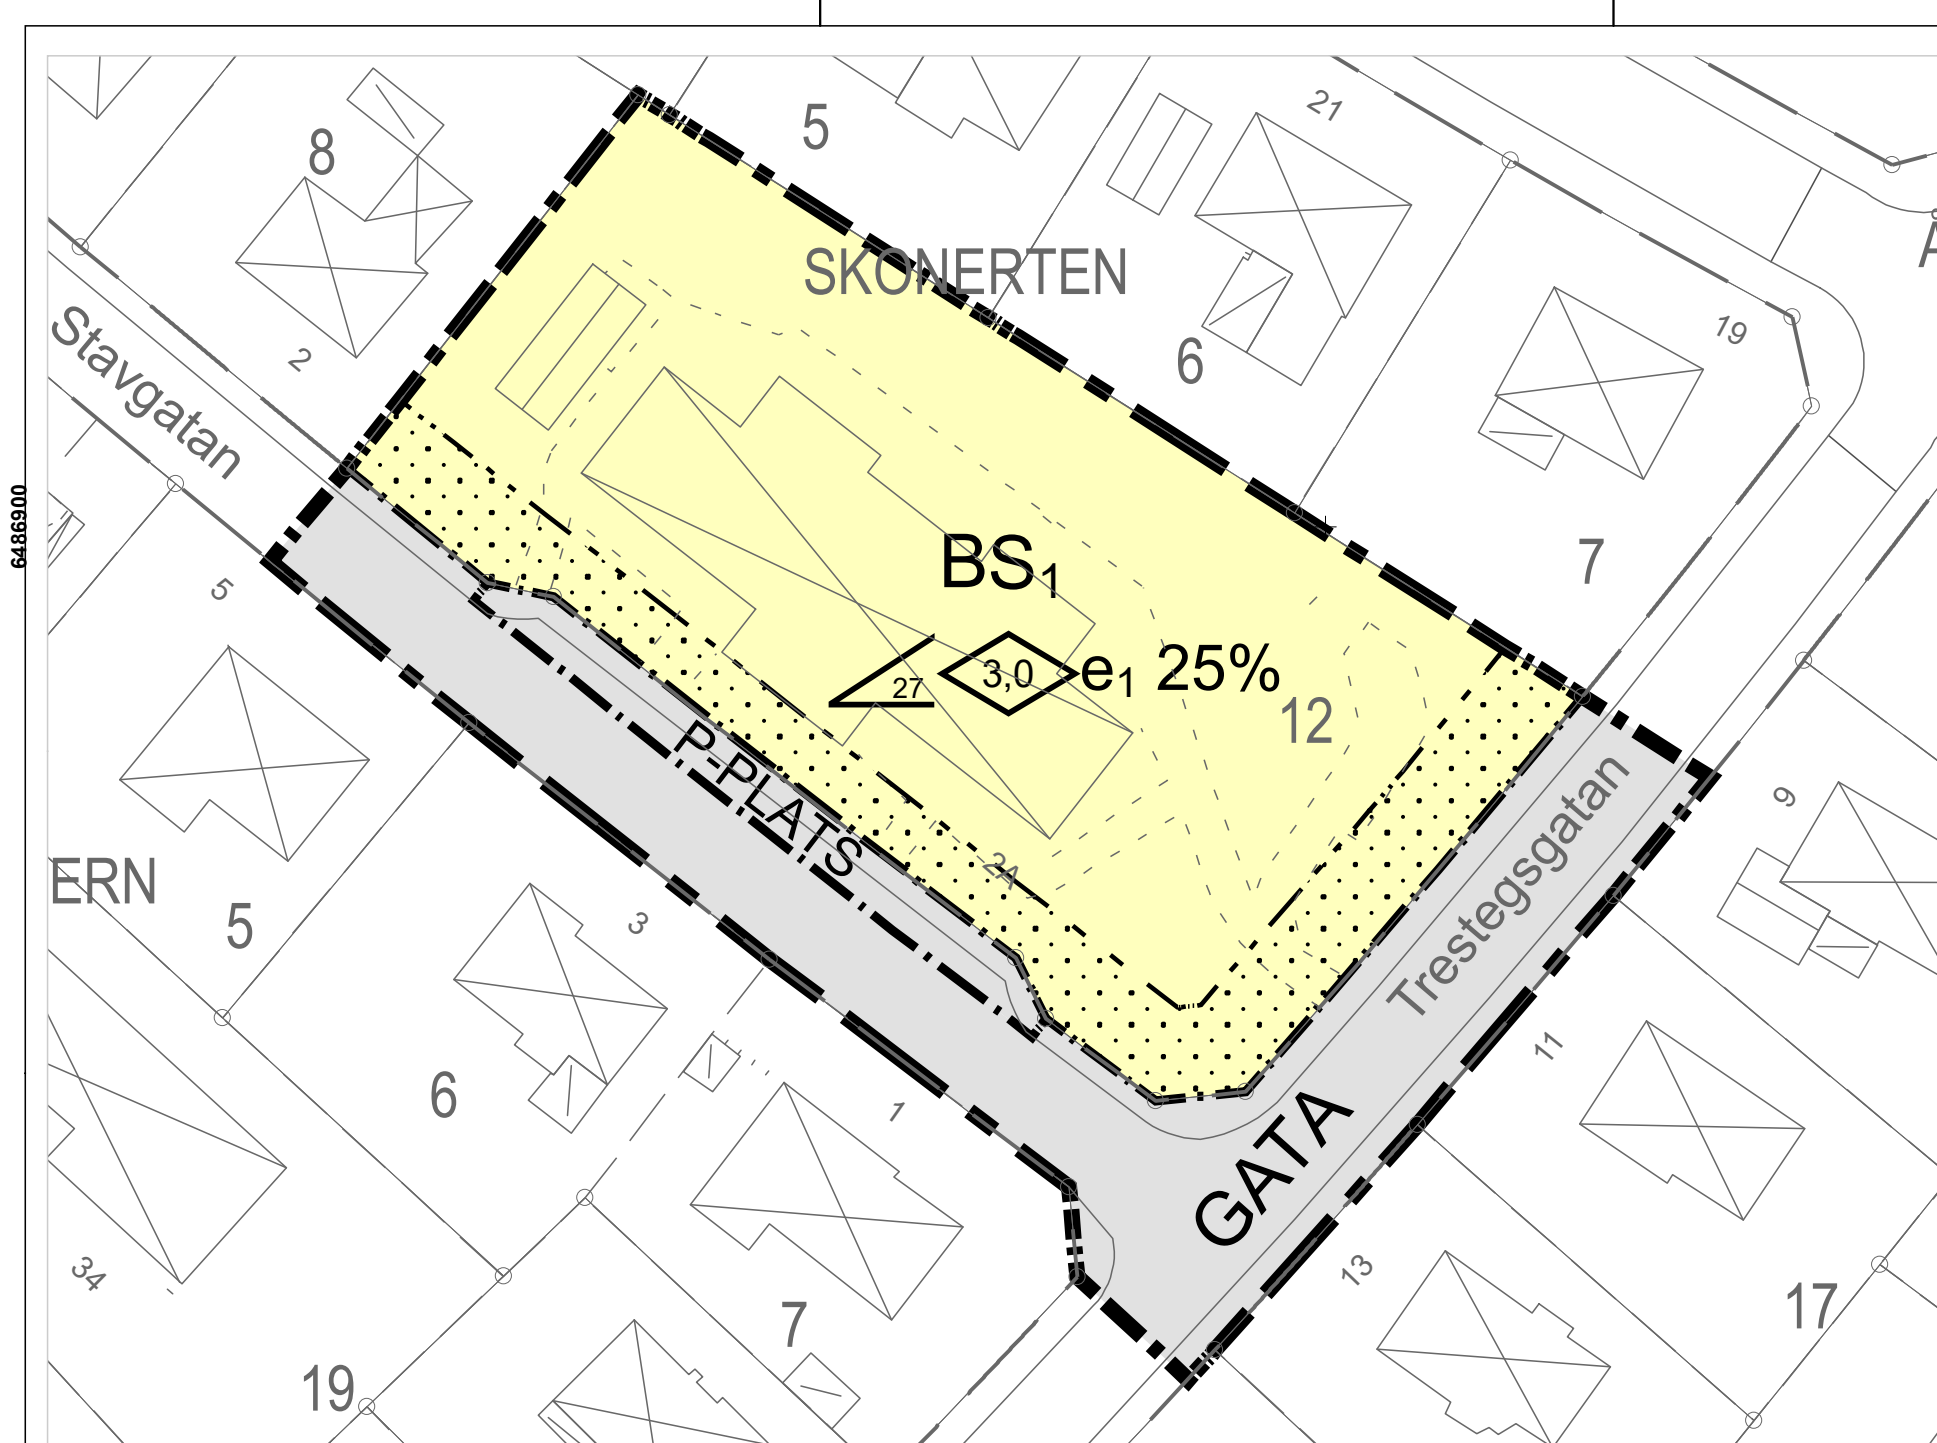

PLANBESTÄMMELSER

Följande gäller inom områden med nedanstående beteckningar.
Endast angiven användning och utformning är tillåten.
Där beteckning saknas gäller bestämmelsen inom hela planområdet.

GRÄNSBETECKNINGAR

- Planområdesgräns
- Användningsgräns
- Egenskapsgräns

ANVÄNDNING AV MARK OCH VATTEN

Kvartersmark

BS₁ Bostäder, Förskola, PBL 4 kap. 5 § 1 st 3 p.

Allmänna platser med kommunalt huvudmannaskap

P-PLATS Parkeringsplats, PBL 4 kap. 5 § 1 st 2 p.

GATA Gata, PBL 4 kap. 5 § 1 st 2 p.

EGENSKAPSBESTÄMMELSER FÖR KVARTERSMARK

Placering

Marken får inte förses med byggnad, PBL 4 kap. 16 § 1 st 1 p.

Omfattning

Största takvinkel är angivet värde i grader, PBL 4 kap. 11 § 1 st 1 p.

Högsta byggnadshöjd är angivet värde i meter, PBL 4 kap. 11 § 1 st 1 p.

e₁ 0% Största byggnadsarea är angivet värde i % per fastighet, PBL 4 kap. 11 § 1 st 1 p.

ADMINISTRATIVA BESTÄMMELSER

Genomförandetid

Genomförandetiden är 5 år., PBL 4 kap. 21 §

GRUNDKARTANS BETECKNINGAR

- Gränspunkt
- Fastighetsgräns
- Traktgräns
- Fastighet
- Gång- och cykelbana
- Körbana
- Körbana
- Farthinder
- Bostad
- Komplementbyggnad
- Byggnad, beteckning
- Byggnadstillbehör, beteckning
- Övrigt, beteckning
- Förbindelsegång
- Skärmtak
- Bostad

Grundkartan är upprättad i koordinatsystem SWEREF 99 13 30 i höjdsystem RH 2000. Grundkartan är ett utdrag från kommunens kartdatabas, upprättad i Lidköping s kommun, Samhällsbyggnad, Mät-Kart enligt HMK. 2020-01-27

0 25 50 Meter

1:500 (A3)

PLANKARTA

LAGA KRAFTHANDLING



SAMHÄLLSBYGGNAD/PLAN-TRAFIK

Detaljplan för Del av kv Skonerten Lidköpings kommun

Upprättad februari 2020

Eric Alnemar
Planarkitekt

Detaljplanen består av:
Plankarta
Planbeskrivning
Fastighetsförteckning

Planavgift ska tas ut:

☐ JA ☒ NEJ

BESLUT
Antagande SBN 2020-03-03 § 30
Laga kraft 2020-03-31

354