


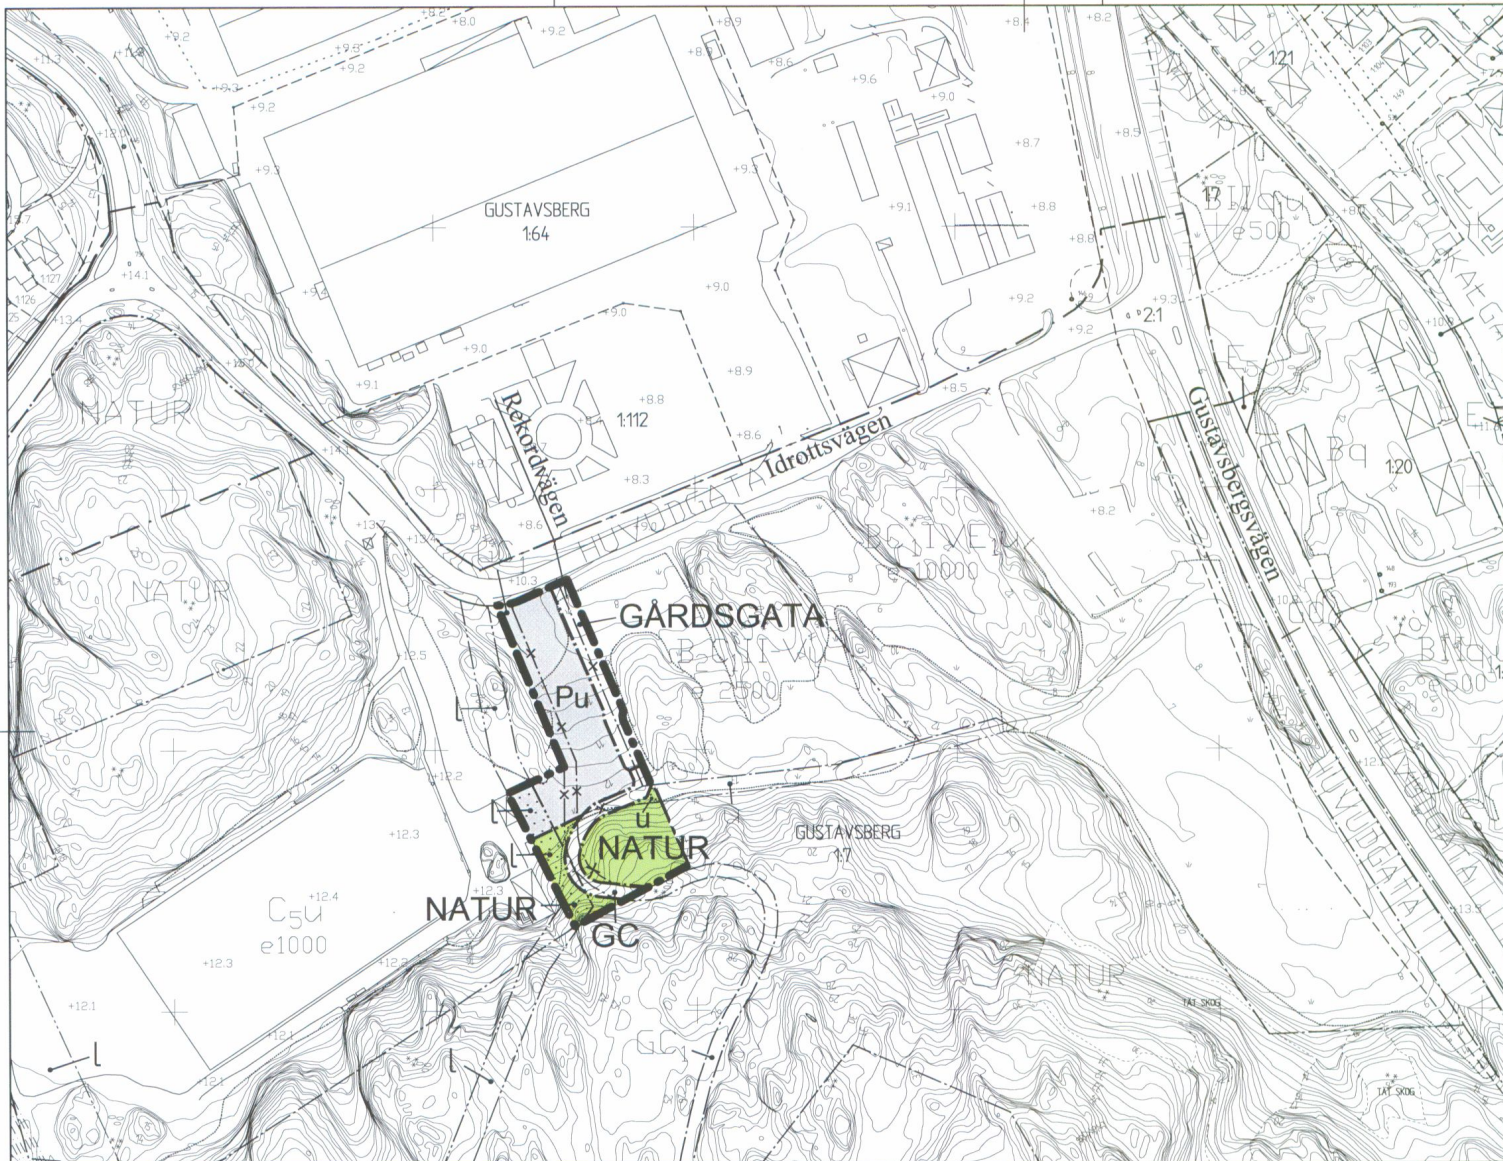

## PLANBESTÄMMELSER

Följande gäller inom områden med nedanstående beteckningar. Där beteckningar saknas gäller bestämmelsen hela planområdet. Endast angiven användning och utformning är tillåten.

### GRÄNSBETECKNINGAR

- Planområdesgräns
- Användningsgräns
- Egenskapsgräns
- Gräns som utgår

### 1. ANVÄNDNING AV ALLMÄN PLATS

- GC** Gång- och cykelväg
- NATUR** Naturområde
- GÅRD SGATA** Trafik på fotgängarnas villkor

### 1. ANVÄNDNING AV KVARTERSMARK

- P** Parkering

### 2. BEGRÄNSNINGAR I MARKENS BEBYGGANDE

- u** Marken skall vara tillgänglig för underjordiska allmänna ledningar
- L** Marken skall vara tillgänglig för allmän luftledning

### 3. ADMINISTRATIVA BESTÄMMELSER

Genomförandetiden slutar 2018-01-11 vilket sammanfaller med den underliggande planens genomförandetid.

### 4. HANDLÄGGNING

KS antagande 2006-05-17  
Laga kraft 2006-06-21

### UPPLYSNINGAR

Planen är upprättad enligt bestämmelser för enkelt planförfarande. De underliggande planerna upphör att gälla inom det område som berörs av planförslaget.

**AKTBEVIS**  
Datum 2006-10-26  
Detta beslut har vunnit laga kraft  
den 2006-10-13  
**VÄRMDÖ KOMMUN**  
Planenheten

### GRUNDKARTEBETECKNINGAR

- Traktgräns
- Fastighetsgräns
- Fastighetsregisternummer
- Befintlig byggnad
- Väg / gångbanekant
- Nivåkurvor
- Markhöjd i meter

### Uppgifter om grundkartan:

Grundkartan framtagen genom utdrag ur digital primärkarta. Koordinatsystem ST74 i plan och RH00 i höjd. Upprättad av Lantmäterimyndigheten i Stockholms län 2002-06-10.

### PLANHANDLINGAR

Planen består av:  
- Plankarta med grundkarta och bestämmelser.  
- Planbeskrivning.

## DETALJPLAN FÖR DEL AV

Gustavsberg 1:7

Värmdö kommun

Ingemar Eriksson  
planchef

Kjell Häggberg  
plankonsult

Arkiv nr.

Arb. nr.

D155



0 100m  
Skala 1:2000