
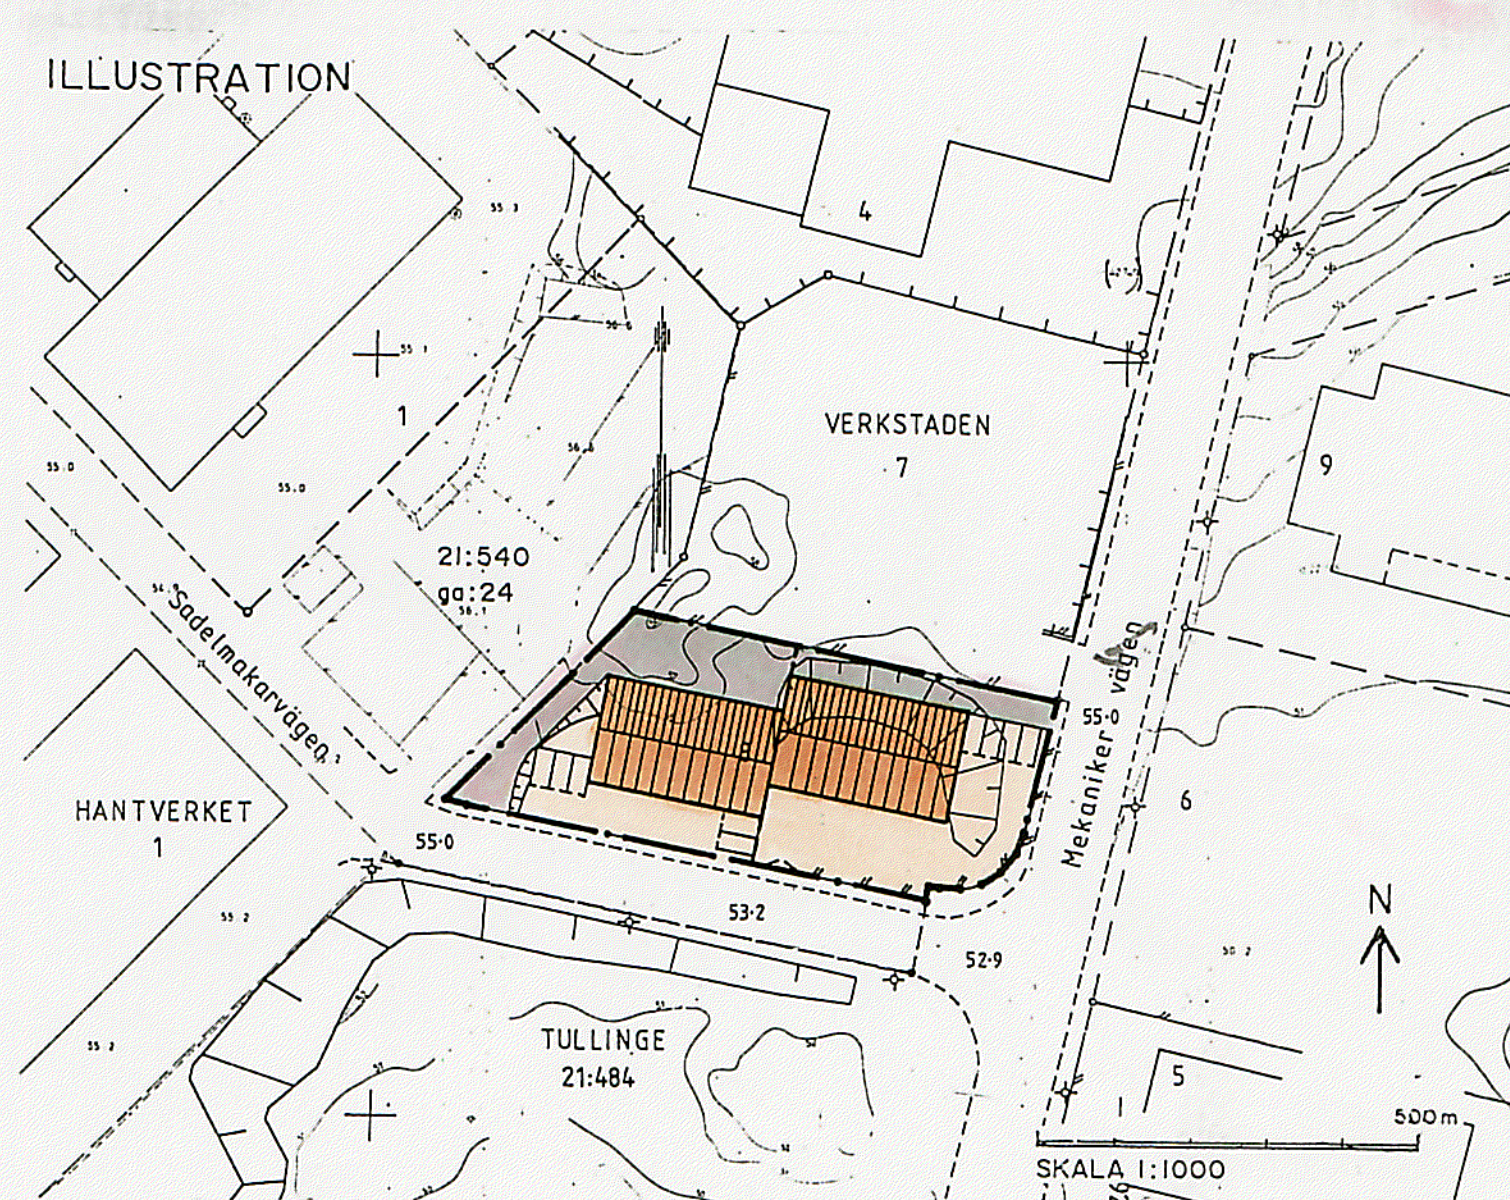


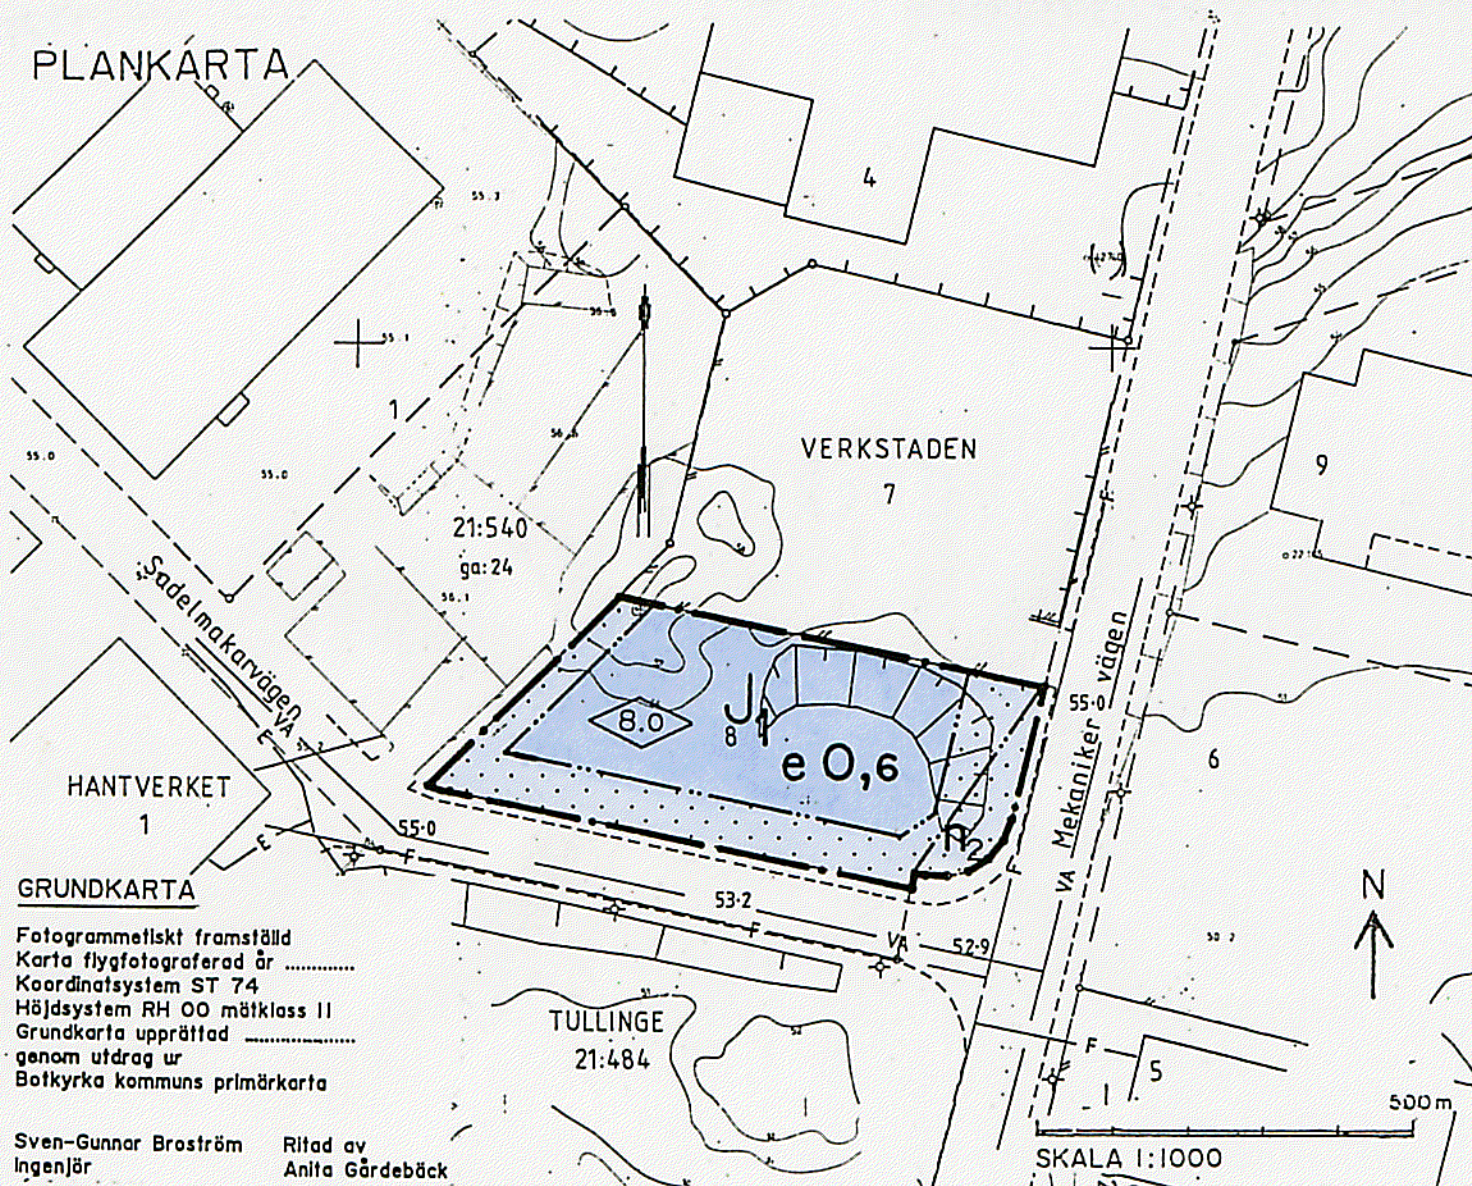

BESTÄMMELSER

Följande gäller inom områden med nedanstående beteckningar. Endast angiven användning är tillåten.

GRÄNSBETECKNINGAR

- • — Gräns för planområde
- · — · — Användningsgräns
- · · · — Egenskapsgräns

MARKANVÄNDNING

Kvartersmark

- J₁ Småindustri

UTNYTTJANDEGRAD

- e 0.0 Högsta exploateringsgrad i bruttoarea per fastighetsarea

BEGRÄNSNING AV MARKENS BEBYGGANDE

- Marken får inte bebyggas

MARKENS ANORDNANDE

- n₂ Siktskyddande åtgärder får ej vidtagas

PLACERING, UTFORMNING, UTFÖRANDE

- 0.0 Högsta byggnadshöjd i meter

ADMINISTRATIVA BESTÄMMELSER

Genomförandetiden slutar 2004-06-30

Antagen av BN 92 06 16

Laga kraft 92 07 14

Planen är upprättad enligt Plan- och Bygglagens regler för enkelt planförfarande (5 kap 28 §)

BETECKNINGAR

- Industribyggnad
- Slänt
- Parkering
- Fastighetsgräns
- Staket

DETALJPLAN FÖR VERKSTADEN 8

TULLINGE, BOTKYRKA KOMMUN,
STOCKHOLMS LÄN

UPPRÄTTAD AV STADSBYGGNADSKONTORET MAJ 1992

Kjell Bagstevold Lars-Gösta Håkansson
Stadsarkitekt Planarkitekt