

KUNGL. KOMMUNIKATIONS-  
DEPARTEMENTET

Ink. till Stadsfullmäktige i Sundsvall  
den 16/7 1947 Nr. 267  
Överlämnas till

Avskrift.

till kännedom.

VÄSTERNORRLANDS LÄN  
Ink.d. 9 JUL 1947 \*  
LANDSKANSLIET

G u s t a f    e t c .

K u n g l.   M a j : t   finner - efter framställning av stadsfullmäktige i Sundsvall, i anledning varav utlåtanden avgivits den 24 maj 1947 av länsstyrelsen i Västernorrlands län och den 25 juni 1947 av byggnadsstyrelsen, som därvid överlämnat yttrande den 14 juni 1947 av väg- och vattenbyggnadsstyrelsen - gott att, jämlikt 3 § stadsplanelagen, fastställa ett av stadsfullmäktige vid sammanträde den 21 mars 1947 antaget förslag till ändring av stadsplanen för staden beträffande del av kvarteret Tvingen n.m., vilket förslag angivits å en av stadsarkitekten A. Hamrin år 1946 upprättad karta med därtill hörande beskrivning; skolande för stadsplaneområdet fortfarande i tillämpliga delar gälla de för området fastställda stadsplanebestämmelserna, dock att, där dessa hänvisa till karta, hänvisningen skall anses avse förenämda karta.

Detta meddelas länsstyrelsen till egen och vederbörandes kännedom och efterrättelse, varjämte avskrift av byggnadsstyrelsens utlåtande bifogas. Stadsplanekartan, och beskrivningen, försedda med påskrift att de tillhöra Kungl. Maj:ts beslut, överlämnas härjämte för att vederbörande

Till länsstyrelsen i Västernorrlands län,  
Angående ändring av stadsplanen för del av kvarteret Tvingen n.m. i Sundsvall.

Stadsfullmäktige i Sundsvall.

tillställas.

Stockholms slott den 4 juli 1947.

Under Hans Maj:ts

Vår allernådigste Konungs och Herres frånvaro,

Dess tillförordnade regering:

Tage Erlander.

H. Quensel.

Allan Vougt.

Herman Zetterberg.

/Nils Aurén.

Bestyrkes å tjänstens vägnar:

*Sven Sigurdson*

Sven Sigurdson.

Avskrift av avskrift.

KUNGL. KOMMUNIKATIONS-  
DEPARTEMENTET.

Ink. till Stadsfullmäktige i Sundsvall den 16/7 1947  
Nr 267.

Överlämnas till

till kännedom.

VÄSTERNORRLANDS LÄN  
Ink. d. 9 JUL. 1947.  
LANDSKANSLIET.

G u s t a f      e t c .

K u n g l.    M a j : t    finner - efter framställning av stadsfullmäktige i Sundsvall, i anledning varav utlåtanden avgivits den 24 maj 1947 av länsstyrelsen i Västernorrlands län och den 25 juni 1947 av byggnadsstyrelsen, som därvid överlämnat yttrande den 14 juni 1947 av väg, och vattenbyggnadsstyrelsen - gott att, jämlikt 3 § stadsplanelagen, fastställa ett av stadsfullmäktige vid sammanträde den 21 mars 1947 antaget förslag till ändring av stadsplanen för staden beträffande del av kvarteret Tvingen m.m., vilket förslag angivits å en av stadsarkitekten A. Hamrin år 1946 upprättad karta med därtill hörande beskrivning; skolande för stadsplaneområdet fortfarande i tillämpliga delar gälla de för området fastställda stadsplanebestämmelserna, dock att, där dessa hänvisa till karta, hänvisningen skall anses avse förenämnda karta.

Detta meddelas länsstyrelsen till egen och vederbörandes kännedom och efterrättelse, varjämte avskrift av byggnadsstyrelsens utlåtande bifogas. Stadsplanekartan och beskrivningen, försedda med påskrift att de tillhöra Kungl. Maj:ts beslut, överlämnas härjämte för att vederbörande tillställas.

Stockholms slott den 4 juli 1947.

Under Hans Maj:ts

Vår allernådigste Konungs och Herres frånvaro,

Dess tillförordnade regering:

Tage Erlander.

Allan Vougt.

N. Quensel.

Herman Zetterberg.

/Nils Aurén.

Bestyrkes å tjänstens vägnar:

Sven Sigurdson.

B e s k r i v n i n göver

förslag till ändring i stadsplanen för kvarteren Tvingen och  
Musslan i Sundsvall. 4/7 1947

För ifrågavarande kvarter gäller stadsplan fastställd den 14 mars 1930.

Den föreslagna ändringen avser en avfasning av de båda kvarterens hörn i korsningen mellan Parkgatan och Grängsgatan.

Ifrågavarande ändring motiveras av behovet att bereda ~~en~~ större utrymme för trafiken från Grängsgatan söderut på Parkgatan.

Någon ändring av stadsplanebestämmelserna för kvarteren avses icke, utan skola dessa fortfarande gälla, ehuru med hänvisning till föreliggande karta. En omarbetning av stadsplanebestämmelserna är emellertid avsedd att utföras, men av praktiska skäl i ett större sammanhang.

Sundsvall den 4 december 1946.

*Haurin*

Den 21 mars 1947 hava stadsfullmäktige i Sundsvall antagit enligt ovanstående beskrivning upprättat förslag till stadsplan för kvarteren Tvingen och Musslan i Sundsvall.

Sundsvall den 21 april 1947.

För Stadsfullmäktige i Sundsvall:  
e. u.

*Helge Frelborn*  
stadsfullmäktiges sekreterare

Tillhör Kungl. Maj:ts beslut  
den 4 juli 1947  
Stockholm i Kommunikationsdepartementet.

Ex officio:

*N. K. K.*



SUNDSVALLS STAD

R Dnr. 154  
Inkom 13 /11 1947.

Utdrag av protokoll, hål-

let hos Byggnadsnämnden i Sundsvall

den 1 oktober 1947.

N:r 463.

Till nämnden hade ankommit följande

"Utdrag av protokoll, fört vid stadsfullmäktiges i Sundsvall sammanträde den 19 september 1947.

N:r 250.

Beslöto stadsfullmäktige att till byggnadsnämnden för kännedom överlämna Kungl.Maj:ts under nr 147, ser. A, i de tryckta handlingarna omförmälda beslut den 4 juli 1947 om fastställelse av förslag till ändring av stadsplanen för kvarteren Tvingen och Musslan i Sundsvall.

Ur protokollet:

Helge Welborn "

Vid protokollsutdraget funnos fogade till stadsplaneärendet hörande handlingar.

Det antecknades, att kungörelse angående fastställelsen varit införd i stadens tidningar den 29 augusti 1947.

Nämnden beslöt att till stadsingenjören överlämna handlingarne i ärendet.

Som ovan.

På Byggnadsnämndens vägnar:

*Henrik Huss*

*Ullman*

*Stadsingenjören*

# FÖRSLAG TILL ÄNDRING I STADSPLANEN FÖR KVARTEREN TVINGEN OCH MUSSLAN I SUNDSVALL

UPPRÄTTAT ÅR 1946 AV


STADSARKITEKT

Tillhör Kungl. Maj:ts beslut

den 4 juli 1947

Stockholm i Kommunikationsdepartementet.

Ex officio:

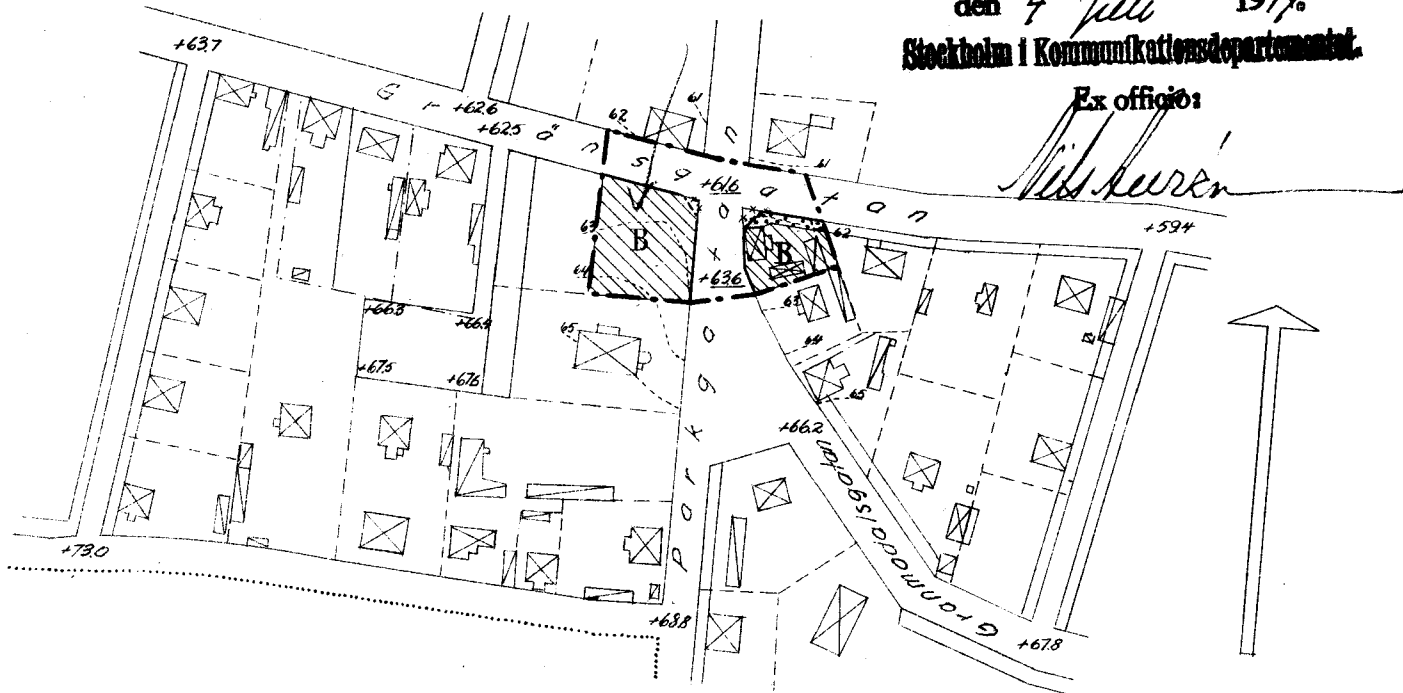

## Beteckningar

### Terrängkarta (befintliga förhållanden)

- stadsplanelinje
- fastighetsgränser
- huvudbyggnad, resp uthus
- nivåkurvor
- gällande gaturöjd

Den 21 mars 1947 har stadsfullmäktige i Sundsvall antagit i enlighet med denna karta upprättat förslag till ändring i stadsplanen för kvarteren Tvingen och Musslan i Sundsvall.

Sundsvall den 21 april 1947

För Stadsfullmäktige i Sundsvall

Helge Helborn

stadsfullmäktiges sekreterare

### Stadsplane-karta

- stadsplanegräns
- gällande stadsplanelinje
- gällande stadsplanelinje, avsedd att utgå
- områdesgräns
- allmän plats (gata, torg m.m.)
- byggnadskvarter, avsedda huvudsakligen för öppet byggnadssätt
- mark, som ej får bebyggas
- gällande gaturöjd
- gaturöjd

10 0 50 100 200 300 Meter.

Skala 1:2000

S93