

GRUNDSUNDA KOMMUN 63.11.07

Förslag till ändring av byggnadsplan för del av
HUSUM OCH ÖNSKA BYAR SAMT ERIK LARSTORPET 1¹

GRUNDSUNDA KOMMUN, VÄSTERNORRLANDS LÄN;

Härnösand i länsarkitektkontoret i juni 1962

Erik Elmgren
länsarkitekt

Rev. i sept. 1962

Beteckningar:

Byggnadsplan:

- gällande gräns avsedd att bibehållas
- x-x- gällande gräns avsedd att utgå
- .-.- byggnadsplanegräns belägen 3 m utanför det område förslaget avser
- områdesgräns
- bestämmelsegräns
- .-.- föreslagen gräns ej avsedd att fastställas
- .-.- särskild områdesgräns (anordnande av stängsel)
- gatumark
- park eller plantering
- mark som ej får bebyggas
- område för allmänt ändamål
- område för bostadsändamål
- föreslagen husplacering ej avsedd att fastställas

År 1963 den 7 november blev den å denna karta upptagna ändring i byggnadsplan av länsstyrelsen i Västernorrlands län fastställd vilket beslut vunnit laga kraft, be-tygar Härnösand i landskan-sliet den 6 februari 1964.

På tjänstens vägnar:

Olle Fernström

Grundkarta:


- fastighetsgräns
- väg
- staket
- stödmur
- stenmur
- nivåkurvor med 1 m ekvidians
- boningshus resp. uthus
- + punkt i rutnät
- polygonpunkt
- ägobeteckning

Förslaget antaget av Grundsunda kommunalfullmäktige den 29.4.1963
Grundsunda kommunalfullmäktige
Ordförande
HUSUM

Sven Berglund

Kopians likhet med originalen betygas.
Stockholm den 9 april 1964
SVENSKA REPRODUKTIONS AB

G. Lundberg

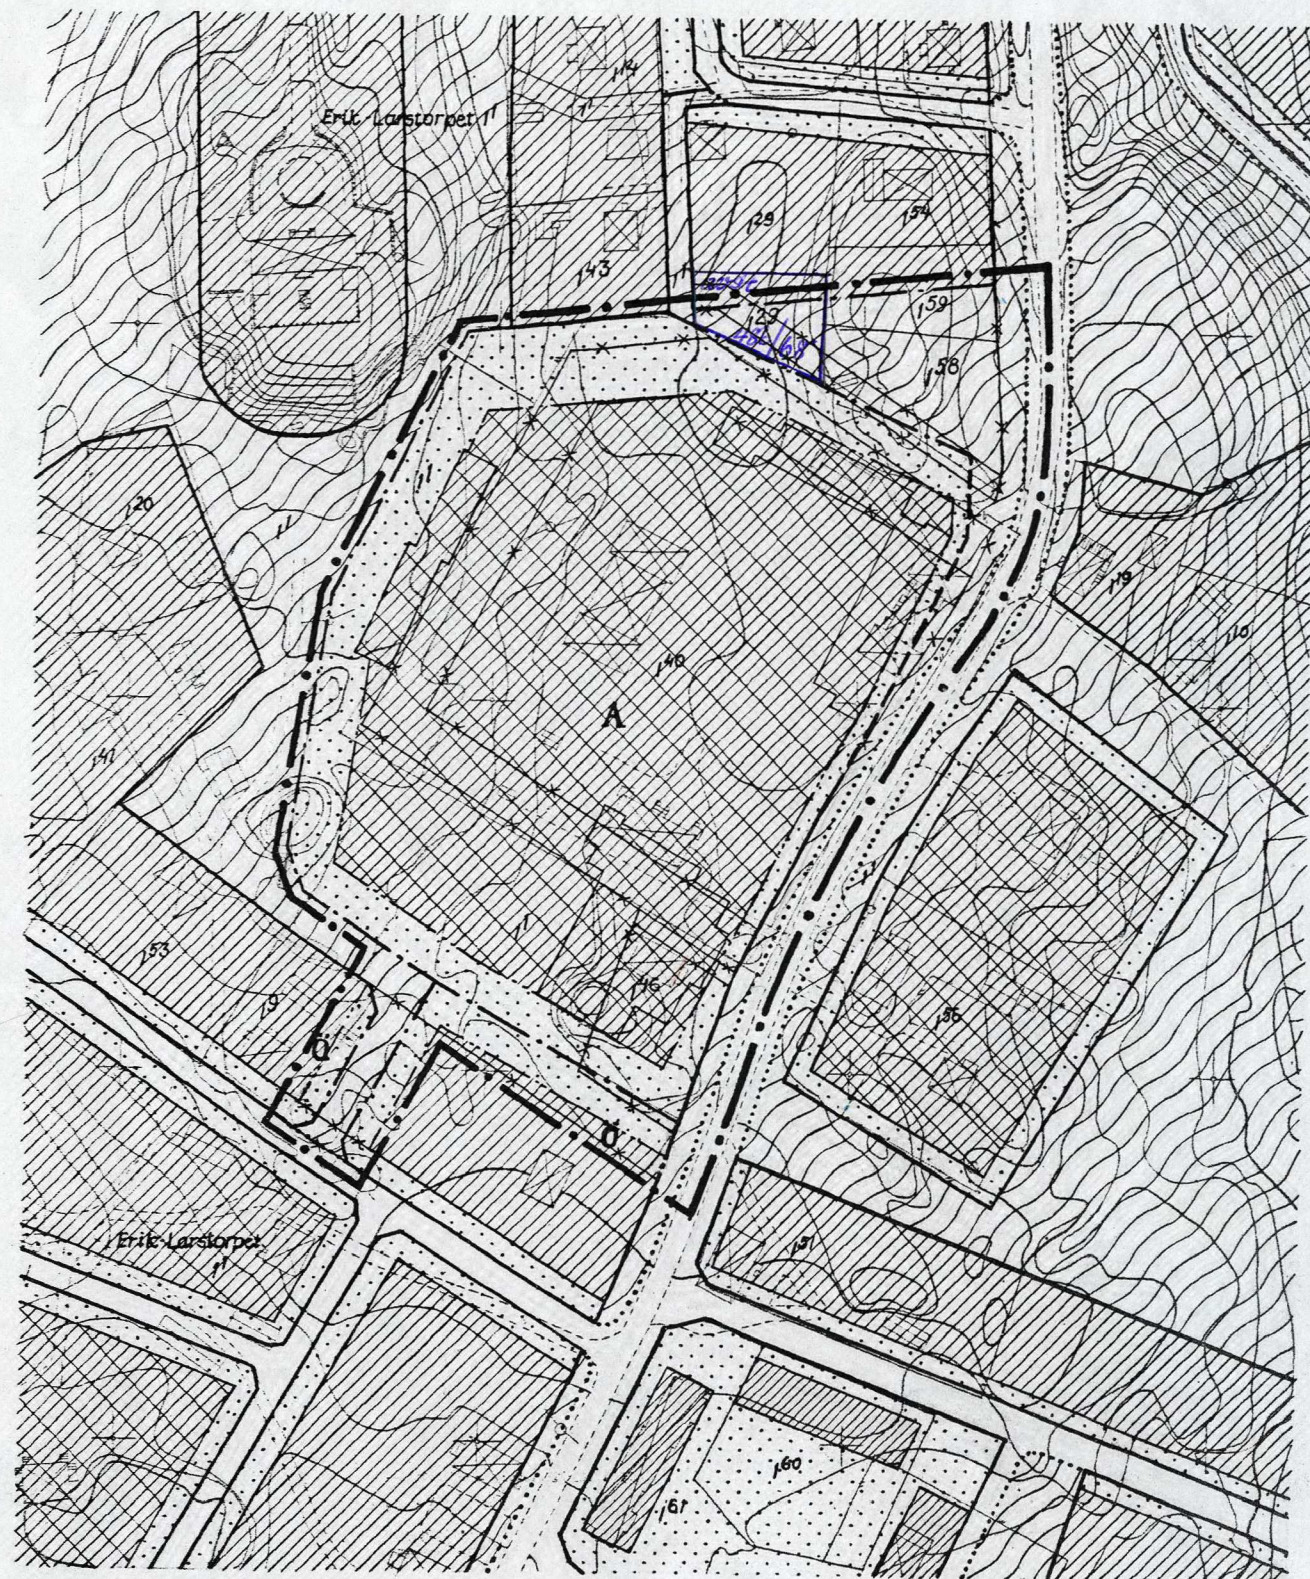

Skala 1:2000

