

Grundkartan är upprättad av stadsingenjörskontoret år 1972 genom  
fotogrammetrisk mätning.  
Sundsvall den 5 december 1972

INGEMAR RÖSBLAD  
stadsingenjör

FLITEN  
3

KRAFTEN





SKATTEN  
1

BETECKNINGAR  
Grundkartan  
Gällande områdesgräns  
Fastighetsgräns  
Huvudbyggnad  
Gårdsbyggnad; gårdsöverbyggnad  
Gångbanekant  
Fastighetsnummer  
2, 1401

Stadsplanekartan  
A. Gränsbeteckningar  
Stadsplanegräns  
Gällande områdes- och bestämmelsegränser avsedda att bibehållas  
Gällande områdes- och bestämmelsegränser avsedda att utgå  
Bestämmelsegräns  
Bestämmelsegräns; se 10 § stadsplanebestämmelserna

B. Områdesbeteckningar  
Allmän plats  
Gata  
Byggnadskvarter  
B Område för bostadsändamål  
Bh Område för bostads- och handelsändamål; se 1 § stadsplanebestämmelserna  
BH

C. Övriga beteckningar  
ts Mark som icke får bebyggas  
+0,0 Tomt av viss storlek; se 3 § stadsplanebestämmelserna  
III, IV Gällande gatuhöjd  
Byggnads höjd  
Höjd av byggnads tak  
Taklutningsvinkel  
Befintlig byggnads yttre värdefullt ur kulturhistorisk etc. synpunkt  
fk Vind får ej inredas  
n

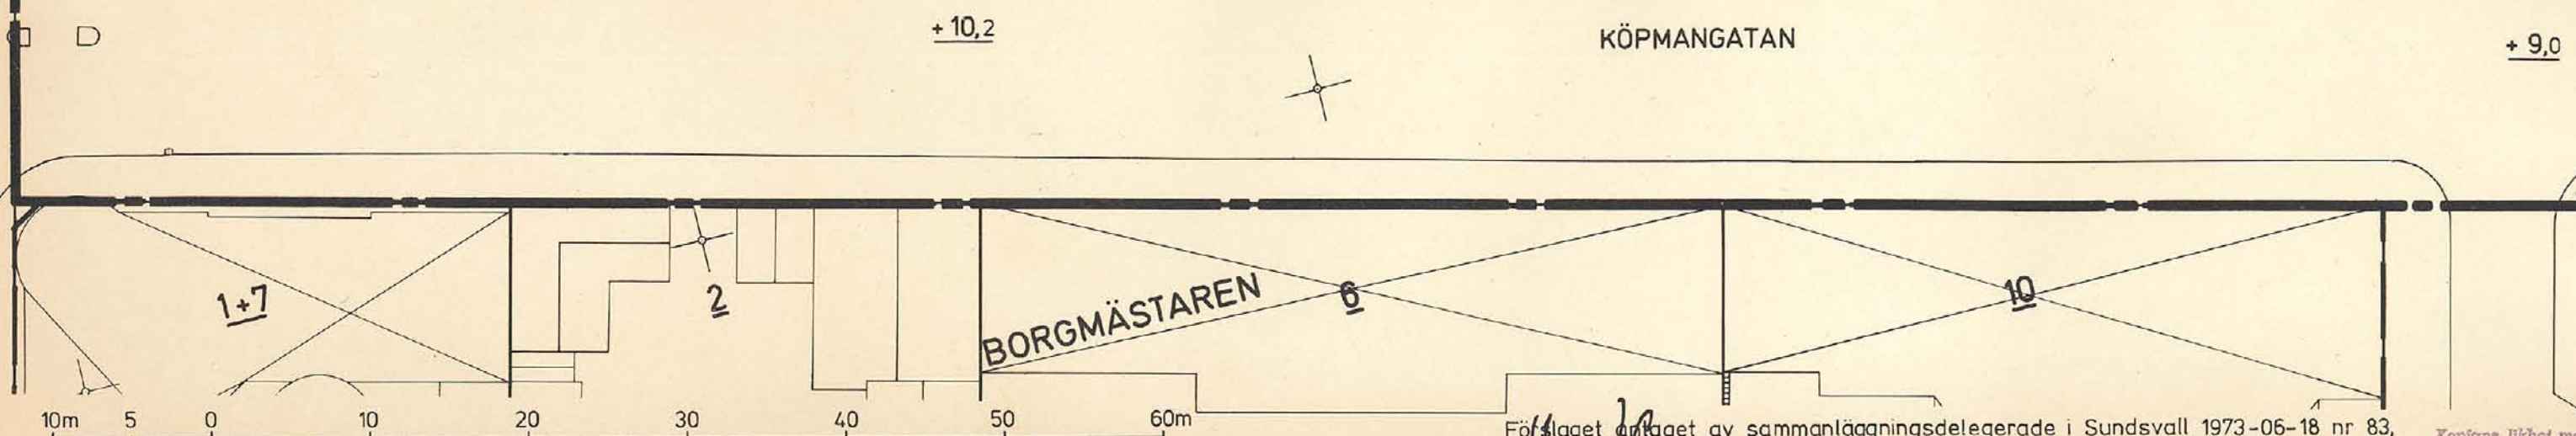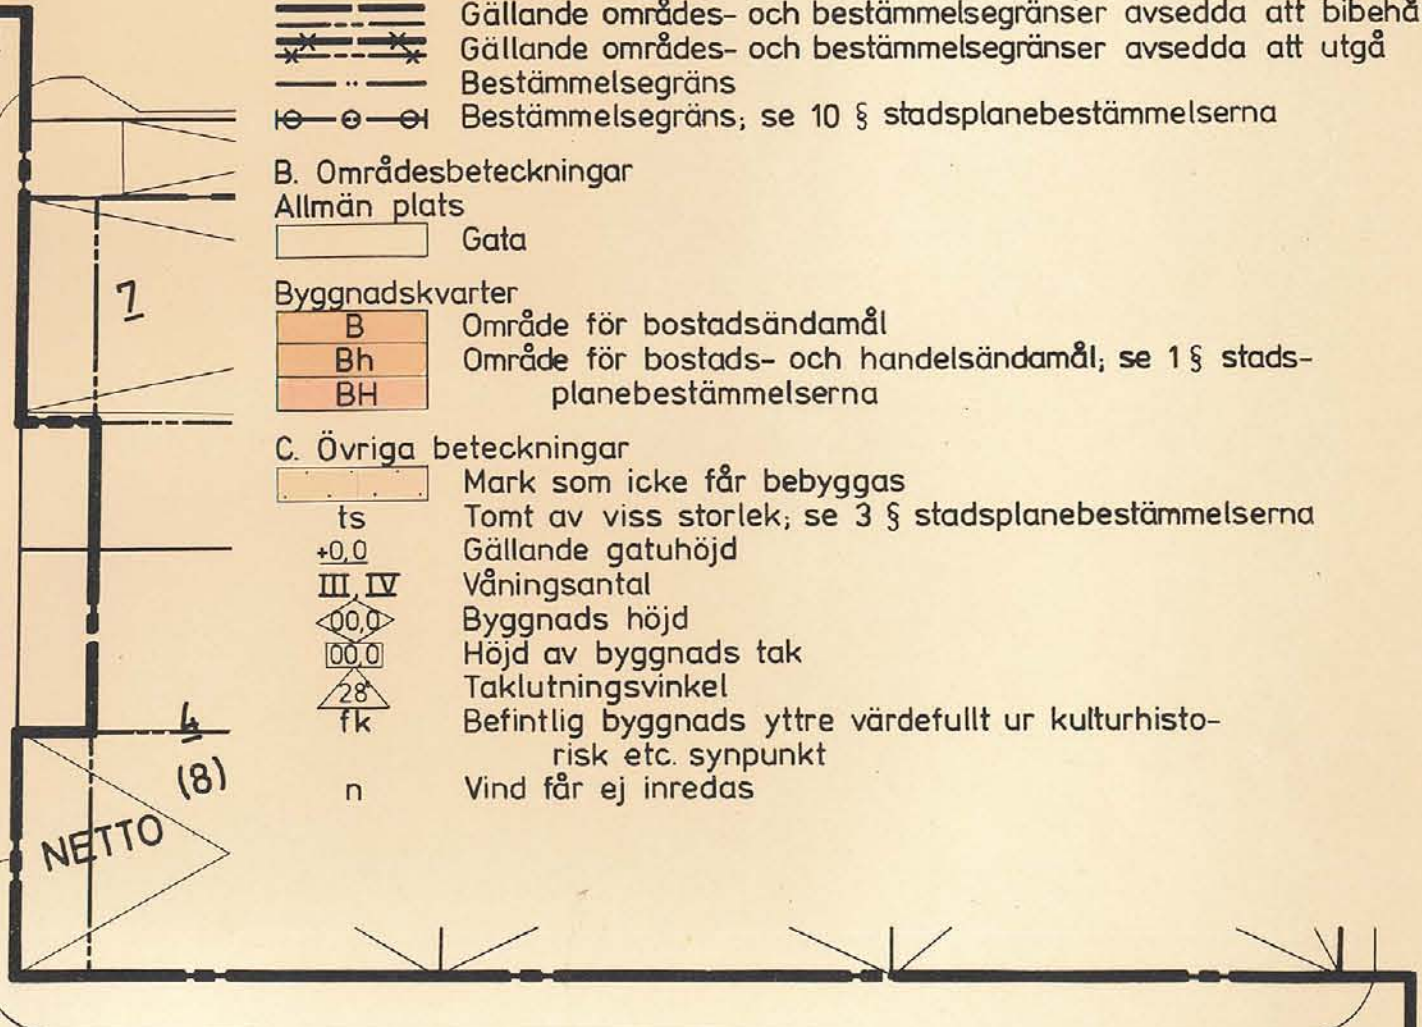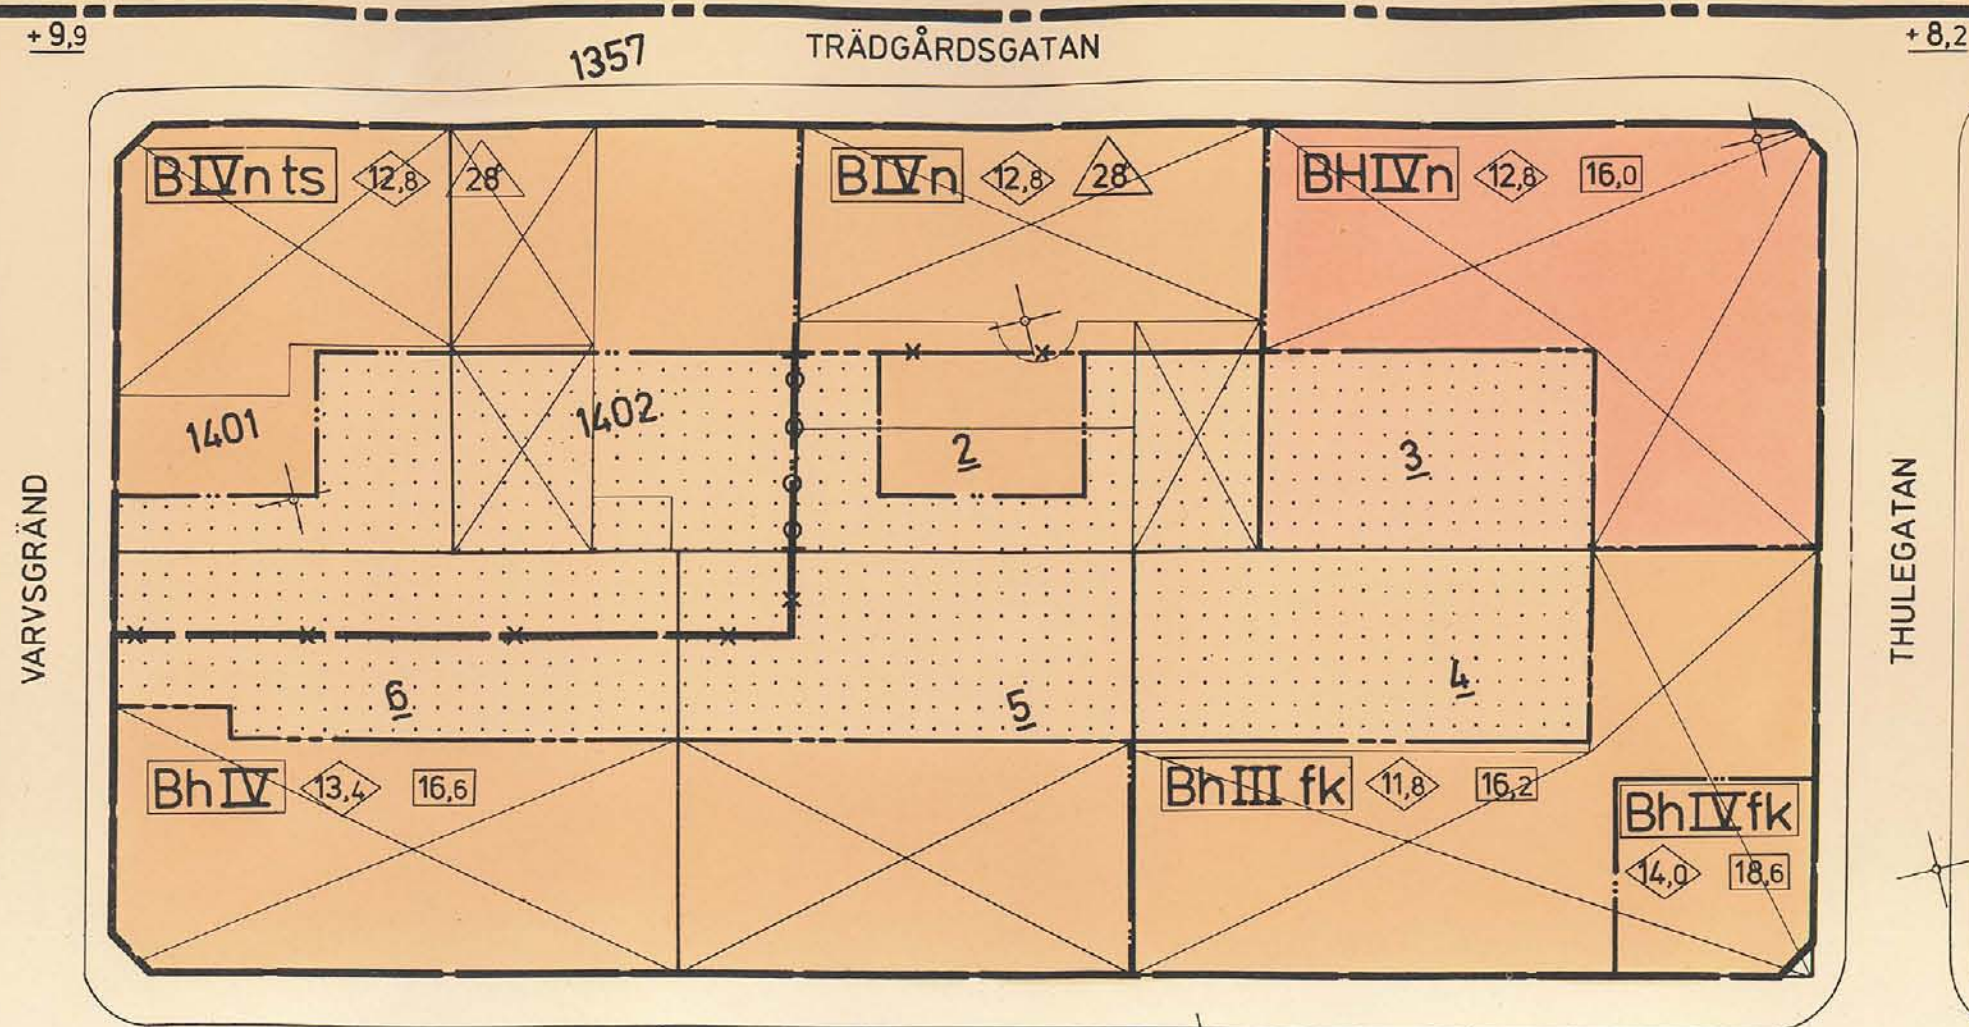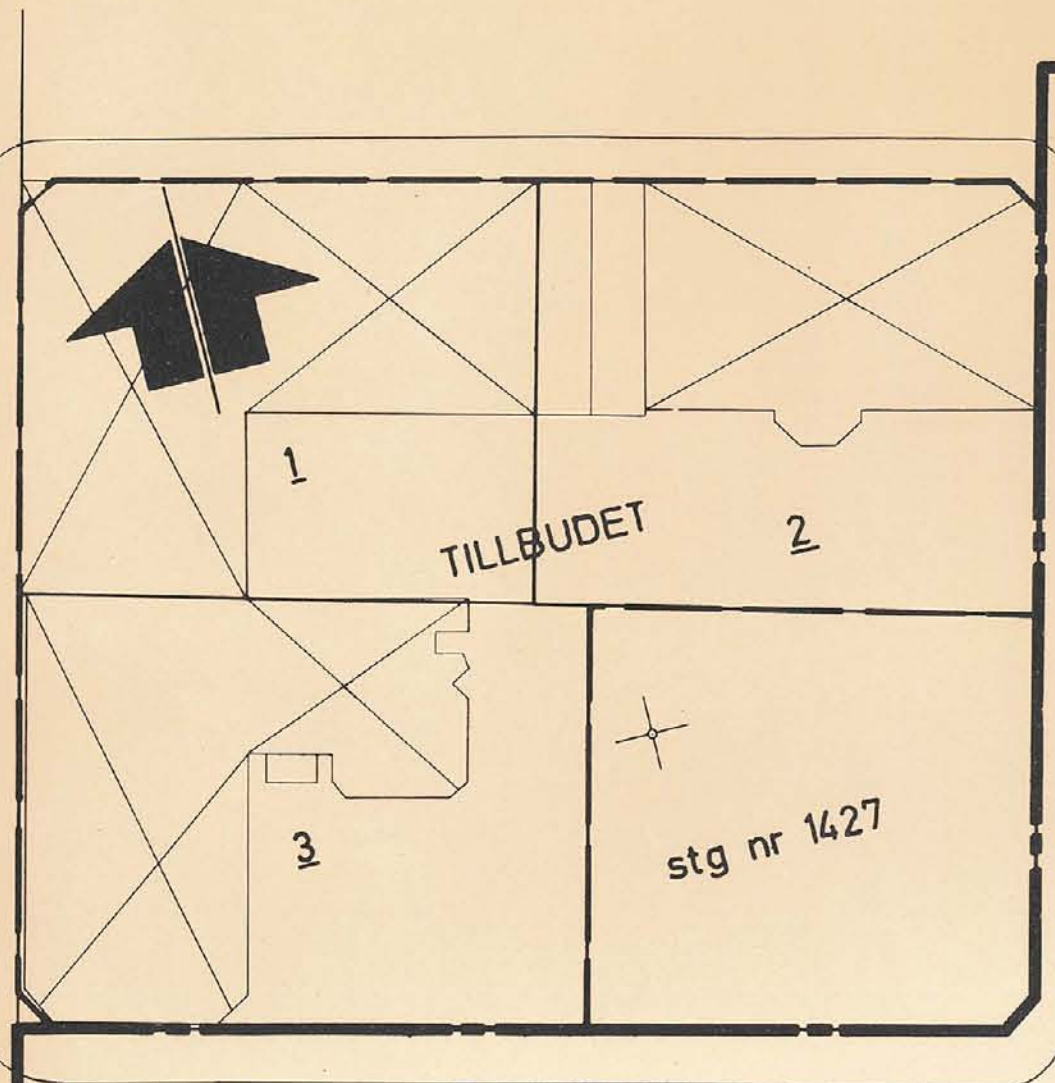

SKALA 1:400  
Den 25.7.1973 fastställdes länsstyrelsen i Västernorrlands län denna stadsplan. Beslutet har vunnit laga kraft. Härnösand 21.8 1973  
På tjänstens vägnar  
U Johansson  
Förslaget antaget av sammanläggningsdelegerade i Sundsvall 1973-06-18 nr 83.  
betygar i tjänsten.  
STEN ZACKARI  
Sekreterare

Förslag till ändring av stadsplanen  
för Sundsvall beträffande kvarteret  
FÖRSTÅNDET  
Sundsvall den 5 december 1972

LARS RIMFORS  
stadsbyggnadschef  
HANS SCHLYTER  
stadsarkitekt  
Stadsbyggnadskontoret  
Expeditionen  
Förv.-pl.

Kopiera likhet med original betygas.  
Stockholm den 26.9.1973  
SVENSKA REPRODUKTIONS AB  
G. Lundberg