


2284-P80/03281

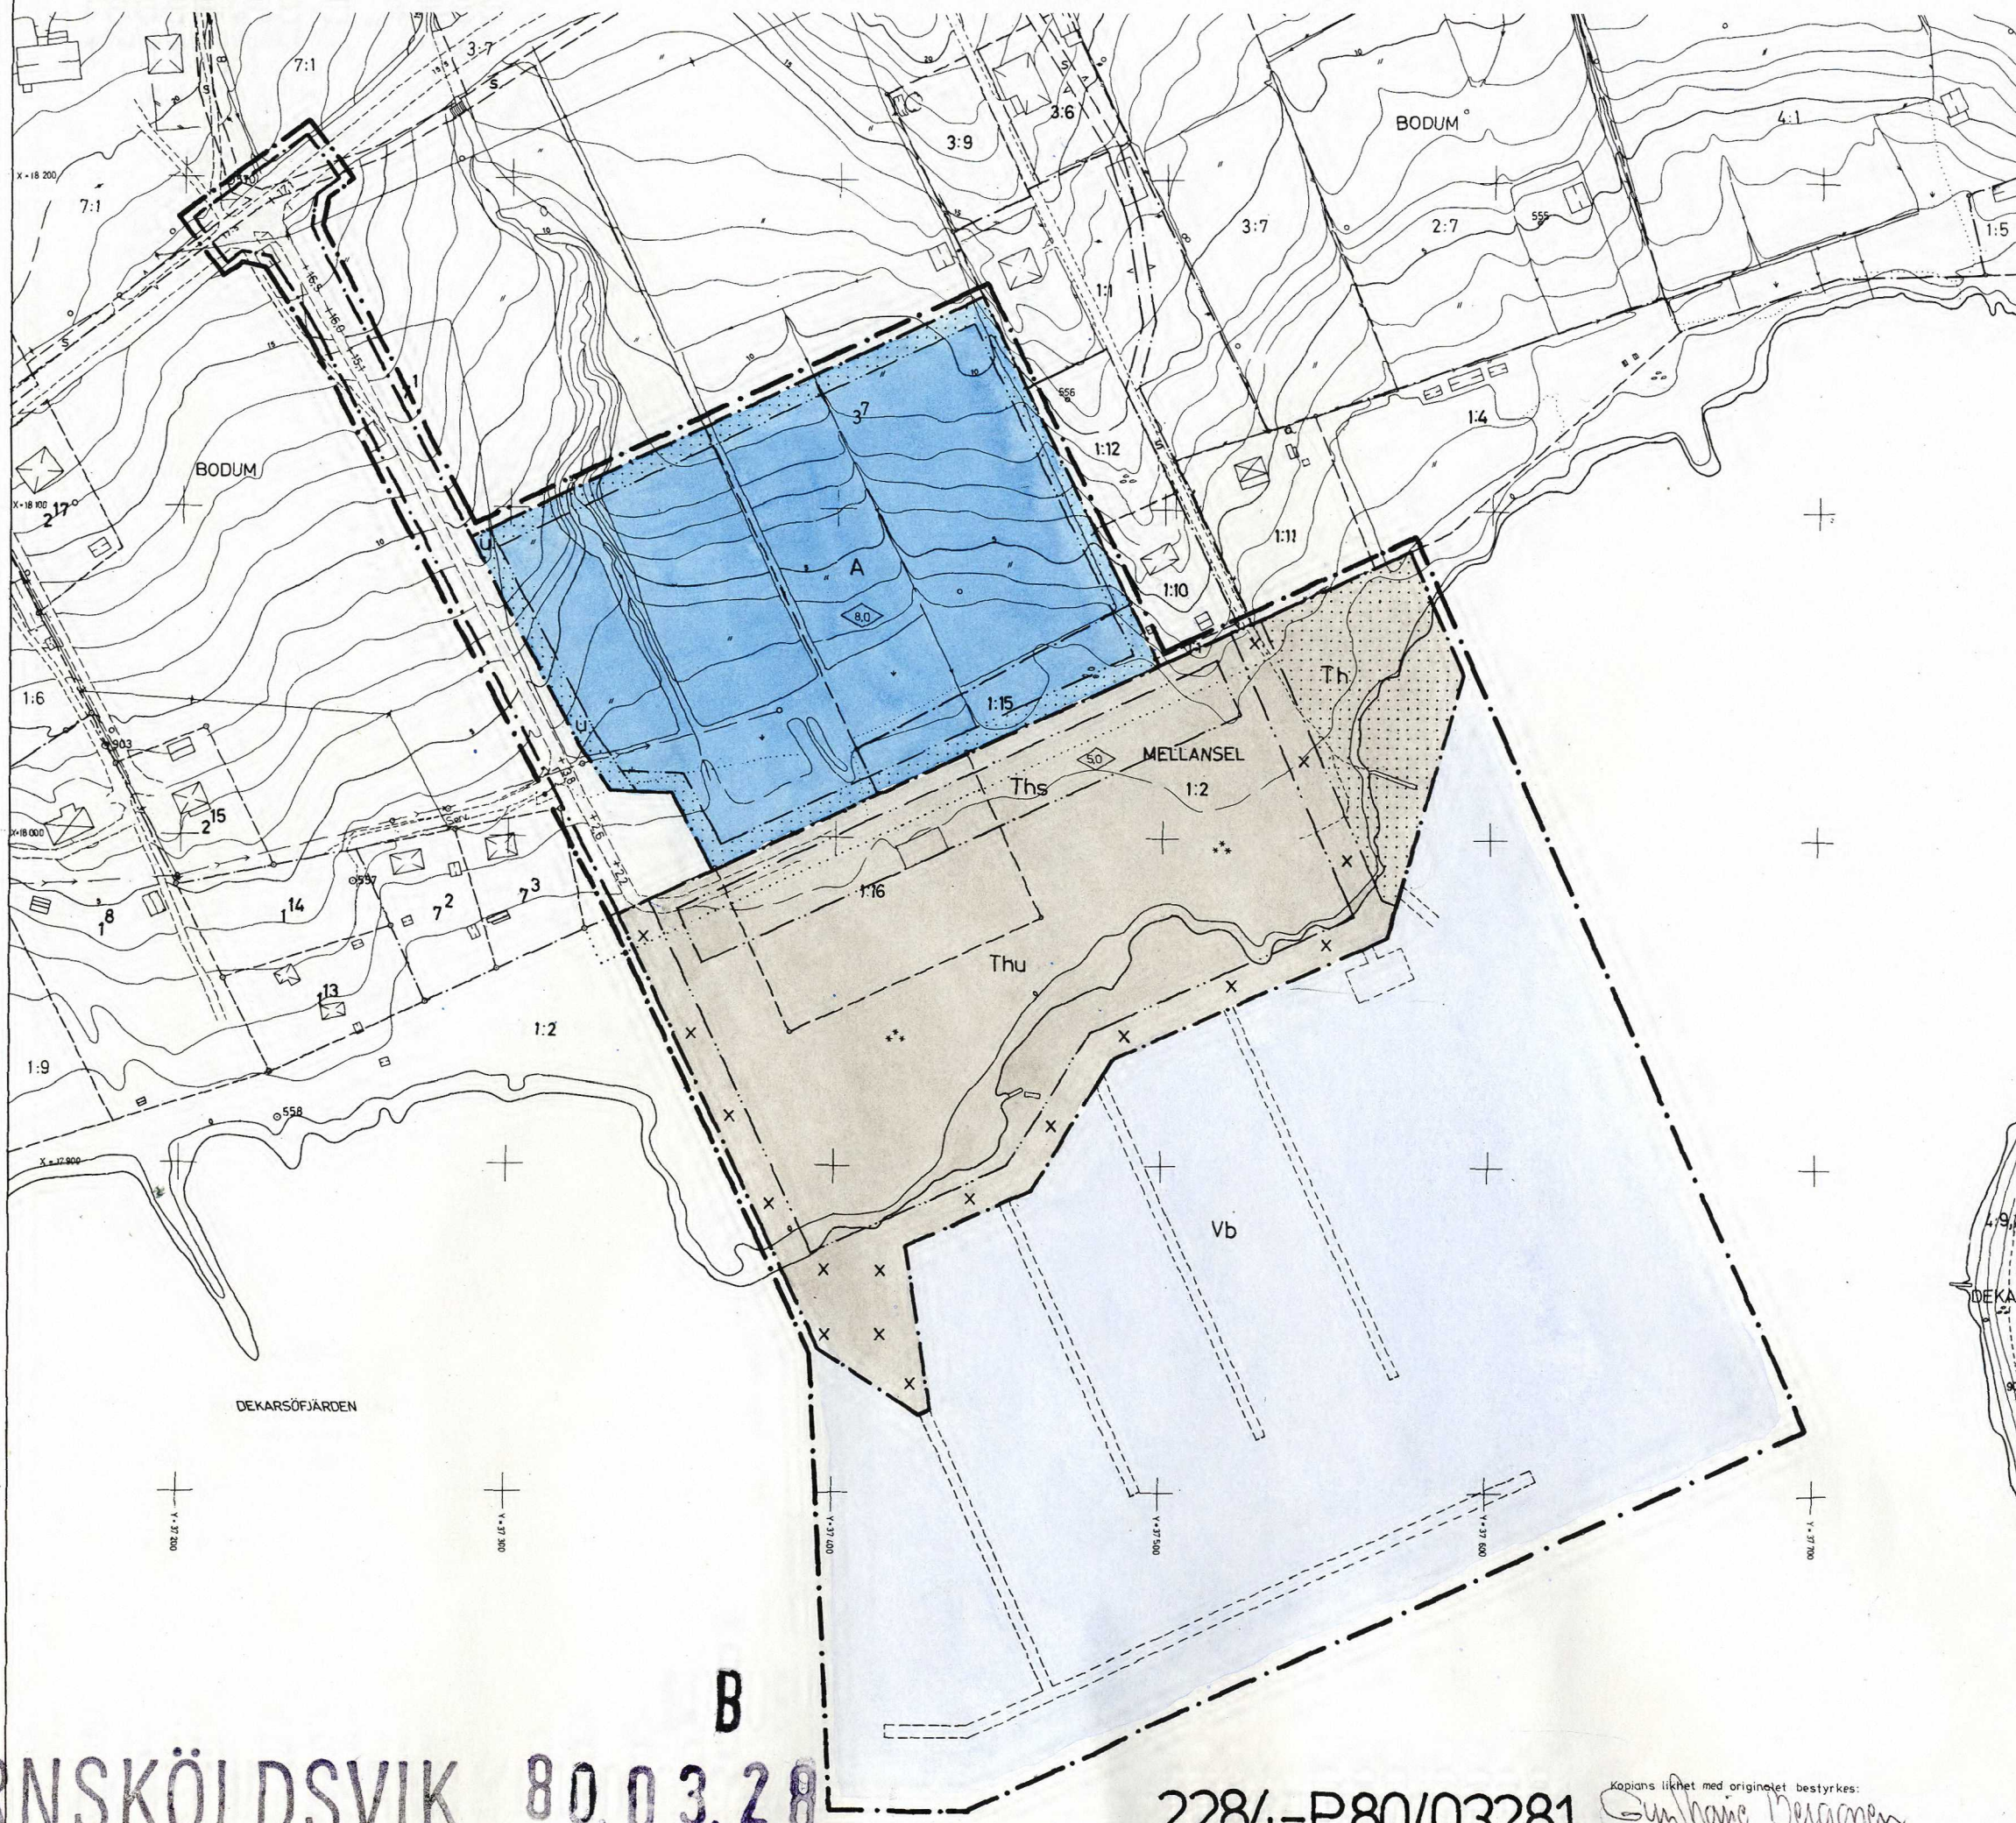

- BETECKNINGAR**
GRUNDKARTA
- TRAKTGRÄNS
 - FASTIGHETSGRÄNS
 - BOSTADSHUS RESP UTHUS KARTERAT EFTER TAKKONTUREN
 - BOSTADSHUS RESP UTHUS KARTERAT EFTER HUSLIVET
 - STAKET
 - HÖGSPÄNNINGSLEDNING, ELKABEL
 - VATTEN- OCH AVLOPPSLEDNING MED NEDSTIGNINGSBRUNN
 - BÄRRSKOG RESP LÖVSKOG
 - ÅKER
 - VÄG
 - DIKE
 - VATTENDRAG
 - STRANDLINJE
 - AVVÄGD HÖJD
 - HÖJDKURVOR
 - POLYGONPUNKT
 - RUTNÄTSPUNKT
 - TRAKTNAMN
 - REGISTERNUMMER FÖR FASTIGHET
 - 7:1
 - S
 - SAMFÄLLIGHET

- STADSPLANEKARTA**
A. GRÄNSBETECKNINGAR
- GRÄNSLINJE BELÄGEN 3 METER UTANFÖR PLANOMRÅDET
 - OMRÅDESGRÄNS
 - BESTÄMMELSEGRÄNS
- B. OMRÅDESBETECKNINGAR**
- ALLMÄN PLATS**
- GATA
- BYGGNADSKVARTER**
- ALLMÄNT ÄNDAMÅL
- SPECIALOMRÅDEN**
- Th OMRÅDE FÖR SMÅBÅTSHAMN
 - Vb VATTENOMRÅDE MED BRYGGOR OCH DYLIKT
 - Ths SERVICEBYGGNADER SÅSOM KLUBBHUS, FÖRRÅD OCH DYLIKT
 - Thu UPPLÄGNINGSPLATS

- C. ÖVRIGA BETECKNINGAR AVSEDDA ATT FASTSTÄLLAS**
- MARK SOM INTE FÅR BEBYGGAS
 - X MARK TILLGÄNGLIG FÖR ALLMÄN GÅNGTRAFIK
 - U LEDNINGSOMRÅDE
 - 0,0 BYGGNADSHÖJD
 - +0,0 GATUHÖJD
- ILLUSTRATIONER OCH HÄNVISNINGAR**
- ILLUSTRATIONSLINJER

Tillhör byggnadsnämndens i Örnsköldsviks kommun beslut den 20/9 1979 § 907 bebyggas.
I tjänsten:
Ulla Lundqvist

Den 26/11 1979 § 474 blev detta förslag till stadsplan antaget av kommunfullmäktige i Örnsköldsviks kommun.
I tjänsten:
Hans Gafvert

1980-03-28 fastställde länsstyrelsen i Västernorrlands län denna stadsplan. Beslutet har vunnit laga kraft.
Härnäsand 1980-05-05
Siri Westin

2284-P80/03281

GRUNDKARTA UPPRÄTTAD I DECEMBER 1979 AV STADSINGENJÖRSKONTORET

FÖRSLAG TILL STADSPLAN
BODUM 3:7 M FL
RENINGSVERK OCH SMÅBÅTSHAMN
ARNÄS SOCKEN, ÖRNSKÖLDSVIKS KOMMUN
VÄSTERNORRLANDS LÄN

UPPRÄTTAT 1979-04-19
STADSARKITEKTKONTORET, ÖRNSKÖLDSVIK

LEIF JOHANNESSON
STADSARKITEKT

NILS JOHANSSON
STADSPLANEINGENJÖR

SKALA 1:2000
10 5 0 10 20 30 40 50 60 70 80 90 100M

ÖRNSKÖLD SVIK 80.03.28

2284-P80/03281

Kopians likhet med originalet bestyrkes:
Gunhild Berggren