

Förslag till ändring av byggnadsplan
över del av fastigheterna
Östersänsjö 2¹, 2⁴ och 2⁵
i Frötuna socken, Frötuna kommun
och Stockholms län;

Upprättad år 1969 av:
Olaf Dahlqvist
distriktslantmätare

Dnr 293/69 B2

denna karta
Att förestående handling är
i överensstämmelse med Frö-
tuna byggnadsnämnds beslut
den 15/1 1970 betygar
Jean Jordin
byggnadsnämndens ordf.

denna karta
Att förestående handling är
i överensstämmelse med Frö-
tuna kommunalfullmäktiges be-
slut den 27/2 1970 betygar
Erik Andersson
kommunalfullmäktiges ordf.
kommunalnämndens ordf.



Ar 1970 den 18 sept
fastställdes denna ändring av byggnadsplan
på sätt länsstyrelsens beslut samma dag närmare
utvisar. Länsstyrelsen i Stockholms län som ovan.
På tjänstens vägnar

E. Andersson

Beteckningar: Planförslaget

- Byggnadsplanegräns
- Områdesgräns
- Gällande områdegräns
- Bestämmelsegräns
- Gällande bestämmelsegräns
- Gränslinje ej avsedd att fastställas
- Allmän plats, park
- Område för bostadsändamål
- Vattenområde som får överbyggas
- Mark som ej får bebyggas

Skala 1:2000

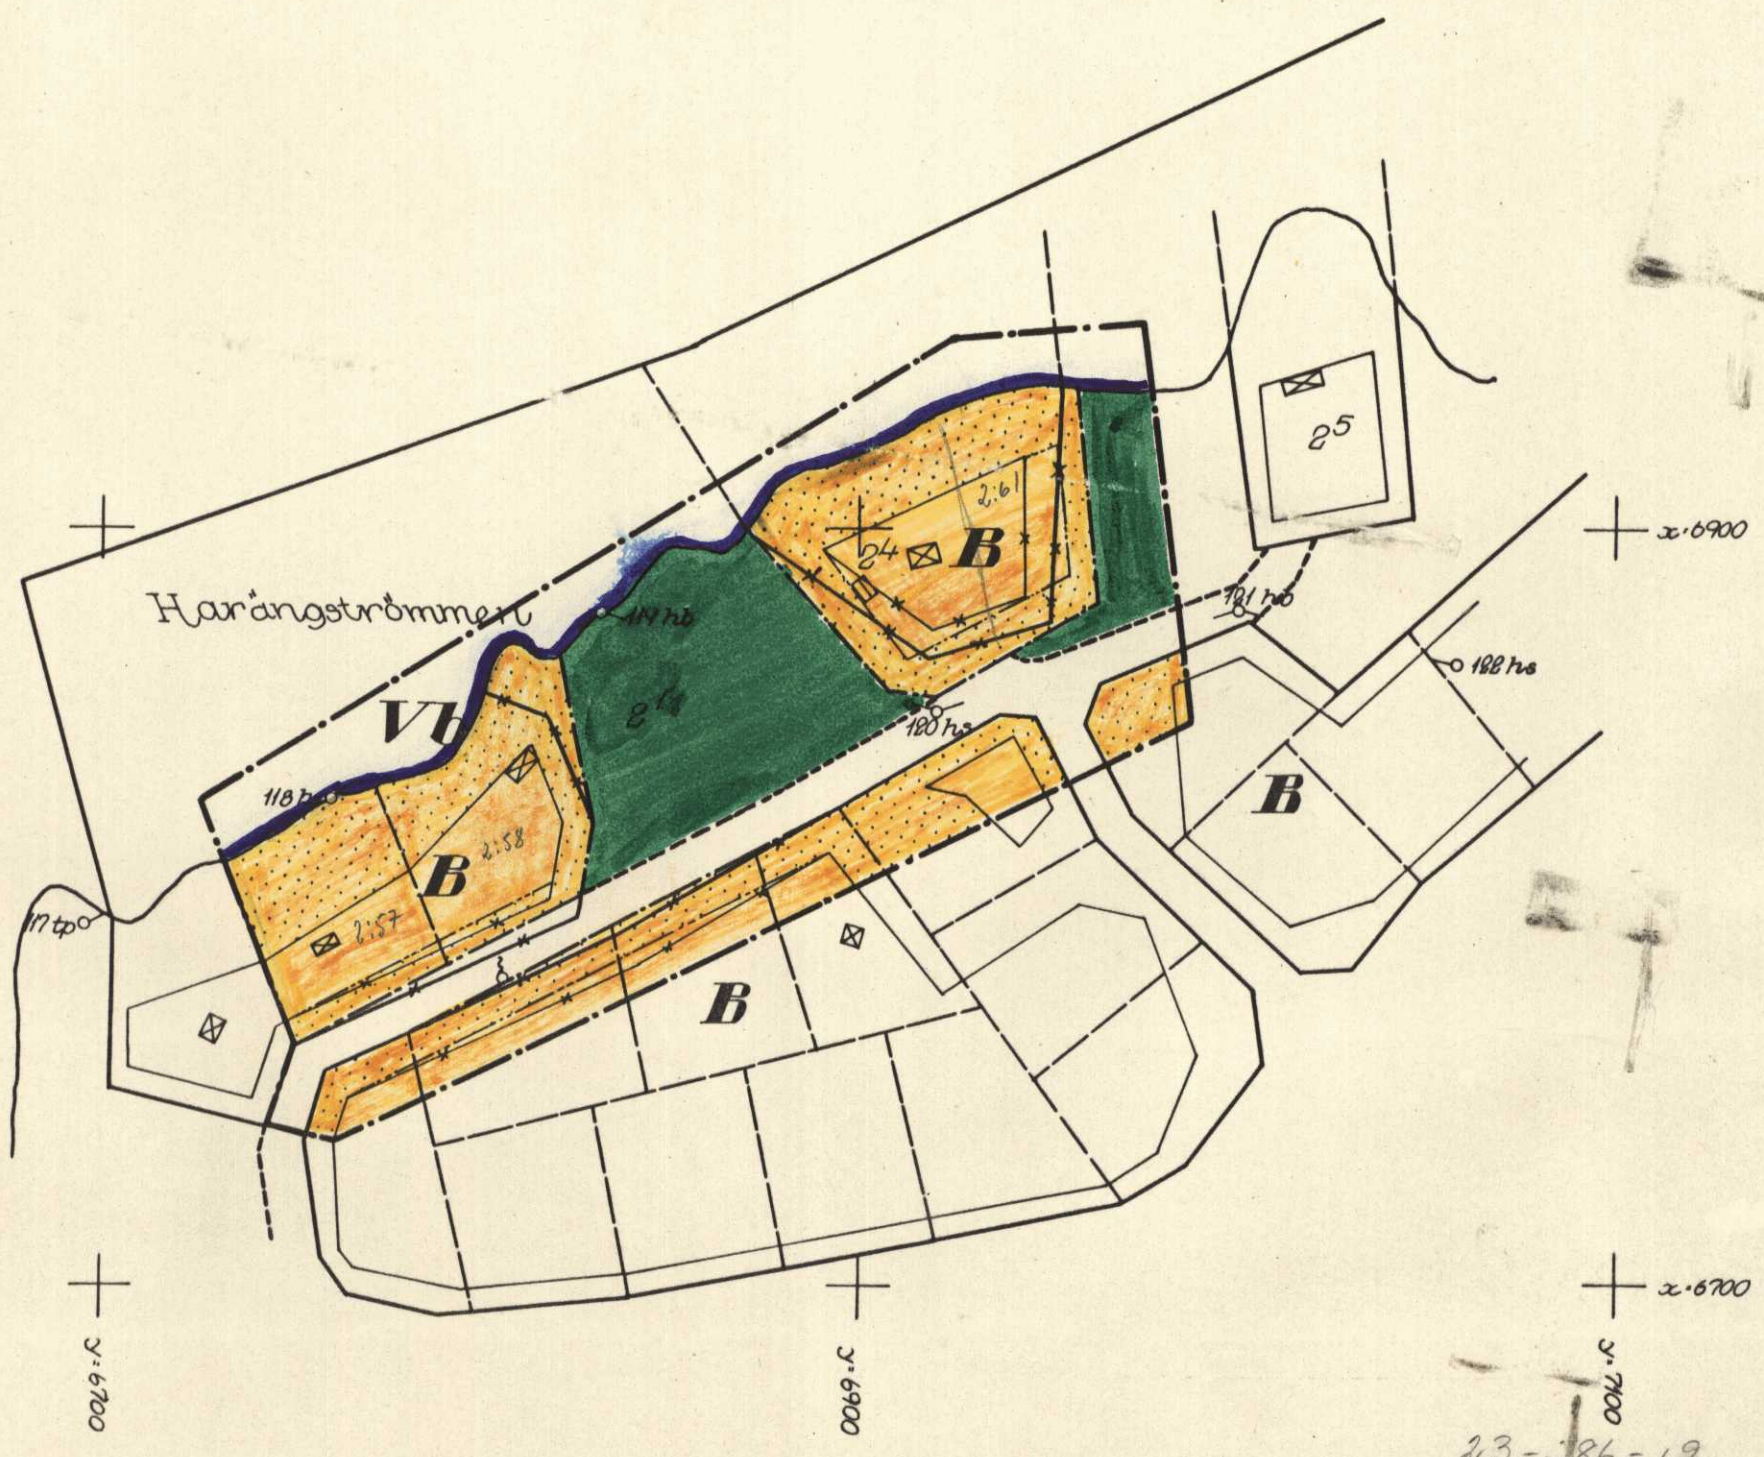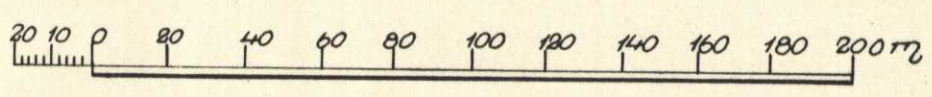

23-386-19