


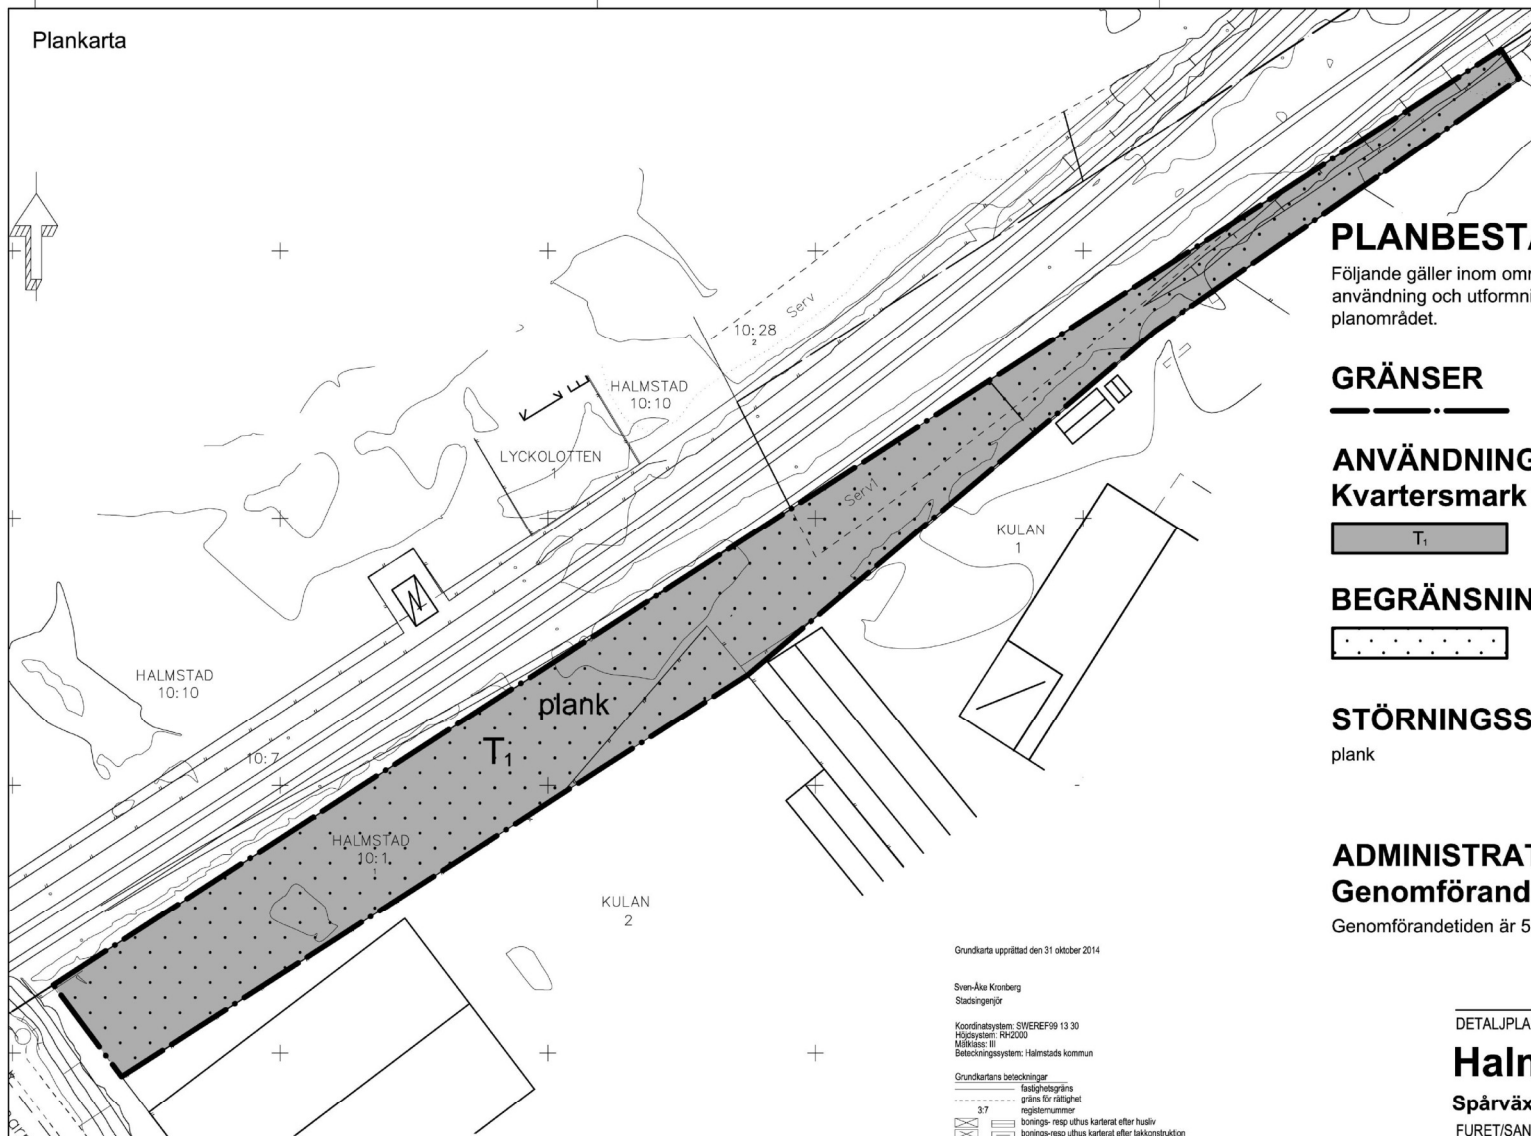

PLANBESTÄMMELSER

Följande gäller inom områden med nedanstående beteckningar. Endast angiven användning och utformning är tillåten. Bestämmelser utan beteckning gäller inom hela planområdet.

GRÄNSER

Planområdesgräns

ANVÄNDNING AV MARK OCH VATTEN

Kvartersmark

T₁ Järnvägstrafik

BEGRÄNSNINGAR AV MARKENS BEBYGGANDE

Byggnad får inte uppföras

STÖRNINGSSKYDD

plank

Plank, mur, dike eller motsvarande ska vara vattentätt i nederkant och anordnas längs med järnvägen för att förhindra spridning av vätska in på angränsade fastigheter

ADMINISTRATIVA BESTÄMMELSER


Genomförandetid

Genomförandetiden är 5 år från den dag planen vinner laga kraft

Grundkarta upprättad den 31 oktober 2014

Sven-Åke Kronberg
Stadsingenjör

Koordinatsystem: SWEREF99 13 30
Höjdsystem: RH2000
Måttav: 1:1
Beteckningssystem: Halmstads kommun

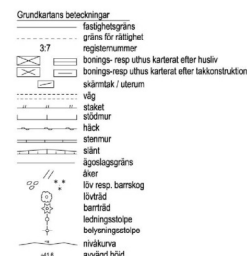

DETALJPLAN FÖR DEL AV

Halmstad 10:1

Spårväxelbyte

FURET/SANNARP, HALMSTAD

Upprättad av Samhällsbyggnadskontoret den 11 augusti 2015

Cecilia Bergström
planchef

Chuanhong Pei
planarkitekt

Beslut om

Datum

Antagande KS
Laga kraft

2015-09-08
2016-01-13

Till planen hör:
Behovsbedömning av miljöbedömning
Planbeskrivning
Genomförandebeskrivning
Fastighetsförteckning



Skala: 1:1000(A3)

