

UPPGIFTER OM GRUNDKARTAN

UTDRAG UR ÖRSKÖLDSVIKS KOMMUNS PRIMÄRKARTA
FASTIGHETSREDOVISNINGEN AKTUELL 1990-12-20

KOORDINATSYSTEM: ÖRSKÖLDSVIKS LOKALA

HÖJDSYSTEM: ÖRSKÖLDSVIKS LOKALA

MÄTKLASS: II

BETECKNINGSTANDARD: ÖRSKÖLDSVIKS KOMMUNS

UPPRÄTTAD 1990-12-20 AV PLAN- OCH BYGGKONTORET

GRUNDKARTAN KOMPLETTERAD 1992-10-22

PLANEN ÄR UPPRÄTTAD ENLIGT PLAN- OCH
BYGGLAGEN (PBL)

ANTAGEN: Håkan Heldner 1992-11-18, delnr 1098

LAGA KRAFT: Länsstyrelsen 1992-12-09

GRUNDKARTANS BETECKNINGAR

6:111	FASTIGHETSGRÄNS
	FASTIGHETSBETECKNING
	BYGGNADER, TAKENS BEGRÄNSNINGSLINJER REDOVISADE
	STAKET
	HÄCK
	SLÄNT
	VÄG
	DIKE
	TRÄD
	NIVÅKURVOR
0.0	AVVÄGD HÖJD
	RUTNÄTSPUNKT
	POLYGONPUNKT
	LYKTSTOLPE
KROKSTA	TRAKTNAMN

PLANBESTÄMMELSER

FÖLJANDE GÄLLER INOM OMRÅDEN MED NEDANSTÅENDE BETECKNINGAR.
ENDAST ANGIVEN ANVÄNDNING OCH UTFORMNING ÄR TILLÅTEN.

GRÄNSBETECKNINGAR

	GRÄNS FÖR PLANOMRÅDET (TRE METER UTFÄR)
	ANVÄNDNINGSGRÄNS
	EGENSKAPSGRÄNS

ANVÄNDNING AV MARK

KVARTERSMARK

B BOSTÄDER

BEGRÄNSNINGAR AV MARKENS BEBYGGANDE

	MARKEN FÅR INTE BEBYGGAS
	MARKEN FÅR ENDAST BEBYGGAS MED GARAGE, FÖRRÅD, TRAPPHUS, BALKONG OCH DYLIKT.
	MARKEN SKA VARA TILLGÄNGLIG FÖR GEMENSAMHETSANLÄGGNING

MARKENS ANORDNANDE

IN- OCH UTFART

IN- OCH UTFART FÅR INTE ANORDNAS. TVÄRSTRECK MED PIL MARKERAR FÖRBUDETS SLUT.


UTFORMNING

I II	HÖGSTA ANTAL VÅNINGAR
V1	VIND FÅR INTE INREDAS UTÖVER ANGIVET VÅNINGANTAL

ADMINISTRATIVA BESTÄMMELSER

GENOMFÖRANDETID

● GENOMFÖRANDETIDEN ÄR FEM ÅR FRÅN DET PLANEN VUNNIT LAGA KRAFT

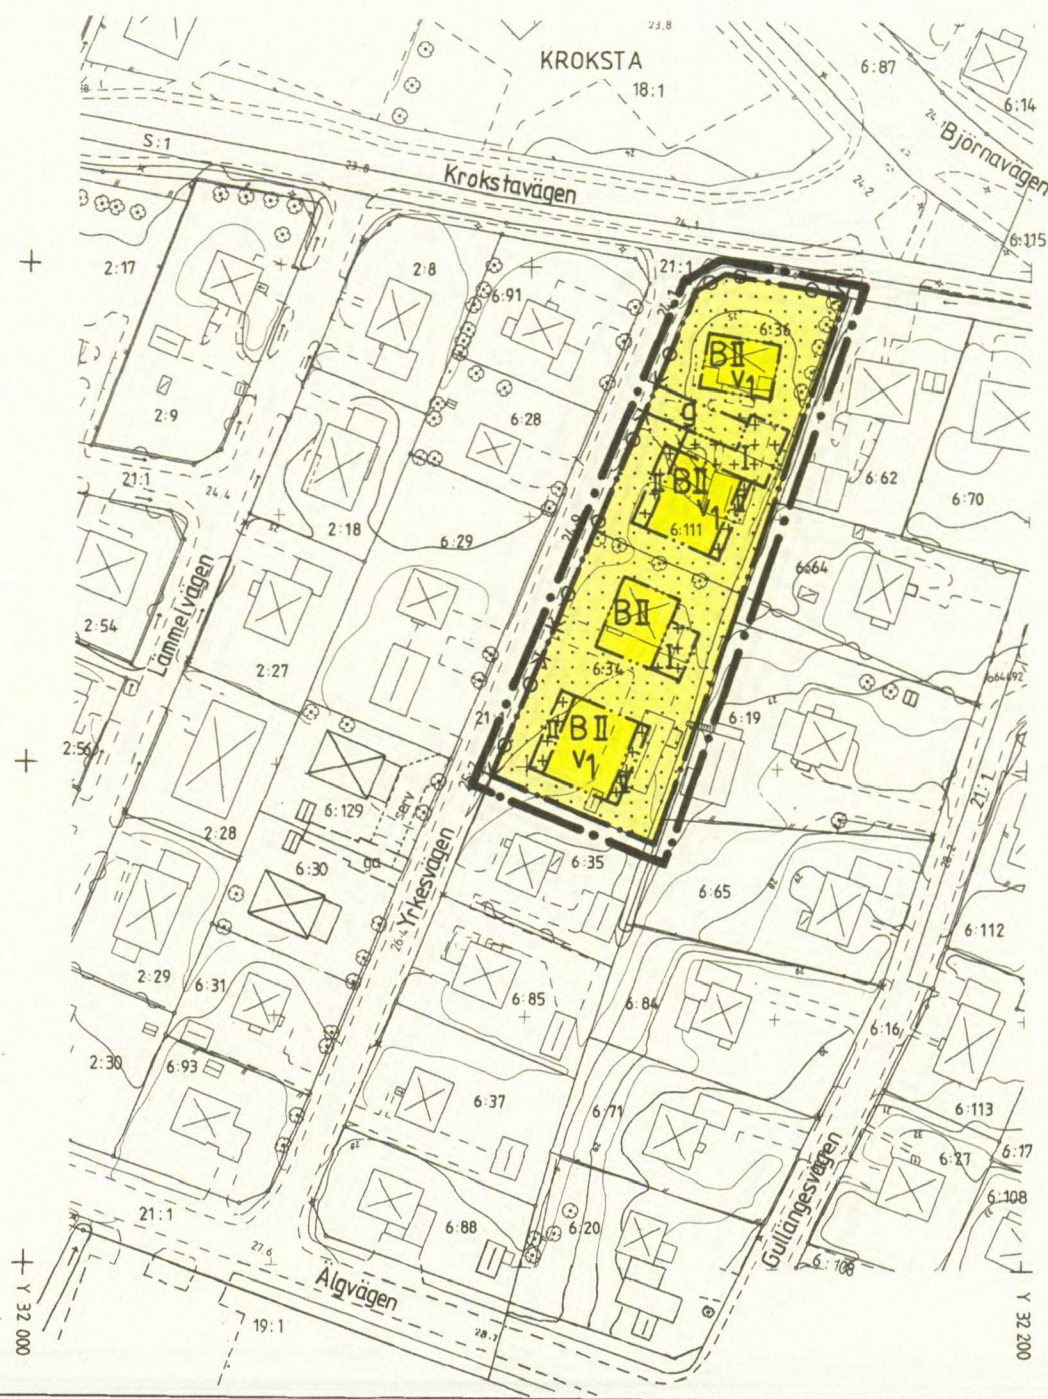

PLANKARTA DETALJPLAN FÖR KROKSTA 6:34 M FL

ÖRSKÖLDSVIKS KOMMUN
VÄSTERNORRLANDS LÄN

UPPRÄTTAD 1992-10-28
PLAN- OCH BYGGKONTORET, ÖRSKÖLDSVIK

Håkan Heldner *Arne Sandström*
HÅKAN HELDNER
PLANARKITEKT
ARNE SANDSTRÖM
PLANINGENJÖR

SKALA 1:1000
0 5 0 10 20 30 40 50 60 70 80 M